


- ### Legende
- Gemeindegrenzen
 - Umgriff Ausgleichsflächen
 - Grundwassermessstellen
 - Baugrundaufschlüsse (Geotechnisches Gutachten 05/2008)
 - Flächen im Eigentum der Stadt Burgau
 - Wasserspiegel Planung beim Bemessungsabfluss
 - Planung Hochwasserschutzmaßnahme
 - Planung Massivbauwerke und sonstige Anlagen
 - Planung Ausgleichsmaßnahme (Detailplanung gemäß LBP)
 - Bestand Bahnlinie Augsburg-Ulm
Strecke 5302 - nachrichtlich
Quelle: DB Netz AG, Regionalbereich Süd;
Juli 2014

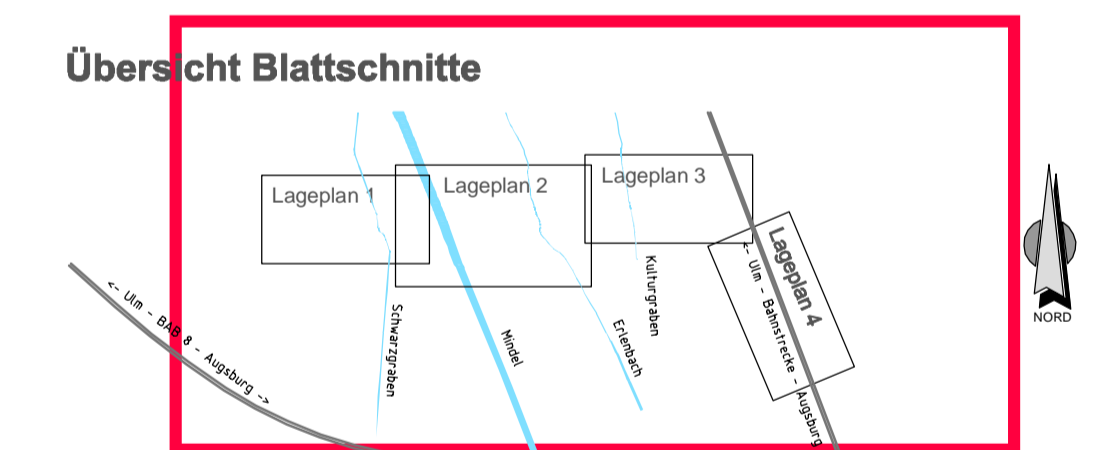

Wasserwirtschaftsamt
Donauwörth

Gew I
Mindel
Hochwasserrückhaltebecken Burgau



Nachdruck oder Vervielfältigung, auch auszugsweise, nur mit Genehmigung des Herausgebers. Geobasisdaten © Bayerische Vermessungsverwaltung 2010.

<p>Vorhaben: Gew. I, Mindel Hochwasserrückhaltebecken Burgau Genehmigungsplanung</p> <p>Vorhabenträger: Freistaat Bayern vertreten durch das Wasserwirtschaftsamt Donauwörth Foggrstraße 23, 86609 Donauwörth, Tel. 0906/7009-0, Fax 0906/7009-136</p> <p>Landkreis: Günzburg Gemeinde: Burgau Kennzeichen: Gth 774 000 1002</p> <p>Maßstab: 1:2500 Hochwasserrückhaltebecken Übersichtslageplan</p> <p>Entwurfverfasser: OBERMEYER PLANEN + BERATEN GmbH</p> <p>28.11.2017 <i>[Signature]</i> [Datum] [Unterschrift]</p>	<p>Anlage: 2.2</p> <p>Plan-Nr.: HRB_GE_ULP_02-1</p> <p>Datum, Name: entw. 16.03.2016 Ott gez. 28.09.2017 Hut gepr. 28.11.2017 Ott gepr. 01.12.2017 Hartmann</p> <p>Vorhabenträger: 01.12.2017 <i>[Signature]</i> [Datum] [Unterschrift] Ralph Neumeier, Ltd. Baudirektor</p>
---	--