


- ### Legende
- Gemeindegrenzen
 - Flächen im Eigentum der Stadt Burgau
 - Grundwasserstellen
 - Baugrundaufschlüsse (Geotechnisches Gutachten 05/2008)
 - Planung Hochwasserschutzmaßnahme
 - Planung Massivbauwerke und sonstige Anlagen
 - Planung Ausgleichsmaßnahmen (Detailplanung gemäß LBP)
 - Mude, Graben, Rinne
 - Böschung, Damm
 - Schotterweg
 - Weg, Fahrweg, Fahrbahn, Straße mit Asphaltbelag
 - Grünstreifen
 - Bankett, Berme
 - Einschnitt
 - Spundwand

- ### Spartenbestand (nachrichtlich)
- Gasleitung
 - Gasleitung (Lage ungeprüft)
- Hinweis auf Schnittstellen der Planung mit bestehenden Sparten
- Spartenbestand (nachrichtlich) nur dargestellt, soweit digitale Sparteninformationen vorliegen.

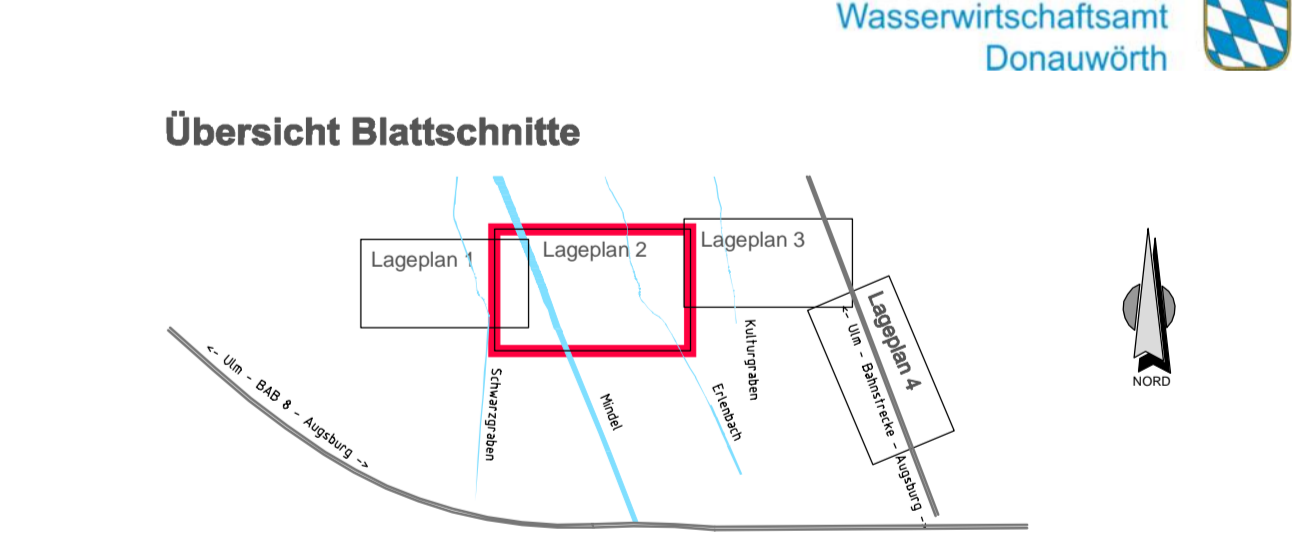

Nachdruck oder Vervielfältigung, auch auszugsweise, nur mit Genehmigung des Herausgebers.
 Gedruckt in D. Bayerische Vermessungsverwaltung 2010

Vorbereitet: Gew. I, Mindel
 Hochwasserrückhaltebecken Burgau
 Genehmigungsplanung

Vorbereitender: Freistaat Bayern vertreten durch das
 Wasserwirtschaftsamt Donaauwirth
 Fugalgasse 23, 86609 Donaauwirth, Tel. 0906/7009-0, Fax 0906/7009-136

Landkreis: Günzburg
 Gemeinde: Burgau
 Kennzeichen: G19 774 000 1002

Maßstab: 1:500

Maßnahmen zum Hochwasserschutz
Lageplan 2

PLANEN + BERATEN GmbH

28.11.2017 (Überschrift) 01.12.2017 (Datum) 01.12.2017 (Datum)

Anlage:	3.10
Plan-Nr.:	HRB_GE_LP_01-2
Datum, Name:	09.11.2015
entw.:	09.11.2015
Oit:	
gez.:	28.09.2017
Mit:	11.11.2017
gepr.:	28.11.2017
Oit:	
gepr.:	01.12.2017
Oit:	
gepr.:	01.12.2017
Oit:	

