



Legende

- Gemeindegrenzen mit Gemeindefamen
- Gemarkungsgrenze mit Gemarkungsnamen
- Flurstücksgrenzen
- potenzielle Baustraßen und Zuwegungen zu Baustellen
- Flurstücksnummer
Gesamtfläche
zu erwerbende Fläche
bauzeitlich beanspruchte Fläche
- Planung Hochwasserschutzmaßnahme
- Planung bauzeitliche Maßnahmen
- Bestand Bahnlinie Augsburg-Ulm
Strecke 5302 - nachrichtlich
Quelle: DB Netz AG, Regionalbereich Süd;
Juli 2014
- Ausgleichsflächen
Detailplanung gemäß LBP
- zusammengehörige Flurstücke

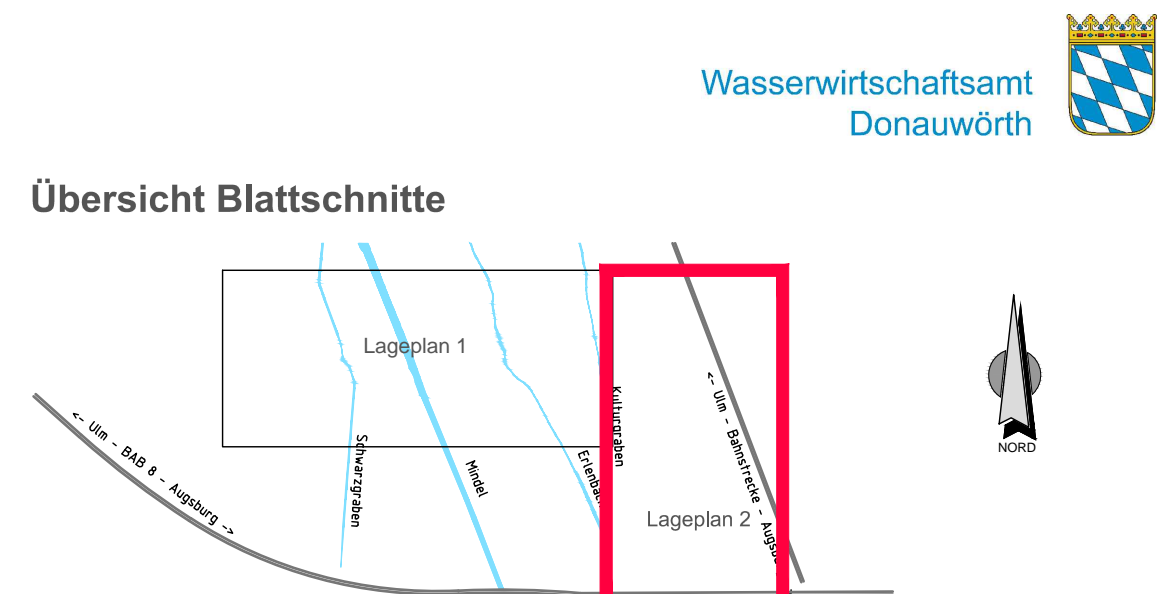

Wasserwirtschaftsamt
Donauwörth

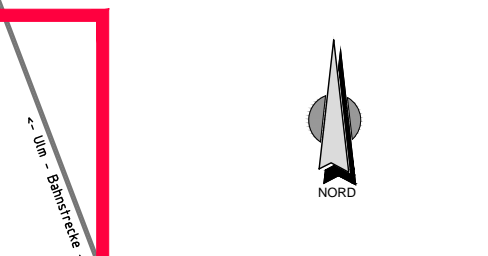

Gew I
Mindel
Hochwasserrückhaltebecken Burgau



Nachdruck oder Vervielfältigung, auch auszugsweise, nur mit Genehmigung des Herausgebers. Geobasisdaten © Bayerische Vermessungsverwaltung 2010		Anlage: <div style="text-align: center; font-weight: bold; font-size: 1.2em;">8.4</div>	
Vorhaben: Gew. I, Mindel Hochwasserrückhaltebecken Burgau Genehmigungsplanung		Plan-Nr.: HRB_GE_LP_02-2	
Vorhabensträger: Freistaat Bayern vertreten durch das Wasserwirtschaftsamt Donauwörth Forststraße 23, 86609 Donauwörth, Tel. 0906/7009-0, Fax 0906/7009-136		Datum, Name: 28.10.2016 Ott	
Landkreis: Günzburg Gemeinde: Burgau Kennzeichen: G1h 774 000 1002		Datum, Name: 28.09.2017 DVA 28.11.2017 Ott 01.12.2017 Hartmann	
Maßstab: 1:1000 Maßnahmen zum Hochwasserschutz Flurstückslageplan 2		Entwurfsverfasser: OBERMEYER PLANEN + BERATEN GmbH Datum: 28.11.2017 Unterschrift: <i>[Signature]</i>	
Datum: 28.11.2017 Unterschrift: <i>[Signature]</i>		Vorhabensträger: Datum: 01.12.2017 Unterschrift: <i>[Signature]</i> Rajko Neumeier, Lic. Baudirektor	