

Zeichenerklärung:



Umsetzungsgebiet

Grundlagendaten:



¹ Topografische Karte [DTK25 aus Projekt wth0702536 verwendet - von GK4 in UTM32N projiziert, BCE]

Lage Bezugssystem: UTM

Höhen Bezugssystem: DHHN12 (Höhenstatus 100) - NN-Höhen System.

Nachdruck oder Vervielfältigung, auch auszugsweise, nur mit Genehmigung des Herausgebers.

Vorhabensträger: Wasserwirtschaftsamt Donauwörth		Heft: B		
Vorhaben: Genehmigungsplanung Singold -Überleitung Großaitingen		Anlagen-/Plan- Nr.: 1.1		
Landkreis: Augsburg		Maßstab: 1 : 25.000		
Gemeinde: Großaitingen		Projekt-Nr.: sin2105436		
Planbezeichnung: Übersichtslageplan		entw.	Dez. 2022	Qasim
		gez.	Dez. 2022	Sinyakova
		gepr.	Dez. 2022	Bonengel
Entwurfsverfasser: BJÖRNSEN BERATENDE INGENIEURE Björnsen Beratende Ingenieure GmbH Maria Trost 3, 56070 Koblenz Telefon +49 261 8851-0, Telefax +49 261 8851-191 info@bjoernsen.de, www.bjoernsen.de Niederlassung Augsburg		Vorhabensträger: Wasserwirtschaftsamt Donauwörth Adresse: Förgstraße 23, 86609 Donauwörth Telefon: 0906/7009-0 Telefax: 0906/7009-136 E-Mail: poststelle@wwa-don.bayern.de		
24.01.2025 Datum		24.01.2025 Datum		
Dipl.-Ing.(FH), M.Eng. S. Bonengel		Ltd. Baudirektorin Gudrun Seidel		

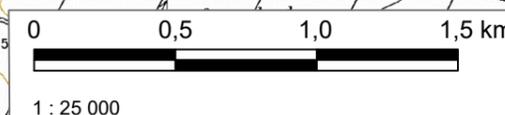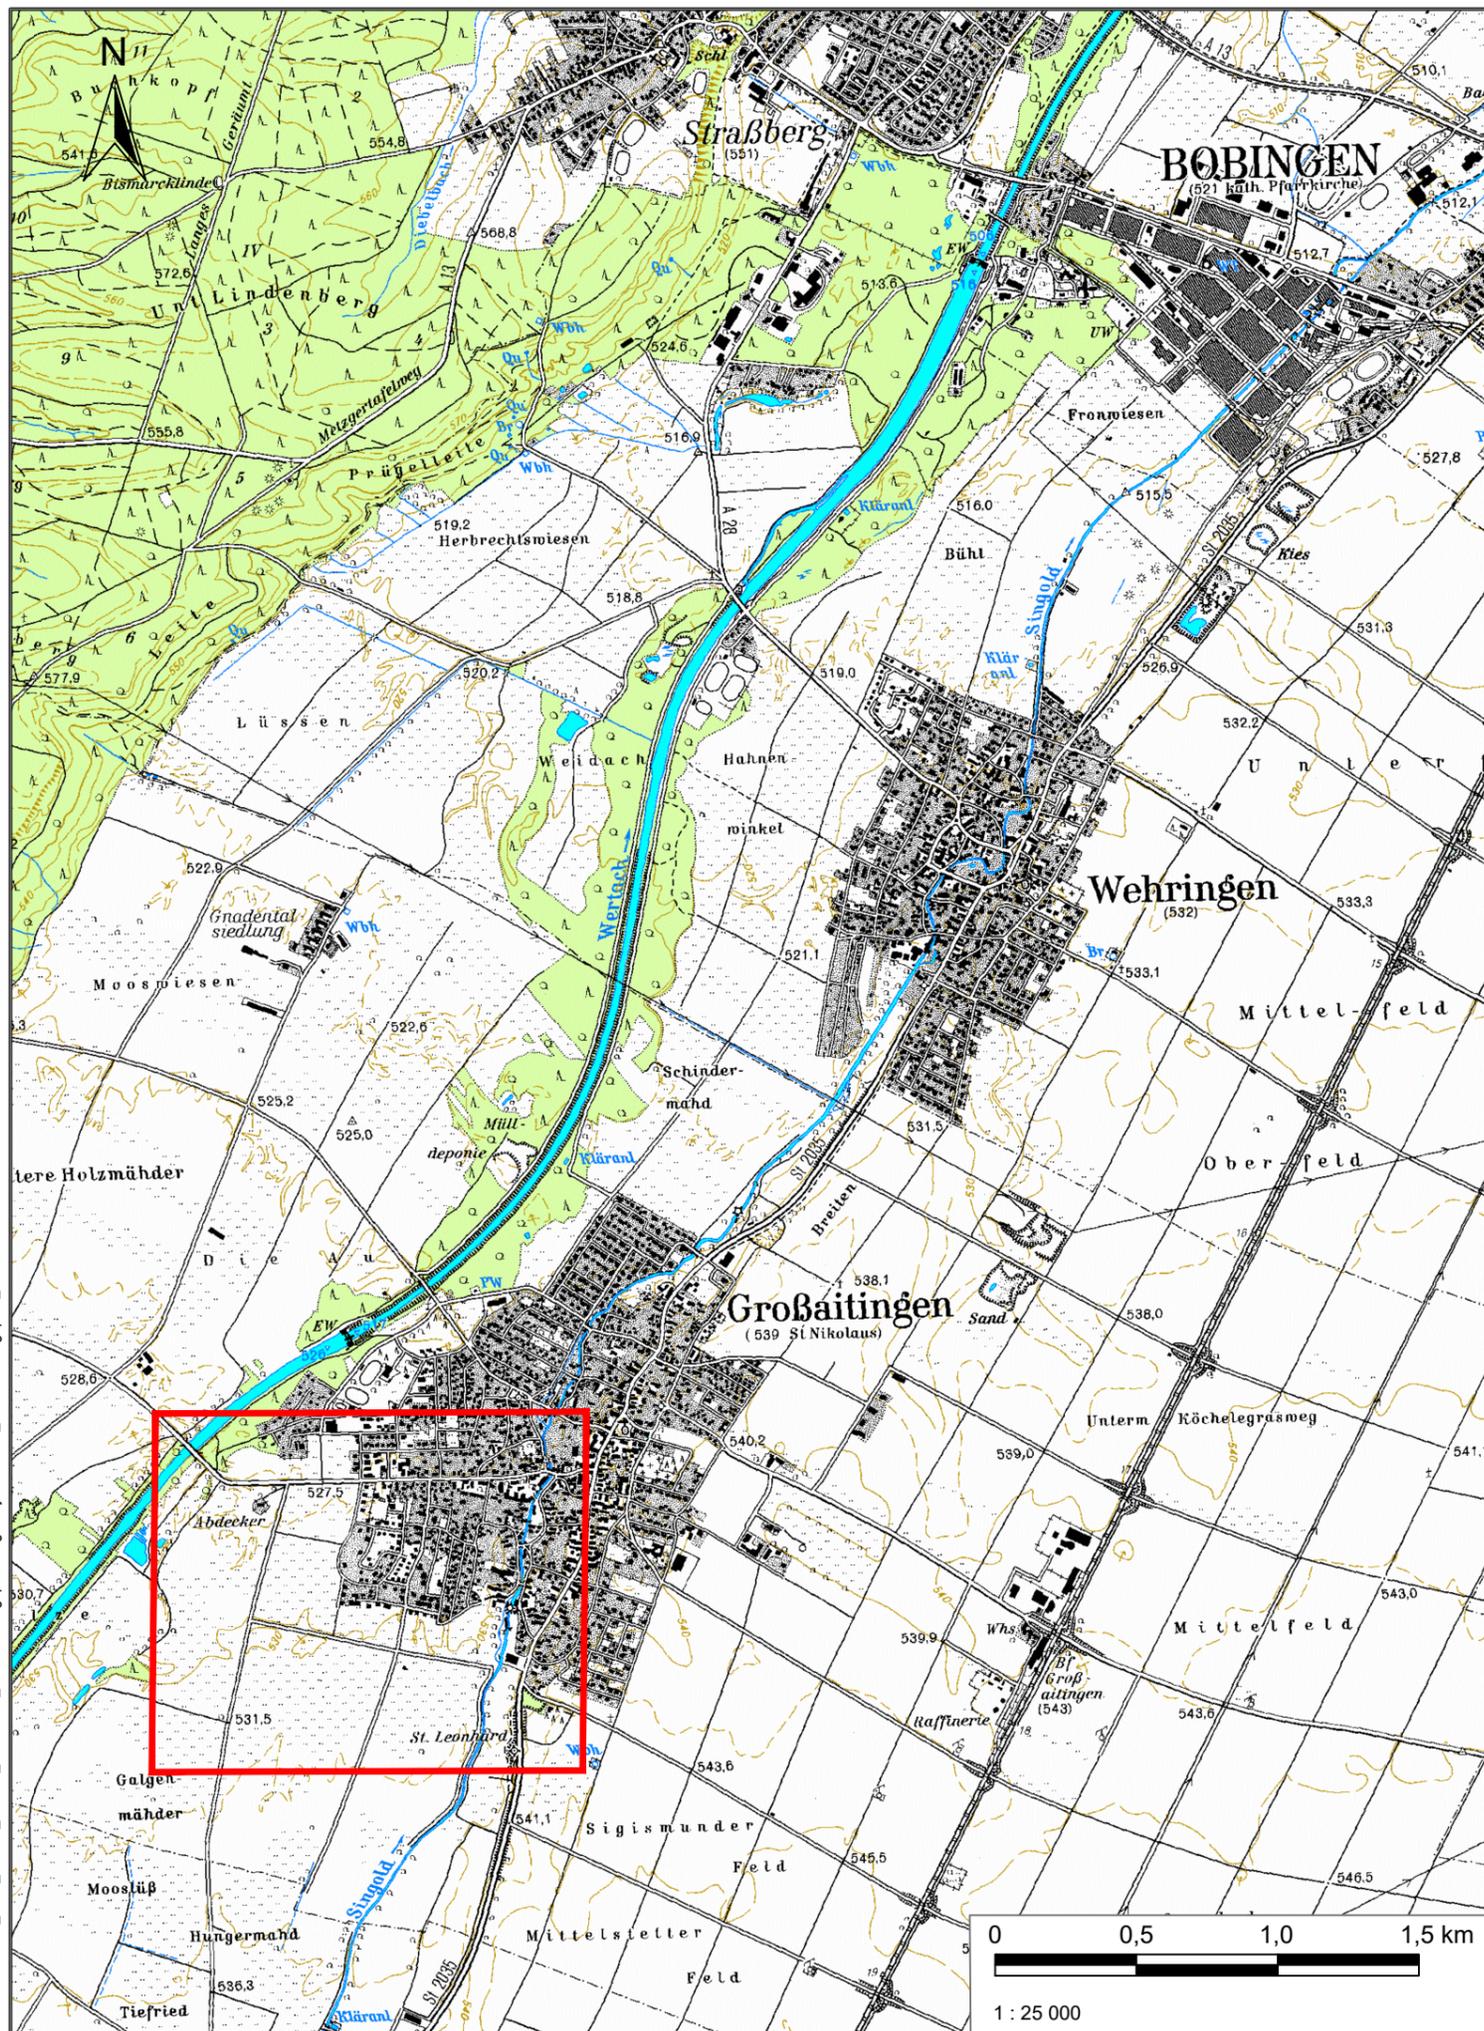

Blattgröße: 420 x 297 mm, A = 0.12 m²
 Gespeichert: 28.05.24 13:26:20 / Plottedatum: 31.01.25 07:48:53 moehr
 N:\sin2105436\03_P\11_BIM\04_Civil\03_GPL\B-1.1_Übersichtslageplan.dwg / Layout: B-1.1_Übersichtslageplan_25000