



Bauphase 1

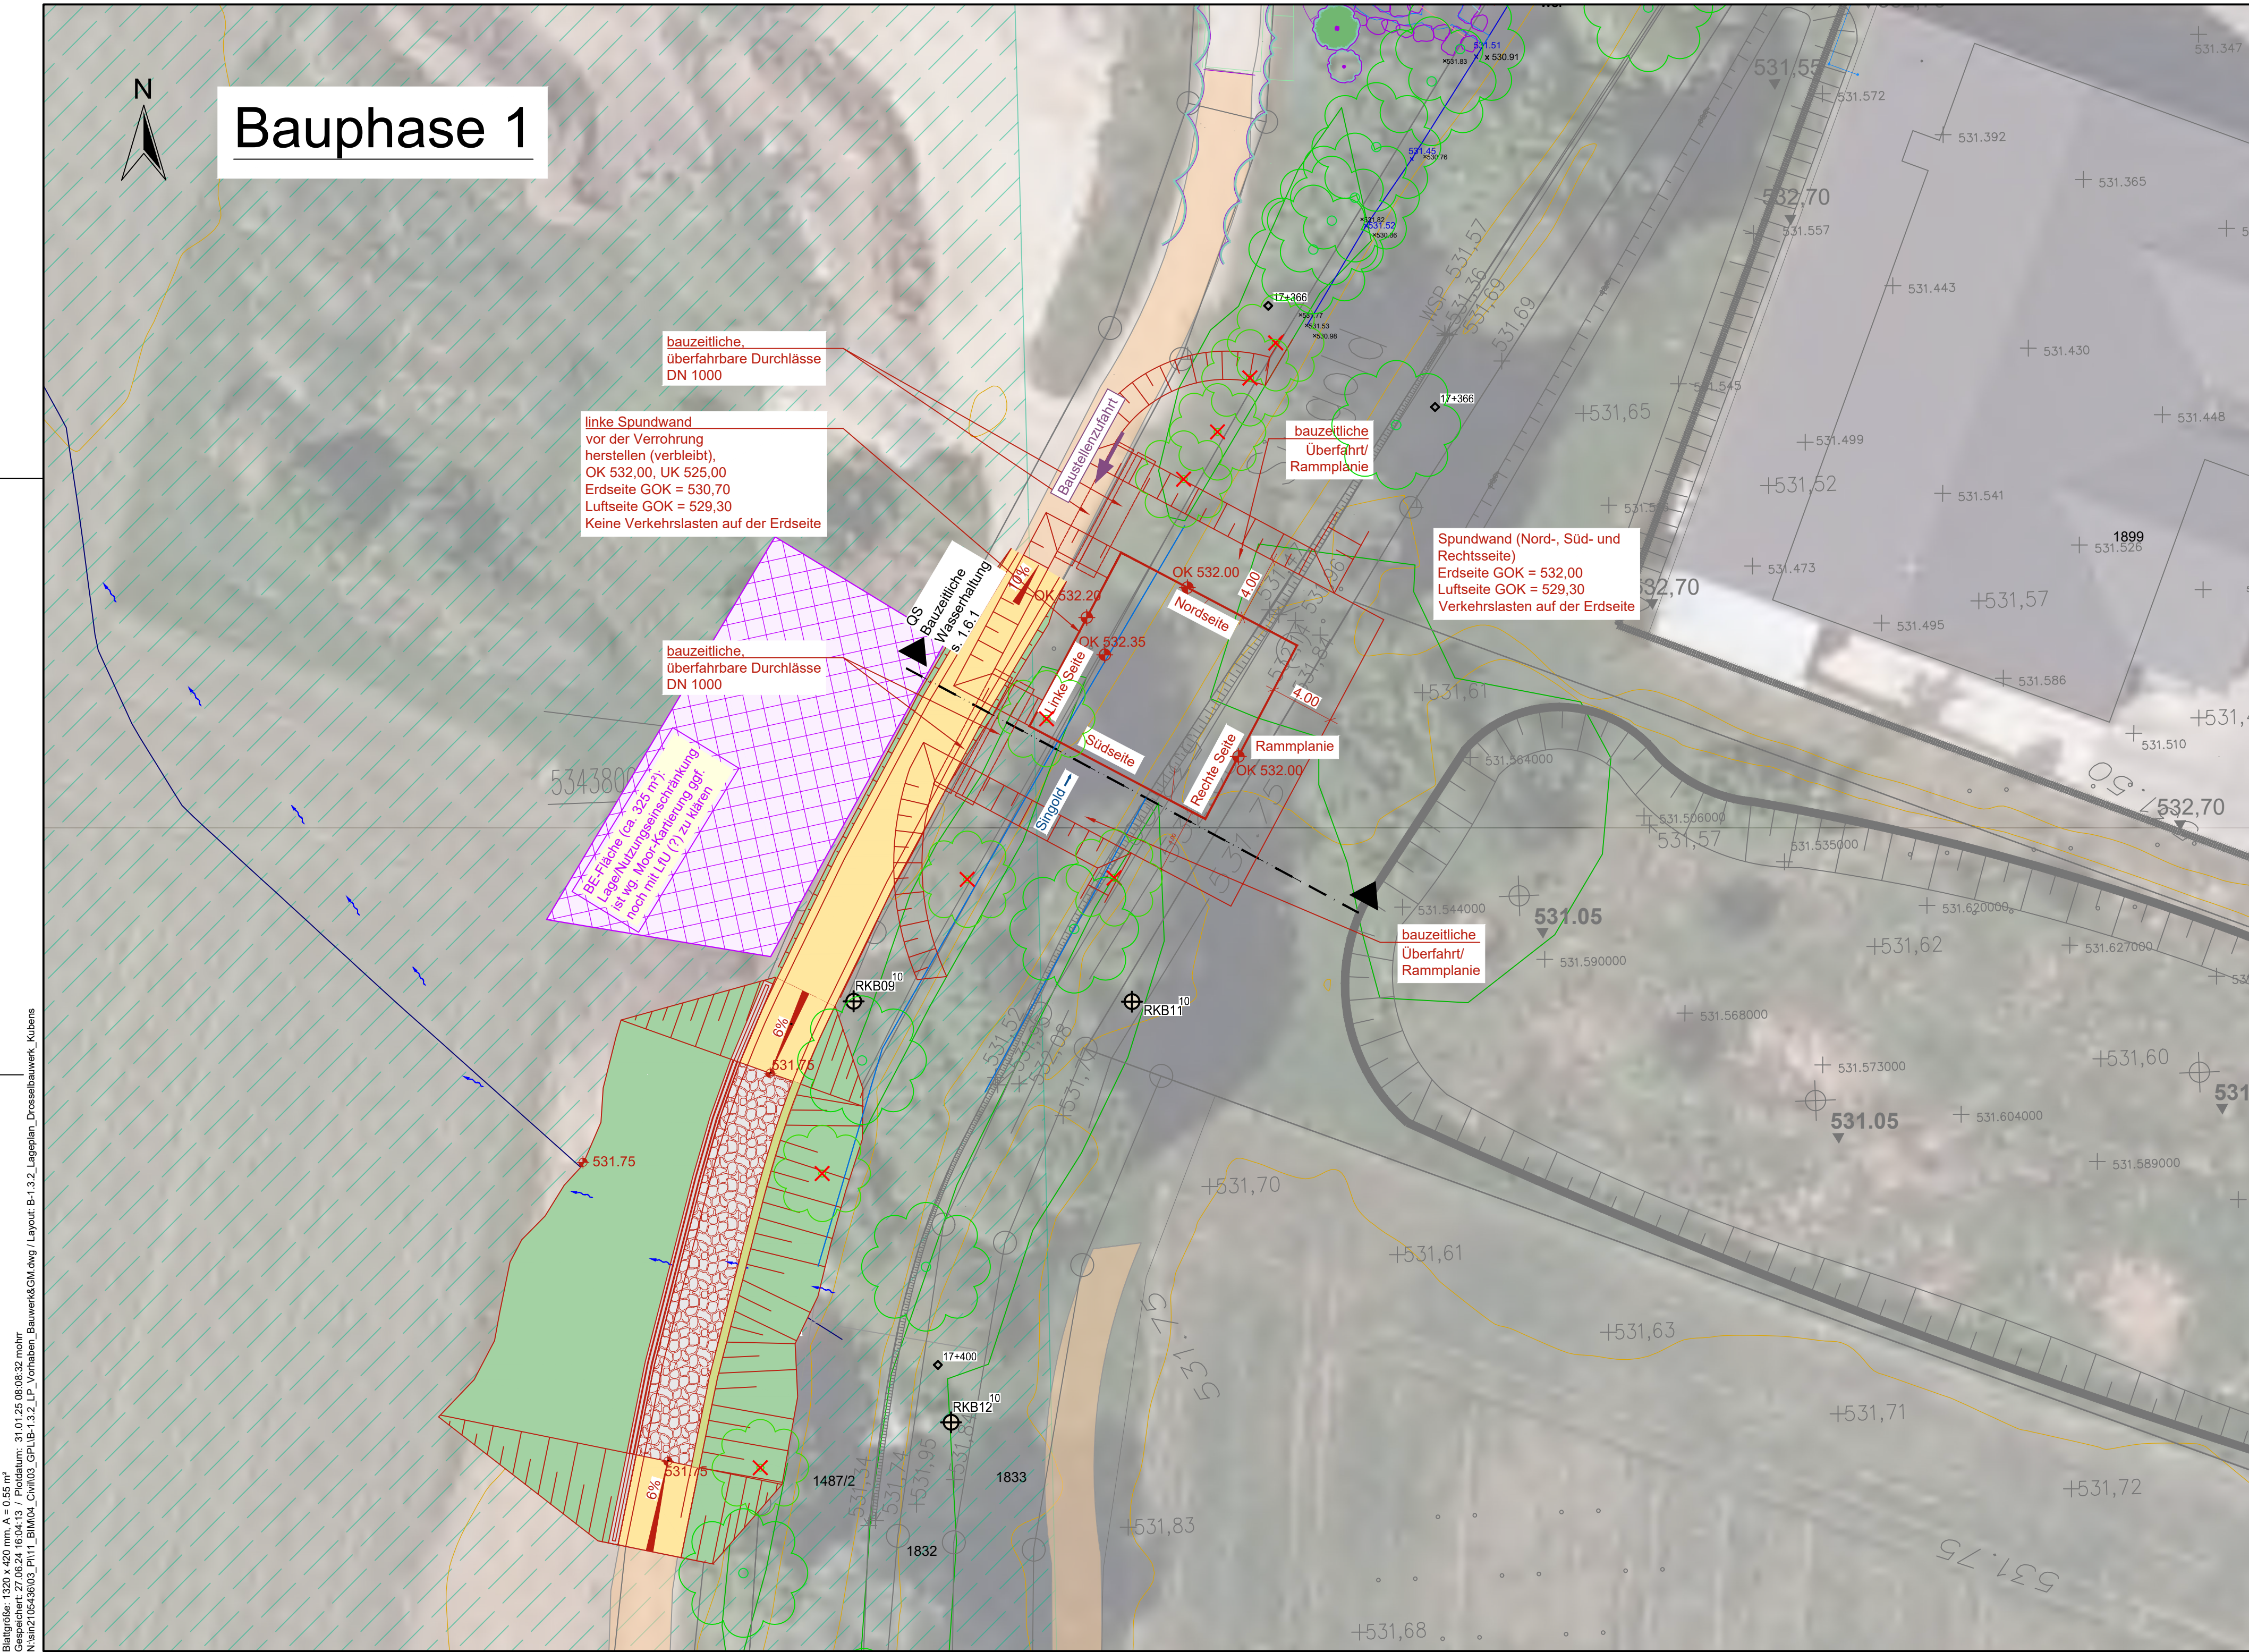

Bauphase 2

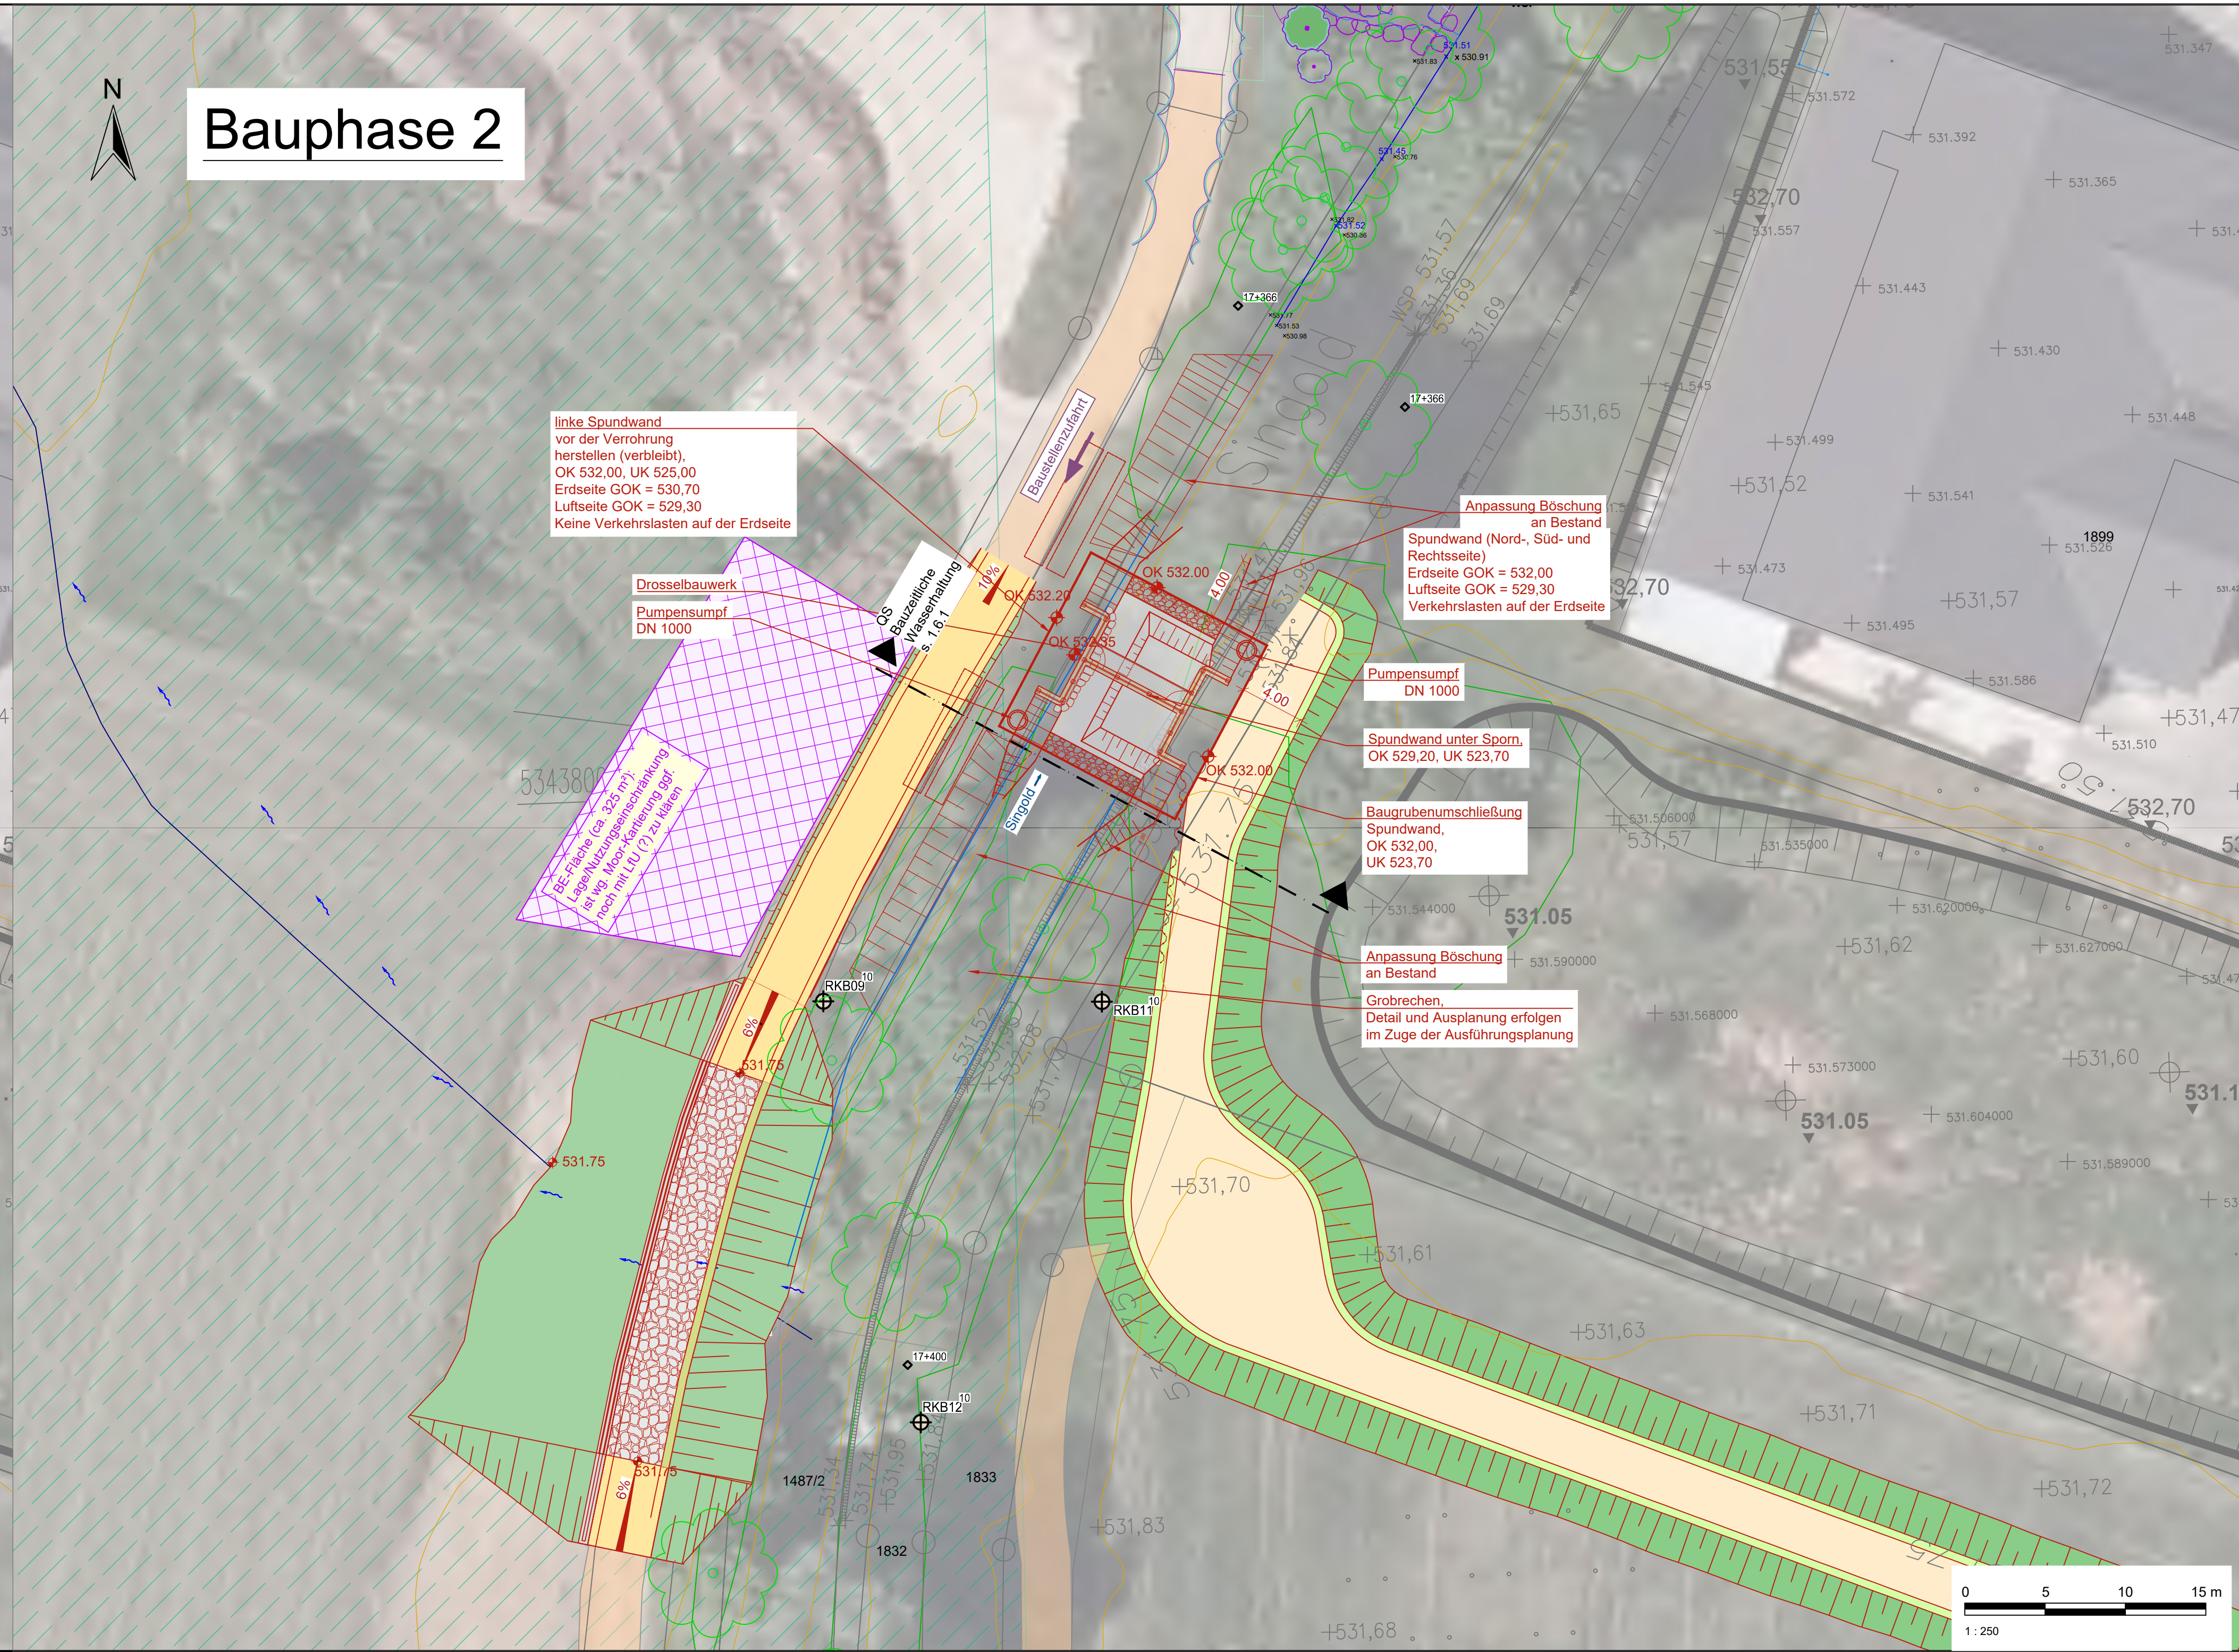

Zeichenerklärung:

Bestand

- Bestehendes Objekt
- Flurstücksnummer³
- Flußkilometer⁴
- Isolinien¹
- Geländehöhe¹
- Fließrichtung
- Gewässer
- Böschung²
- Baum¹⁰
- Retentionsraum Großaitingen, Stand 2011⁶
- Kiesweg²
- vorherrschend Niedermoor und Erdniedermoor, teilweise degradiert⁷

Planung

- Geplante Maßnahme
- Planungshöhe
- Böschung
- Weg mineralisch befestigt, inkl. Bankett
- Gitter
- Bauwerk, Ansicht
- Geländer
- Baustellenzufahrt
- Rodung

Erkundungen⁸:

- Bohrung

Grundlagendaten:

- ¹ Geländemodell DGM [erhalten v. WWA Donauwörth am 17.03.2021 (Daten austauschbar)]
- ² Bestandsvermessung inkl. Baumkataster [erhalten v. WWA Donauwörth am 04.03.2021 (Daten austauschbar)]
- ³ Digitale Flurkarte [erhalten v. WWA Donauwörth am 17.03.2021 (Daten austauschbar)]
- ⁴ Flussskilometer Singold und Wertach [erhalten v. WWA Donauwörth, e-mail v. 12.04.2021]
- ⁵ Bestandsplan HWS, Stand Nov. 2015 [erhalten v. WWA Donauwörth am 04.03.2021 (Daten austauschbar), transformiert BCE, Mai 2021]
- ⁶ Retentionsraum Großaitingen, Stand 2011 [erhalten v. Baldauf Landschaftsarchitektur am 22.03.2021 (Daten austauschbar), transformiert BCE, März 2021]
- ⁷ Lage Retentionsraum von BCE anhand Luftbild und Flurkarte angepasst aufgrund von Koordinatenfehler im Grundoriginal. Moorbodenkarte [erhalten in pdf-Format v. WWA Donauwörth am 04.03.2021 (Daten austauschbar), digitalisiert BCE, Mai 2021]
- ⁸ Baugrunderkundung [Crystal Geotechnik GmbH, erhalten v. WWA Donauwörth, e-mail v. 22.03.2021; transformiert BCE, Mai 2021, Höhensystem DHN12]
- ⁹ Orthofotos [erhalten v. WWA Donauwörth am 17.03.2021 (Daten austauschbar)]
- ¹⁰ Gehölzbestand [erhalten in shp-Format v. WWA Donauwörth am 28.03.2024]

Vorhabensträger: Wasserwirtschaftsamt Donauwörth		Heft: B	
Vorhaben: Genehmigungsplanung Singold -Überleitung Großaitingen		Anlagen-/Plan- Nr.: 1.3.2	
Landkreis: Augsburg		Maßstab: 1 : 250	
Gemeinde: Großaitingen		Projekt-Nr.: sin2105436	
Planbezeichnung: Lageplan Drosselbauwerk		entw. Dez. 2022 Gasim gez. Dez. 2022 Sinyakova gepr. Dez. 2022 Bonengel	
Entwurfsverfasser: BCE BJÖRNSSEN BERATENDE INGENIEURE Björnssen Beratende Ingenieure GmbH Maria Trost 3, 56070 Koblenz Telefon +49 261 8851-0, Telefax +49 261 8851-191 info@bjornssen.de, www.bjornssen.de Niederlassung Augsburg 24.01.2025 Datum Dipl.-Ing.(FH), M.Eng. S. Bonengel		Vorhabensträger: Wasserwirtschaftsamt Donauwörth Adresse: Förgstraße 23, 86600 Donauwörth Telefon: 09067009-0 Telefax: 09067009-136 E-Mail: poststelle@wwa-don.bayern.de 24.01.2025 Datum Lfd. Baudirektorin Gudrun Seidel	