



19.09.2024 11:56:11 Uhr, M 1:25000, asybold
Bayerische Vermessungsverwaltung - www.geodaten.bayern.de
Projekt:Hydraulik 20240319_Singold_Hydraulik_A1.mxd, 80,0cm x 55,4cm

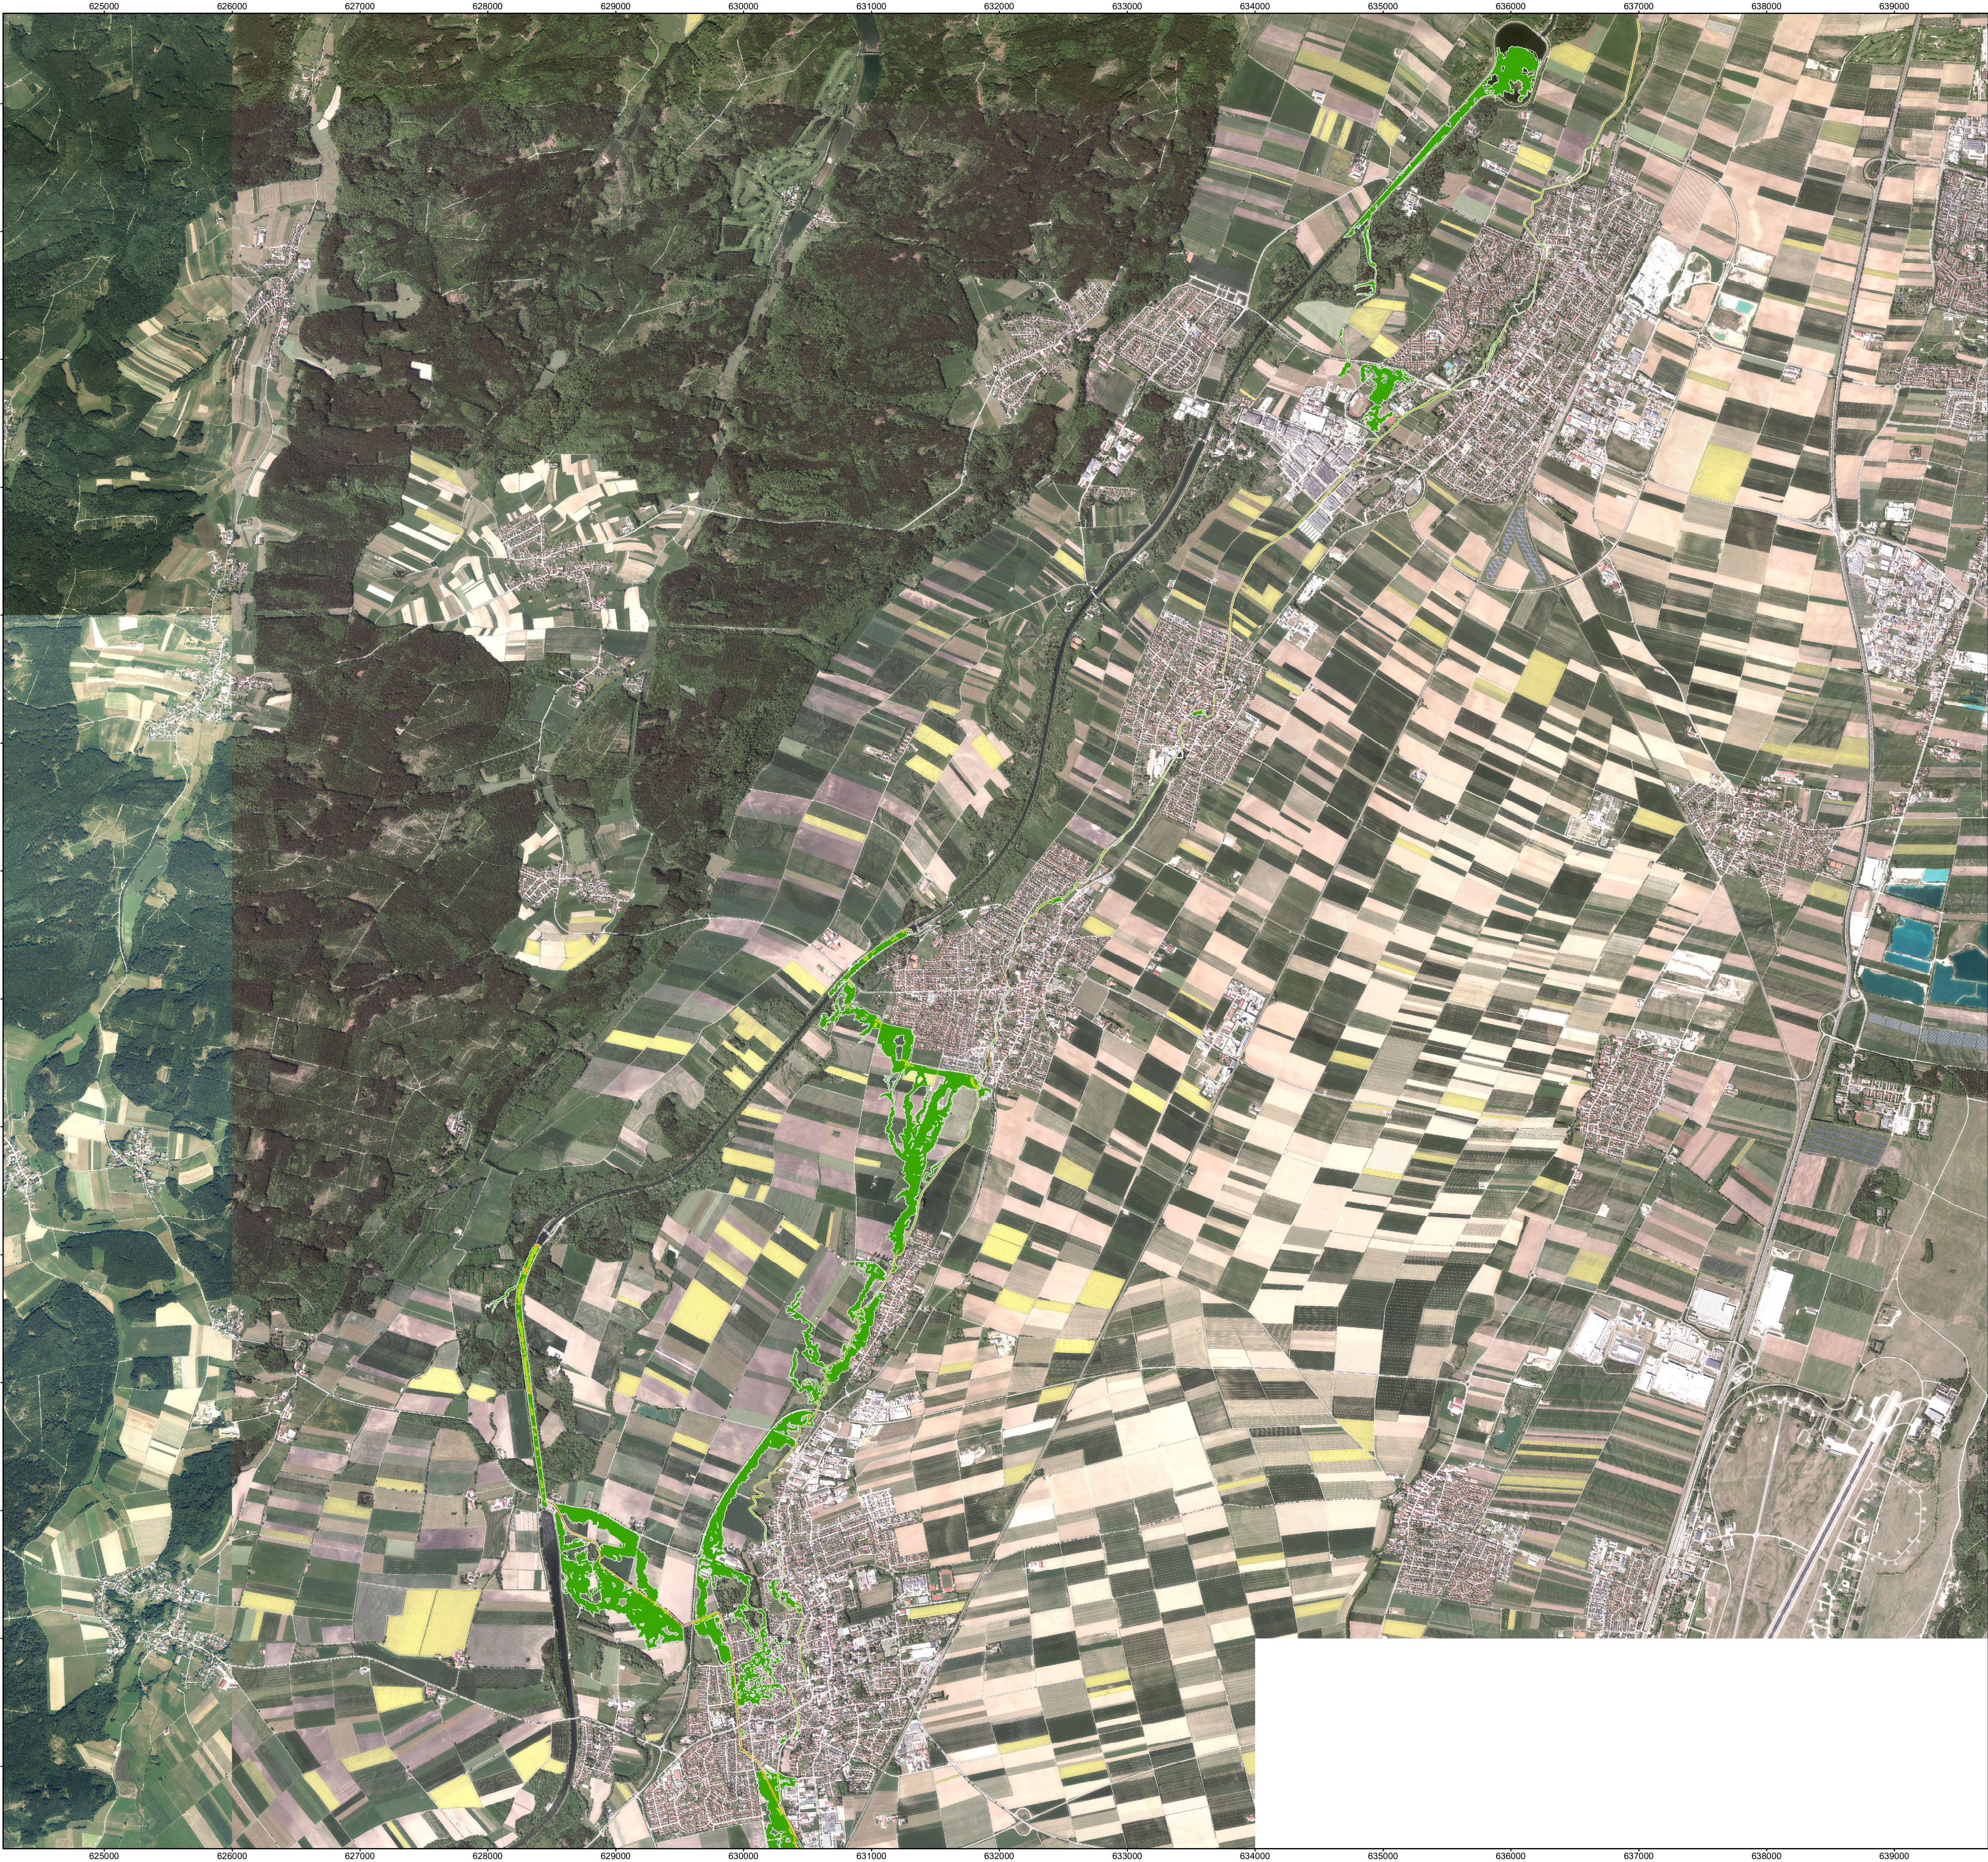

Zeichenerklärung



Planzustand HQ₁₀₀ +15% Kf

max. Fließgeschwindigkeit [m/s]

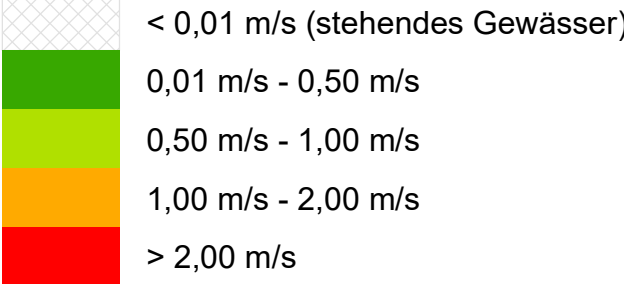

Hinweis:
Die Fließgeschwindigkeiten der Wertach sind nicht dargestellt.
Die Fließgeschwindigkeiten im Bereich der Wertach ergeben sich aus der Überleitung der Singold.

Übersicht

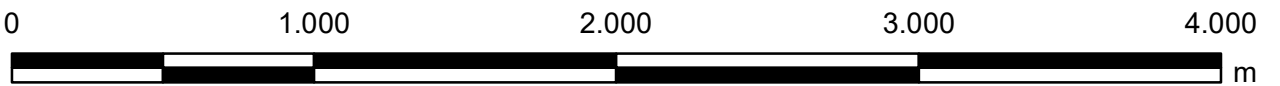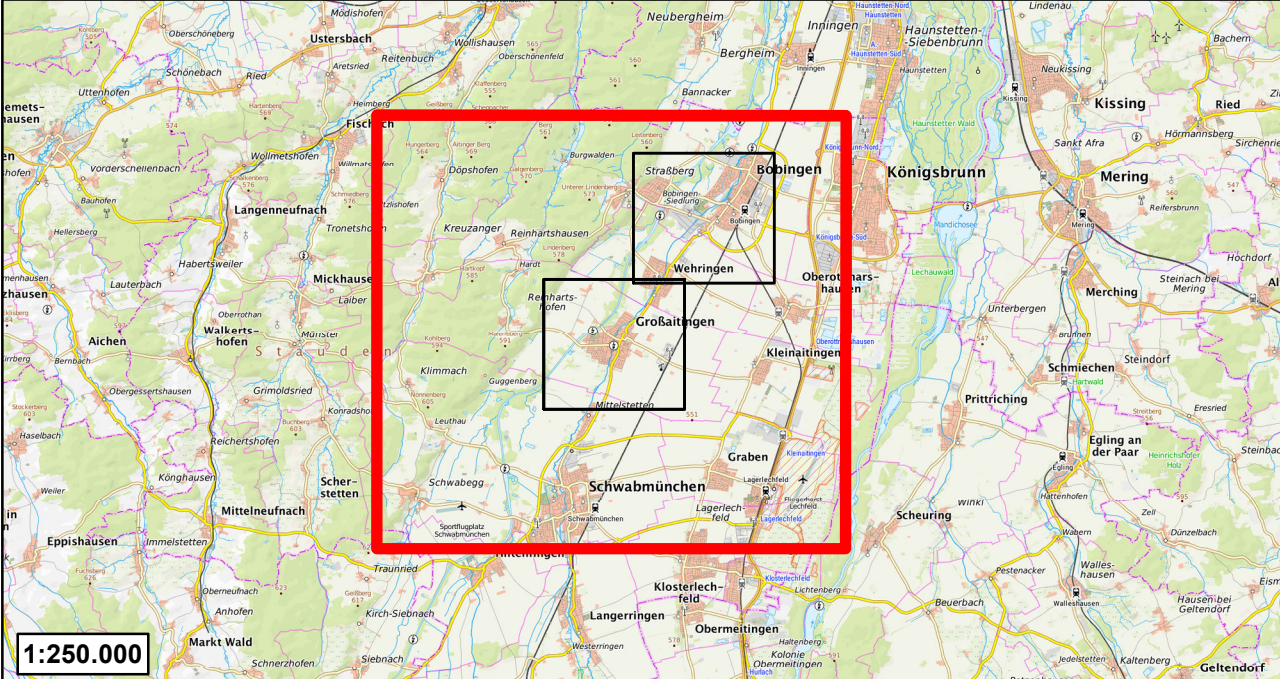

Koordinatensystem: ETRS 1989 UTM Zone 32N
Datengrundlagen:
DOP40 © Bayerische Vermessungsverwaltung – www.geodaten.bayern.de
TopPlus Open © Bundesamt für Kartographie und Geodäsie 2025, Datenquellen: https://sgx.geodatenzentrum.de/web_public/Datenquellen_TopPlus_Open.pdf

Vorhabensträger: Wasserwirtschaftsamt Donauwörth Adresse: Fögestraße 23, 86609 Donauwörth Telefon: 0906/7009-0 Telefax: 0906/7009-136 Email: poststelle@wwa-don.bayern.de		Anlage: B	
Vorhaben: Genehmigungsplanung Singold -Überleitung Großaitingen		Plan-Nr.: 4.7	
Landkreis: Augsburg Gemeinde: Großaitingen		Projekt-Nr.: sin2105436	
Maßstab: 1:25.000	Übersichtslageplan max. Fließgeschwindigkeiten HQ ₁₀₀ + 15% Kf (Planzustand)	entw.	Dez. 2022 Qasim
		gez.	Feb. 2024 Seybold
		gepr.	Feb. 2024 Bonengel
Entwurfsverfasser:  BJÖRNSEN BERATENDE INGENIEURE		BjörnSEN Beratende Ingenieure GmbH Maria Trost 3, 56070 Koblenz Telefon +49 261 88 51-0, Telefax +49 261 88 51-191 info@bjornsen.de, www.bjornsen.de Standort Augsburg	
24.01.2025 Datum Dipl.-Ing.(FH), M.Eng. S. Bonengel		24.01.2025 Datum Ltd. Baudirektorin Gudrun Seidel	