




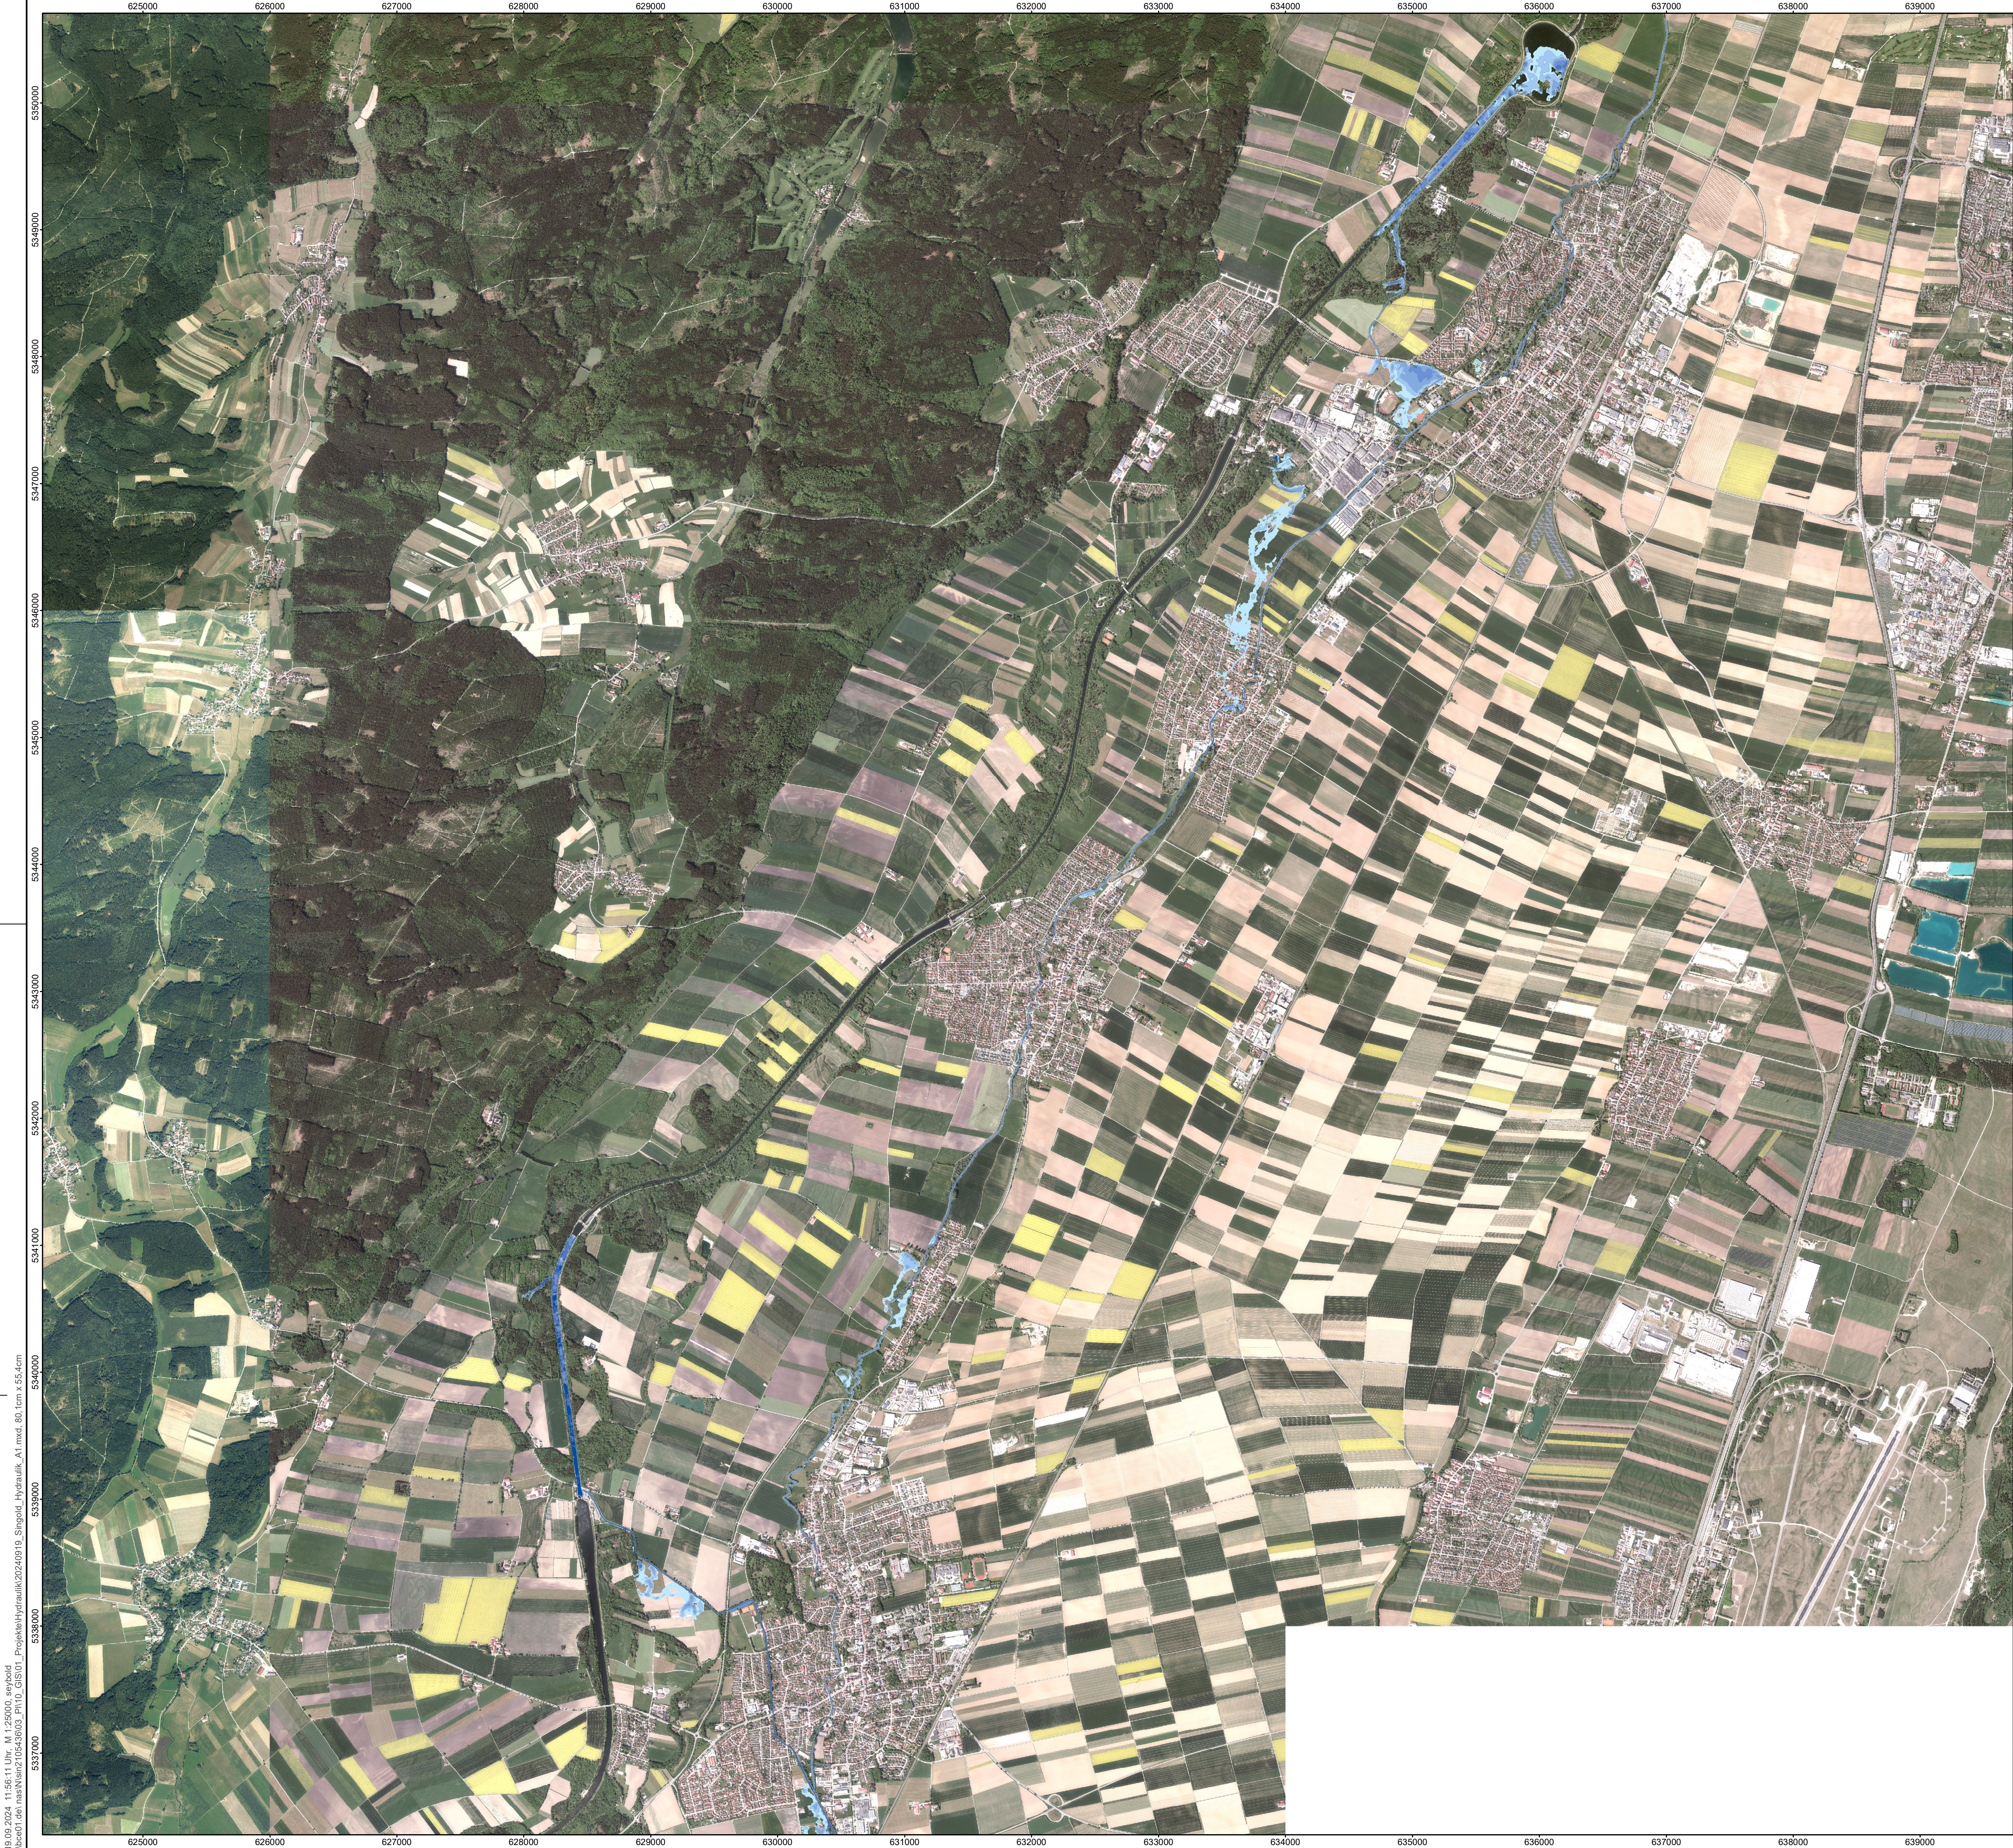


Zeichenerklärung


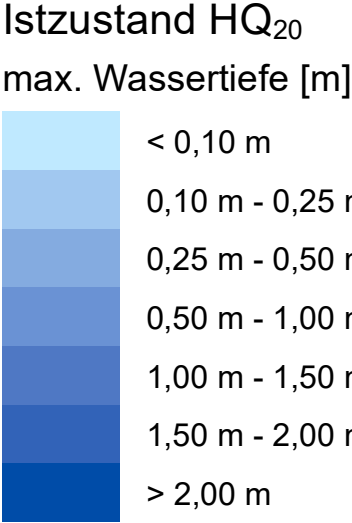


Hinweis:
Die Wassertiefen und Wasserspiegellagen der Wertach sind nicht dargestellt.
Die Wassertiefen im Bereich der Wertach ergeben sich aus der Überleitung der Singold.

Übersicht

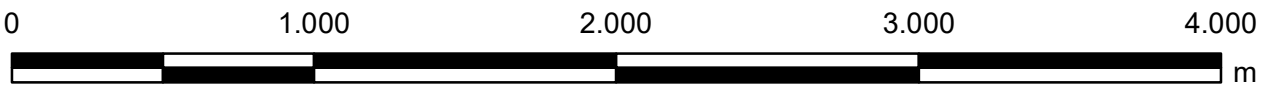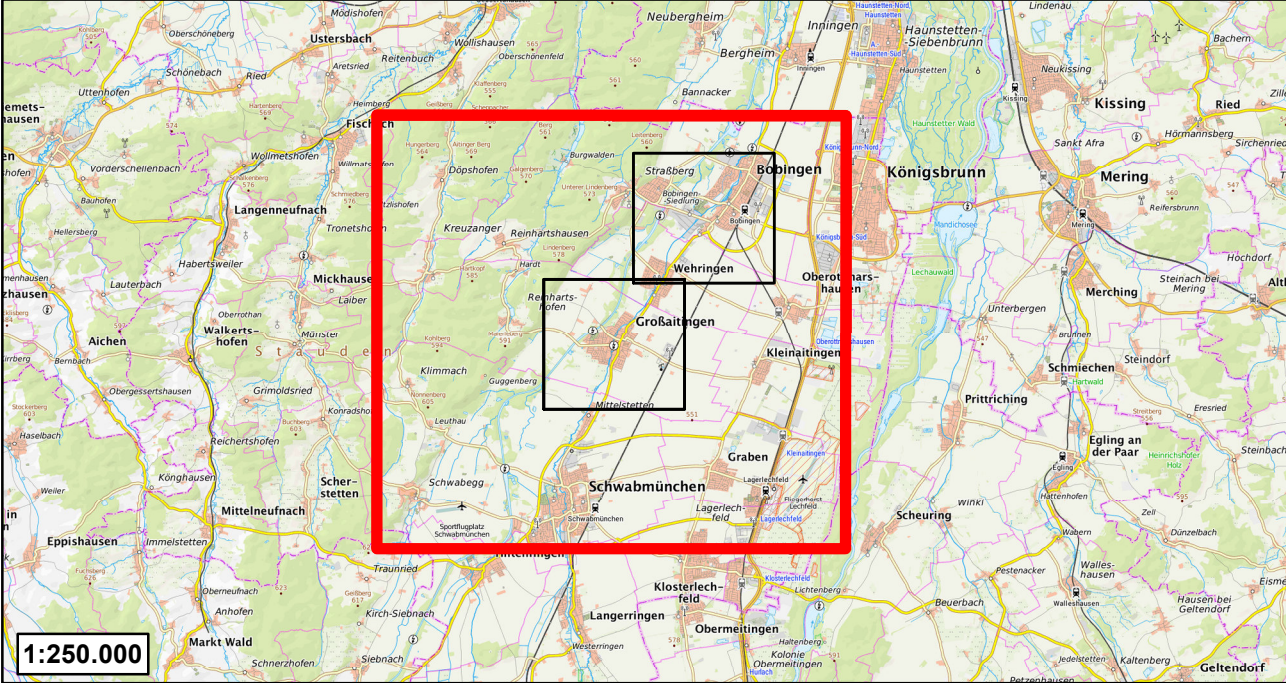

Koordinatensystem: ETRS 1989 UTM Zone 32N
Datengrundlagen:
DOP40 © Bayerische Vermessungsverwaltung – www.geodaten.bayern.de
TopPlus Open © Bundesamt für Kartographie und Geodäsie 2025, Datenquellen: https://sgx.geodatenzentrum.de/web_public/Datenquellen_TopPlus_Open.pdf

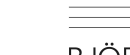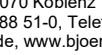Vorhabensträger: Wasserwirtschaftsamt Donauwörth Adresse: Föhrstraße 23, 86609 Donauwörth Telefon: 0906/7009-0 Telefax: 0906/7009-136 Email: poststelle@wwa-donauwuerth.bayern.de		Anlage: B		
Vorhaben: Genehmigungsplanung Singold -Überleitung Großaitingen		Plan-Nr.: 4.1.1		
Landkreis: Augsburg Gemeinde: Großaitingen		Projekt-Nr.: sin2105436		
Maßstab: 1:25.000	Übersichtslageplan max. Überschwemmungstiefen HQ₂₀ (Istzustand)	entw.	Dez. 2022	Qasim
		gez.	Feb. 2024	Seybold
		gepr.	Feb. 2024	Bonengel
Entwurfsverfasser:  24.01.2025 Datum BJÖRNSEN BERATENDE INGENIEURE Björnsen Beratende Ingenieure GmbH Maria Trost 3, 56070 Koblenz Telefon: +49 261 88 51-0, Telefax: +49 261 88 51-191 info@bjornsen.de, www.bjornsen.de Standort Augsburg  24.01.2025 Datum Ltd. Baudirektorin Gudrun Seidel				