
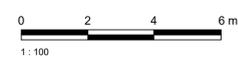


- Zeichenerklärung:**
- gewachsener Boden
 - Böschung
 - Röhrichte und Hochstaudenflur
 - Uferbegleitgehölze
 - Wertach
 - Fließfeil
 - Totholz (Raubäume, Wurzelstöcke)
 - Kiesinsel / -miete
 - Steine, Schotter, Blöcke
 - Uferbegleitweg
 - offenes Deckwerk
 - 2-lagige Steinschüttung
 - Böschungfußstein
 - Sitztreppe
 - Localbahngleis

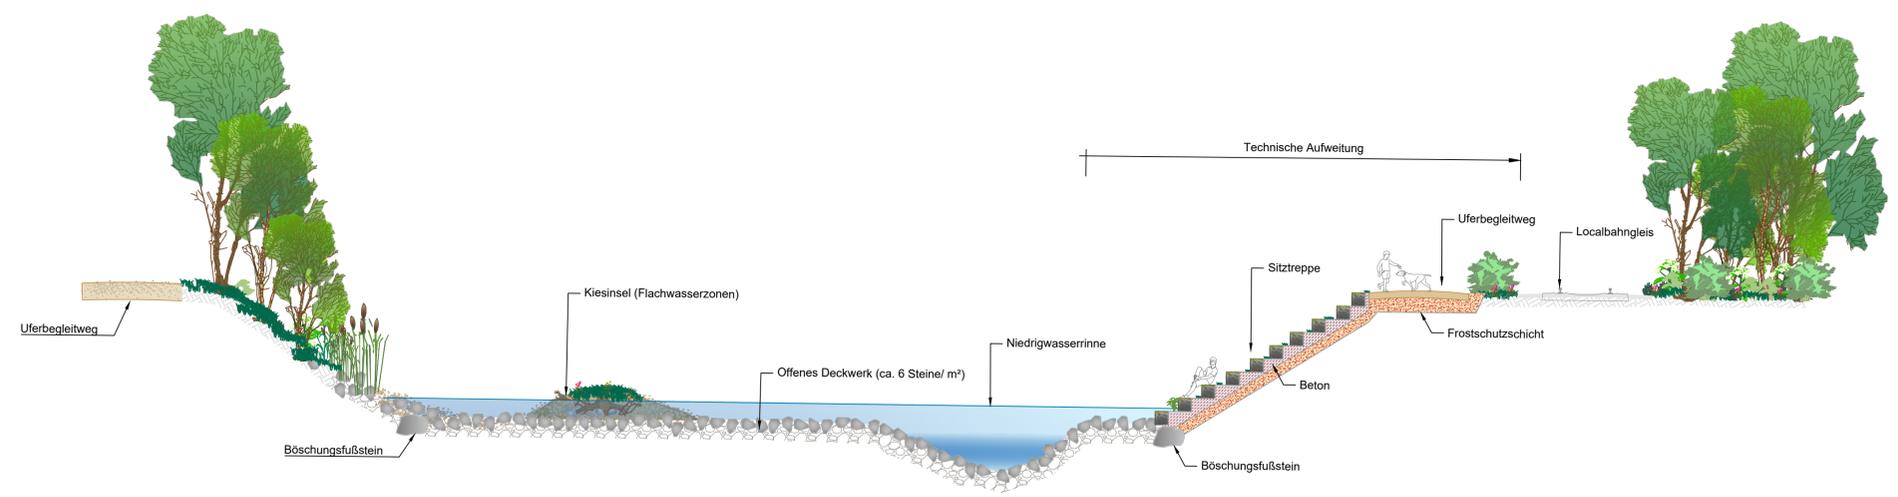

Geodätische Grundlagen:
Geodätisches Datum: ETRS89
Koordinaten: UTM-Koordinaten
Höhenbezugssystem: DHHN2016

Nachdruck oder Vervielfältigung, auch auszugsweise,
nur mit Genehmigung des Herausgebers.

Datengrundlagen
© WWA Donauwörth



Vorhaben: Wertach vital III Machbarkeitsstudie mit Einbindung der Öffentlichkeit		Anlagen-/Plan-Nr.: B
Vorhabensträger: Freistaat Bayern vertreten durch das Wasserwirtschaftsamt Donauwörth Förgstraße 23, 86609 Donauwörth, Tel. 0906/7009-0, Fax 0906/7009-136		Plan-Nr.: 3.2
Landkreis: Stadt Augsburg		
Gemeinde: Stadt Augsburg		
Kennzeichen: G1a7610000007		
Maßstab: 1 : 250/100		Datum, Name: April 2024, Dittin
Konzeptioneller Regellageplan und -querschnitt Teilmaßnahme Nr. 3 Technische Gewässerbettauflerung/Uferabflachung		entw. April 2024, KaSc, KaSi
Entwurfsverfasser:	Vorbereitender:	gepr. April 2024, Bonengel
Datum	Datum	gepr. April 2024, Meyer

Blattgröße: 600 x 900 mm, A1 = 0,76 m²
 Datum: 02.04.24, 14:08:14 Uhr
 Name: N:\wv\2023\03\02_P111_BIWA04_Civ01_SRFRegelgelan_Teilmassnahme_1.dwg | Layout: Schnitt_2