


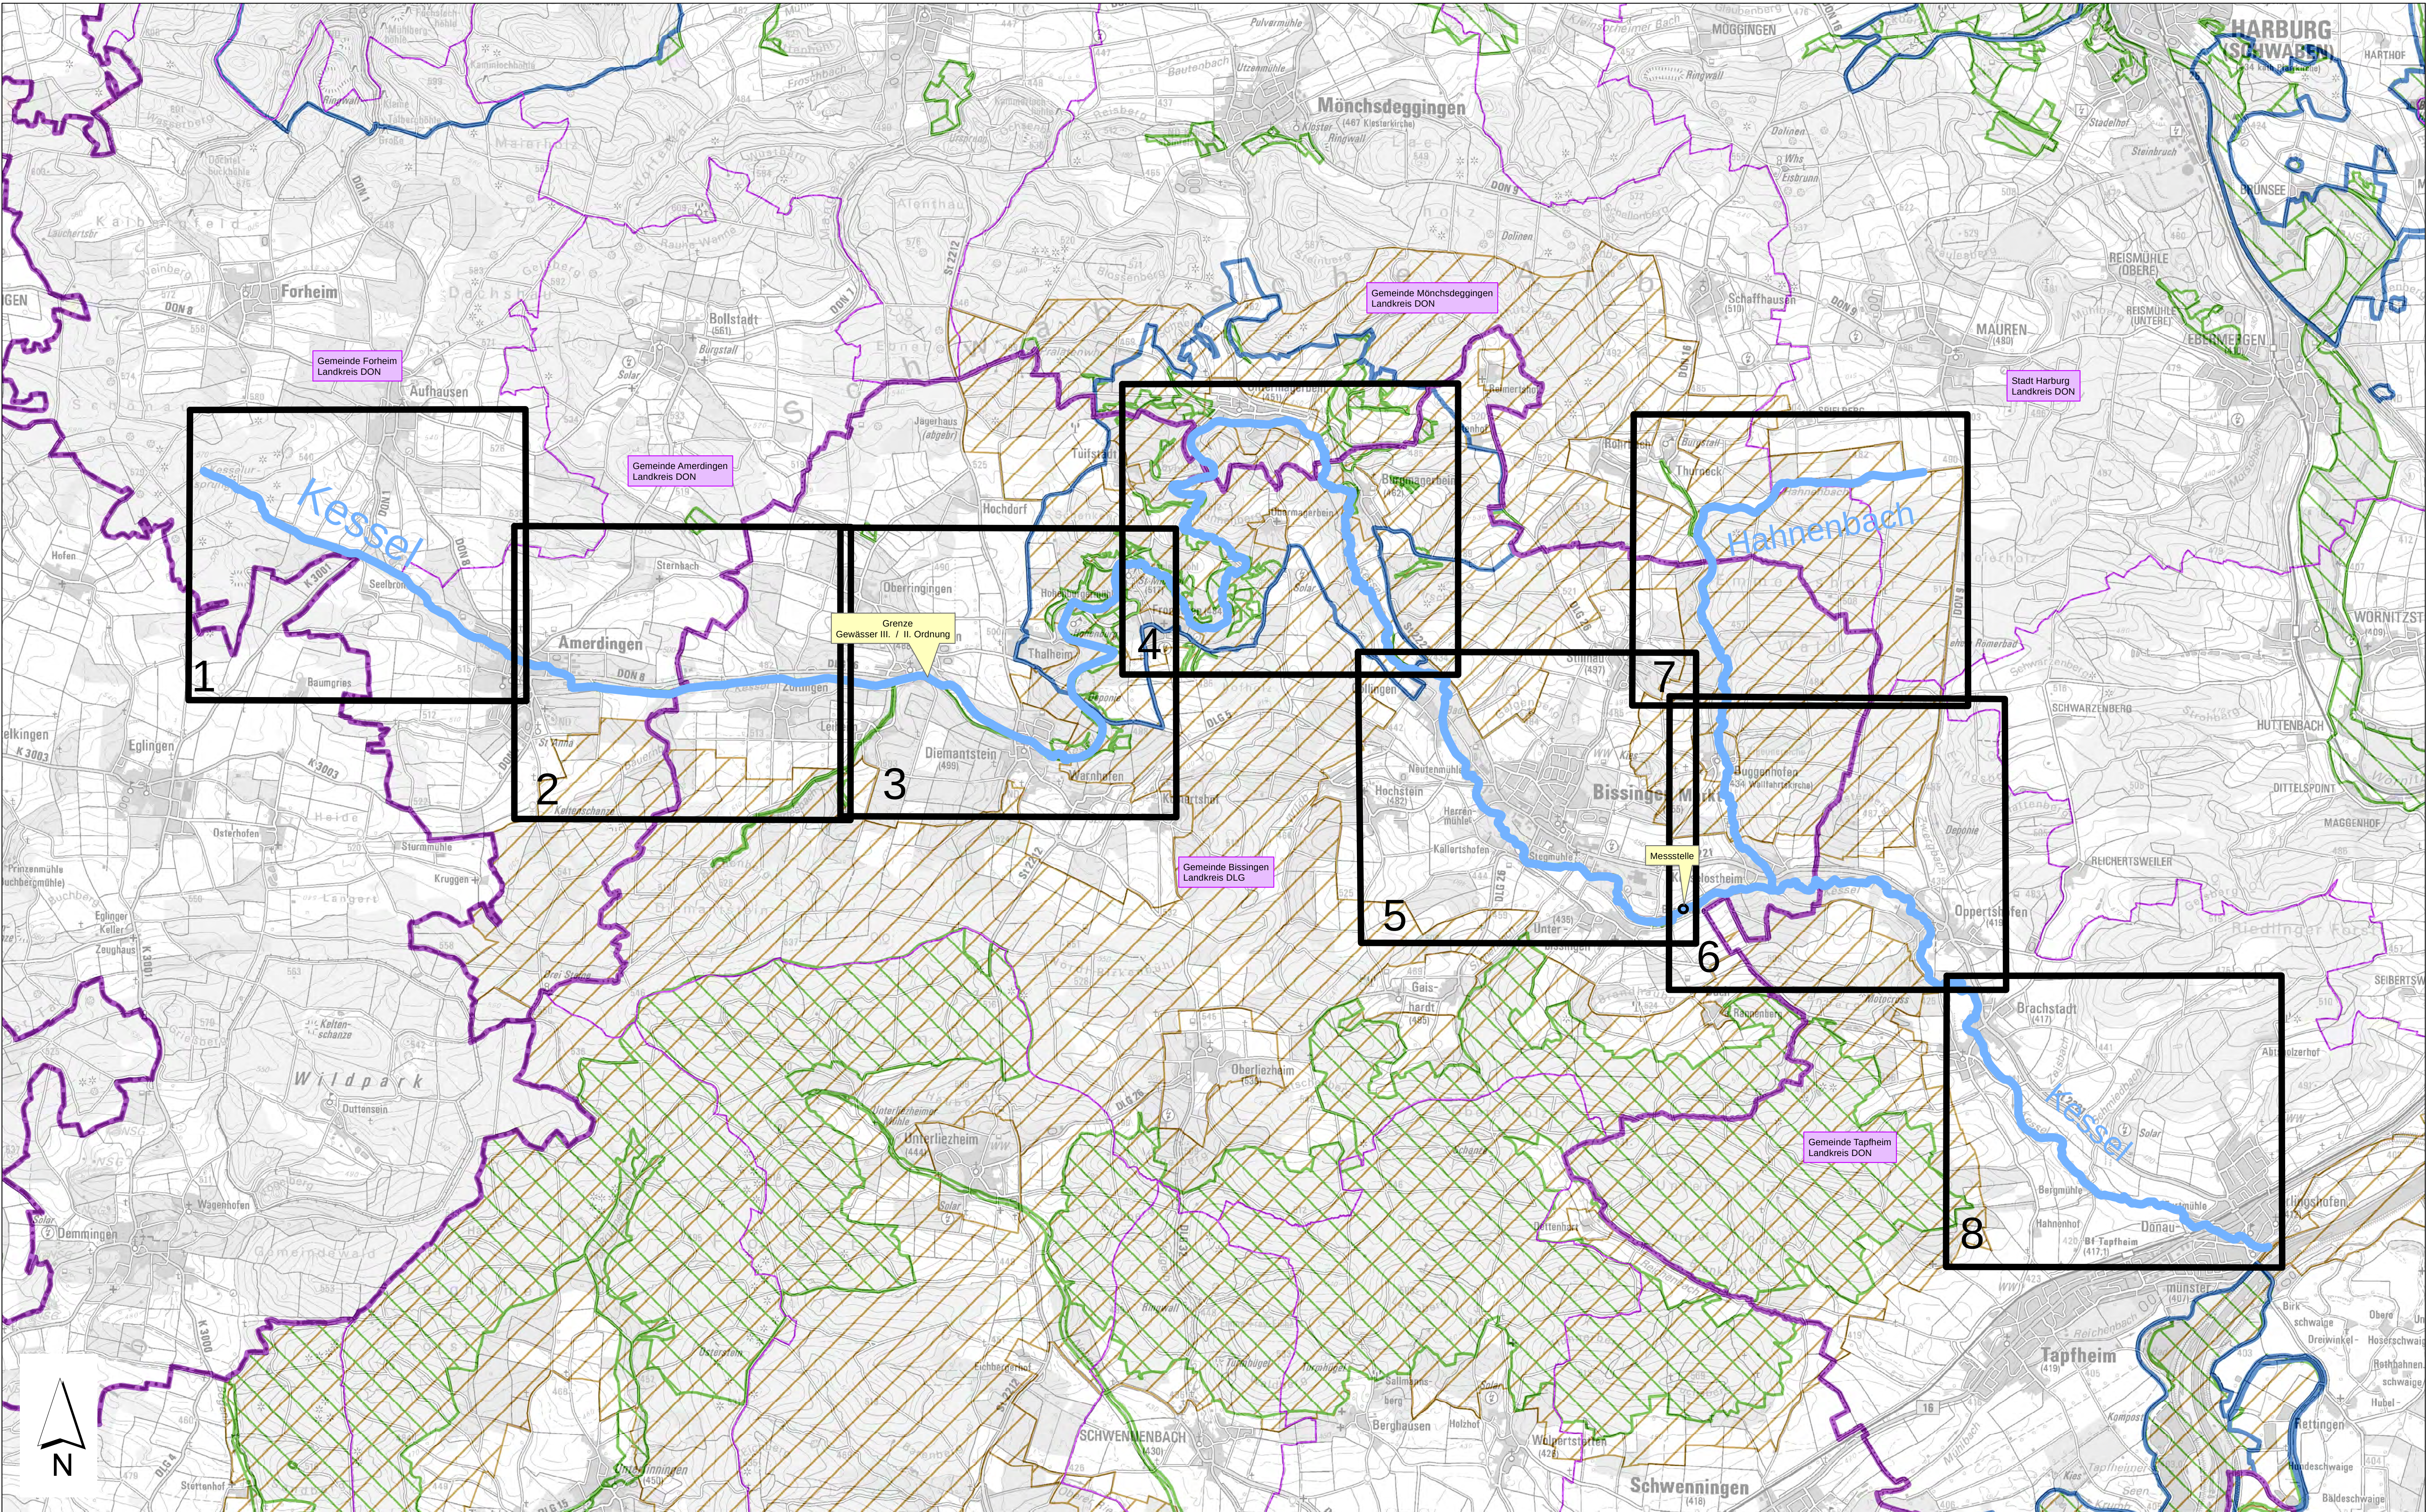

Legende

Gemeindegrenze

Landkreisgrenze

Flusswasserkörper 1_F073

FFH-Gebiet

SPA-Gebiet

Landschaftsschutzgebiet

Lage und Nummer des
Maßnahmenplanes der Anlage 4



Vorhaben: Umsetzungskonzept zum OWK 1_F073 Kessel; Hahnenbach		Anlage: 3
Vorhabensgeber: Freistaat Bayern vertreten durch das Wasserwirtschaftsamt Donauwörth Försterstraße 23, 86609 Donauwörth, Tel. 0906/7009-0, Fax 0906/7009-136		Plan-Nr.:
Landesress.: Donau-Ries, Dillingen Gemeinden: Bissingen, Tapfheim, Mönchsdeggingen, Amerdingen, Forheim, Harburg		
Maßstab: 1:25.000	Übersichtslageplan	Datum, Name: entw. Juli 2016 Köpl
Wasserwirtschaftsamt Donauwörth Ermittlungsreferent:		gez. Juli 2016 Köpl
05.07.2016 Datum		gepr. Juli 2016 Winter
Gez. Ralph Neumeier, LM, Bauinspektor		