


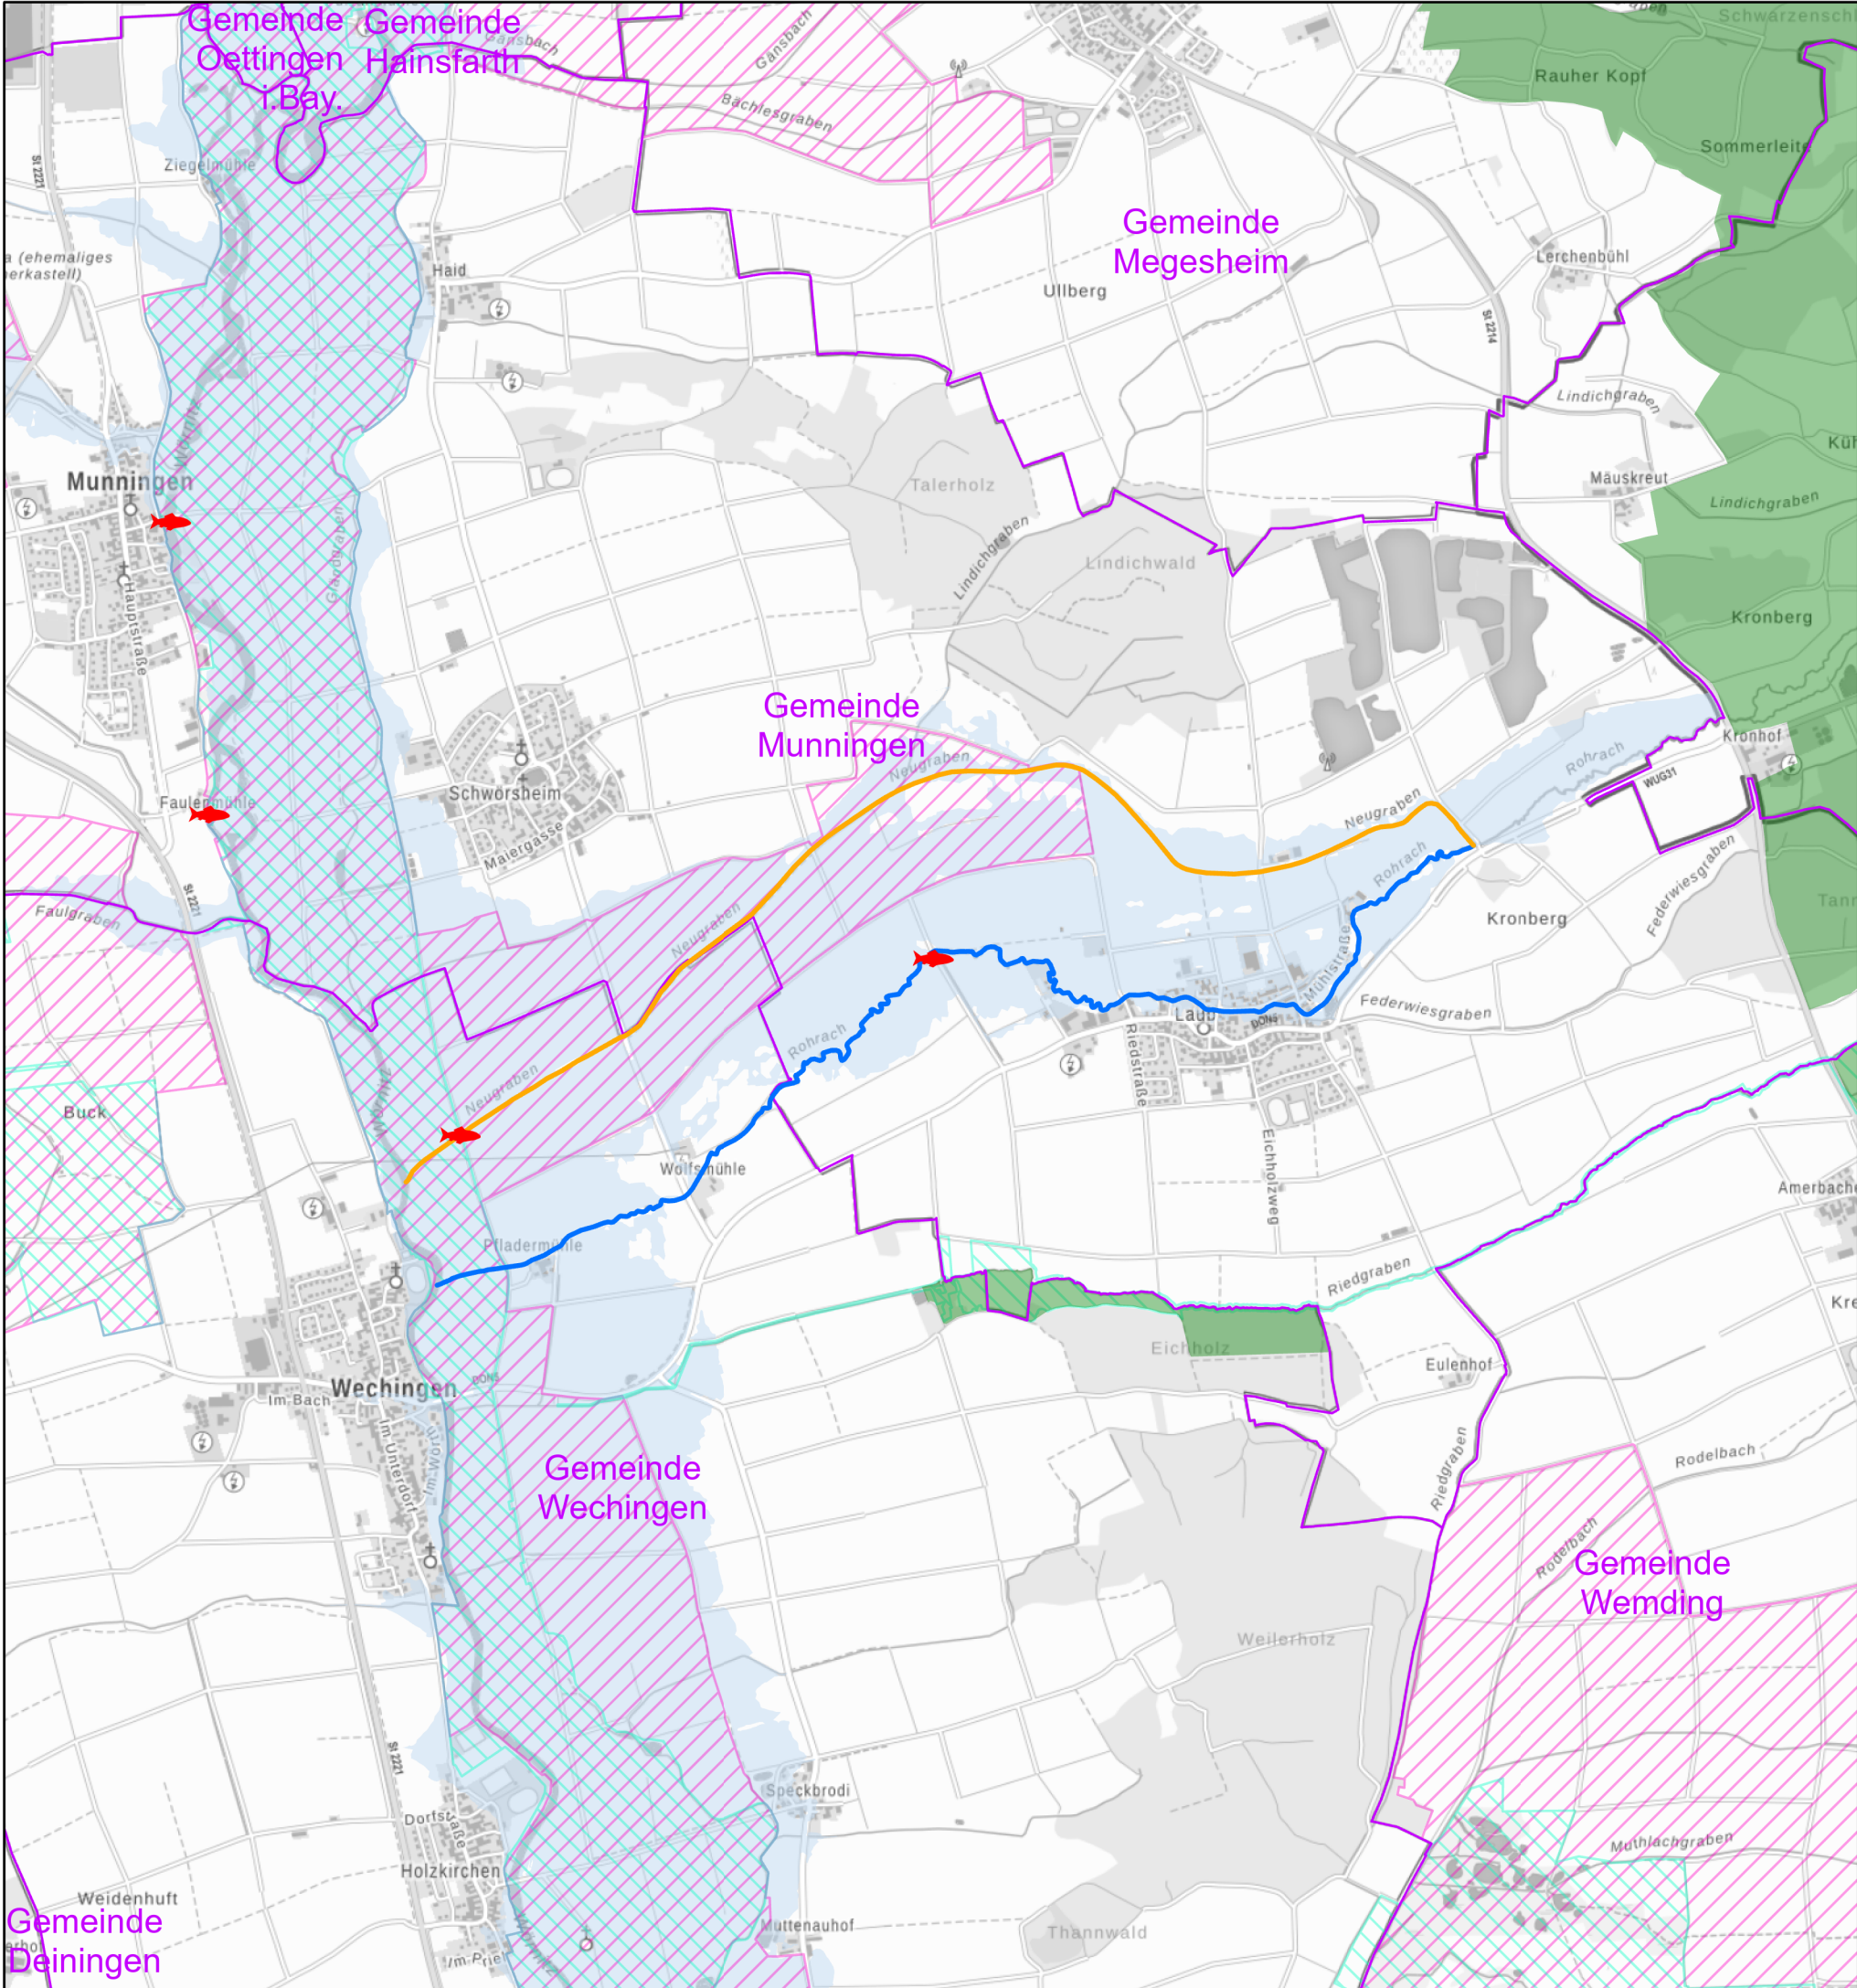

Legende

- Flusswasserkörper FWK_CODE
- 1_F100 Neugraben (Fiebergraben)
 - 1_F101 Rohrach von der Ausleitung oberhalb Laub bis Mündung in die Wörnitz
 - Operative Messstelle
- Gemeindegrenzen
- Landschaftsschutzgebiet
- Natura 2000 FFH-Gebiet
- Natura 2000 Vogelschutzgebiet (SPA)
- Festgesetzte Überschwemmungsgebiete



Gew II

Umsetzungskonzept FWK 1_F101

Rohrach von der Ausleitung oberhalb
Laub bis Mündung in die Wörnitz



Nachdruck oder Vervielfältigung, auch auszugsweise,
nur mit Genehmigung des Herausgebers.
Geobasisdaten © Bayerische Vermessungsverwaltung 2010

Vorhaben: Umsetzungskonzept FWK 1_F101 Rohrach von der Ausleitung oberhalb Laub bis Mündung in die Wörnitz		Anlage: 3	
Vorhabensträger: Freistaat Bayern vertreten durch das Wasserwirtschaftsamt Donauwörth Förgstraße 23, 86609 Donauwörth, Tel. 0906/7009-0, Fax 0906/7009-136		Plan-Nr.:	
Landkreis: Donau-Ries			
Gemeinde: Munningen, Wechingen			
Maßstab: 1: 25.000 Übersichtslageplan			Datum, Name:
		entw.	Sept. 2023, Widmann
Wasserwirtschaftsamt Donauwörth Entwurfsverfasser:		gez.	Sept. 2023, Widmann
21.06.2024 Datum		gepr.	11.12.2023 Winter
gez. Gudrun Seidel Gudrun Seidel, Ltd. Baudirektorin			