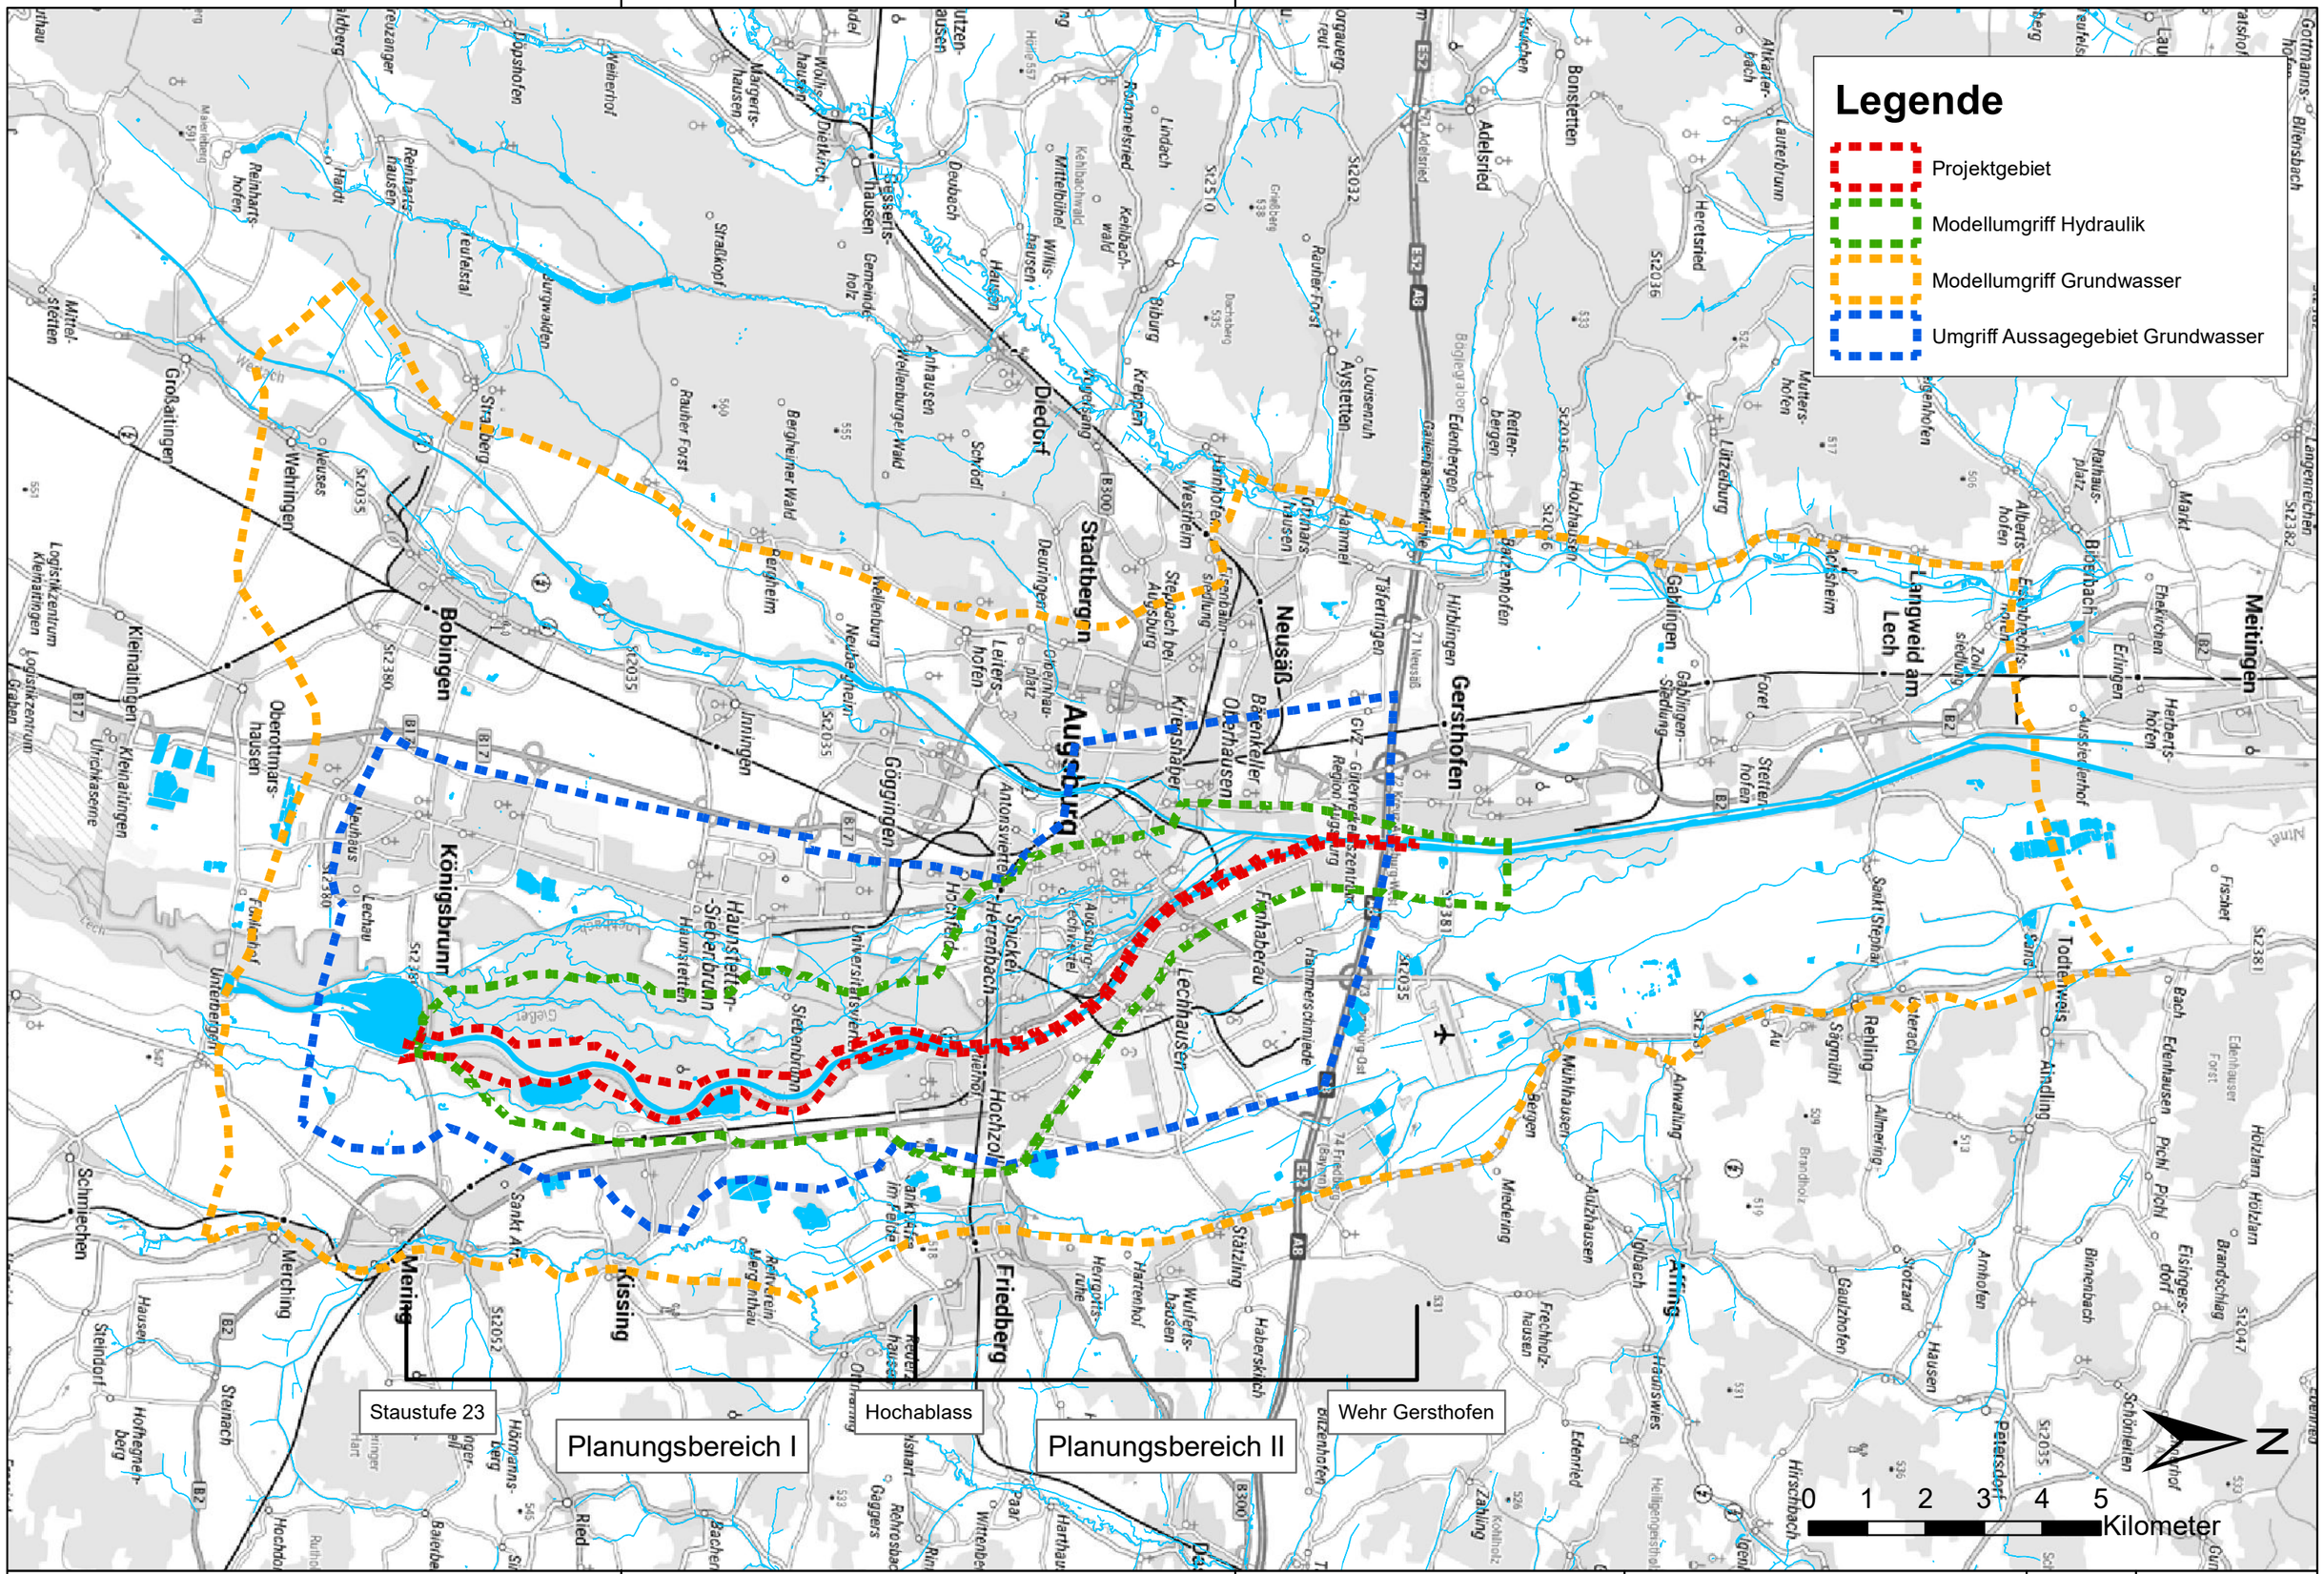


Entwurfsverfasser: SKI	Auftraggeber: Wasserwirtschaftsamt Donauwörth	Projekt: Licca liber - weiterführende Untersuchungen	Planinhalt: Übersichtslageplan Quelle: OpenStreetMap	Maßstab: 1 : 100.000	Anlage: 2.1 Plan-Nr.: 65091-2.1