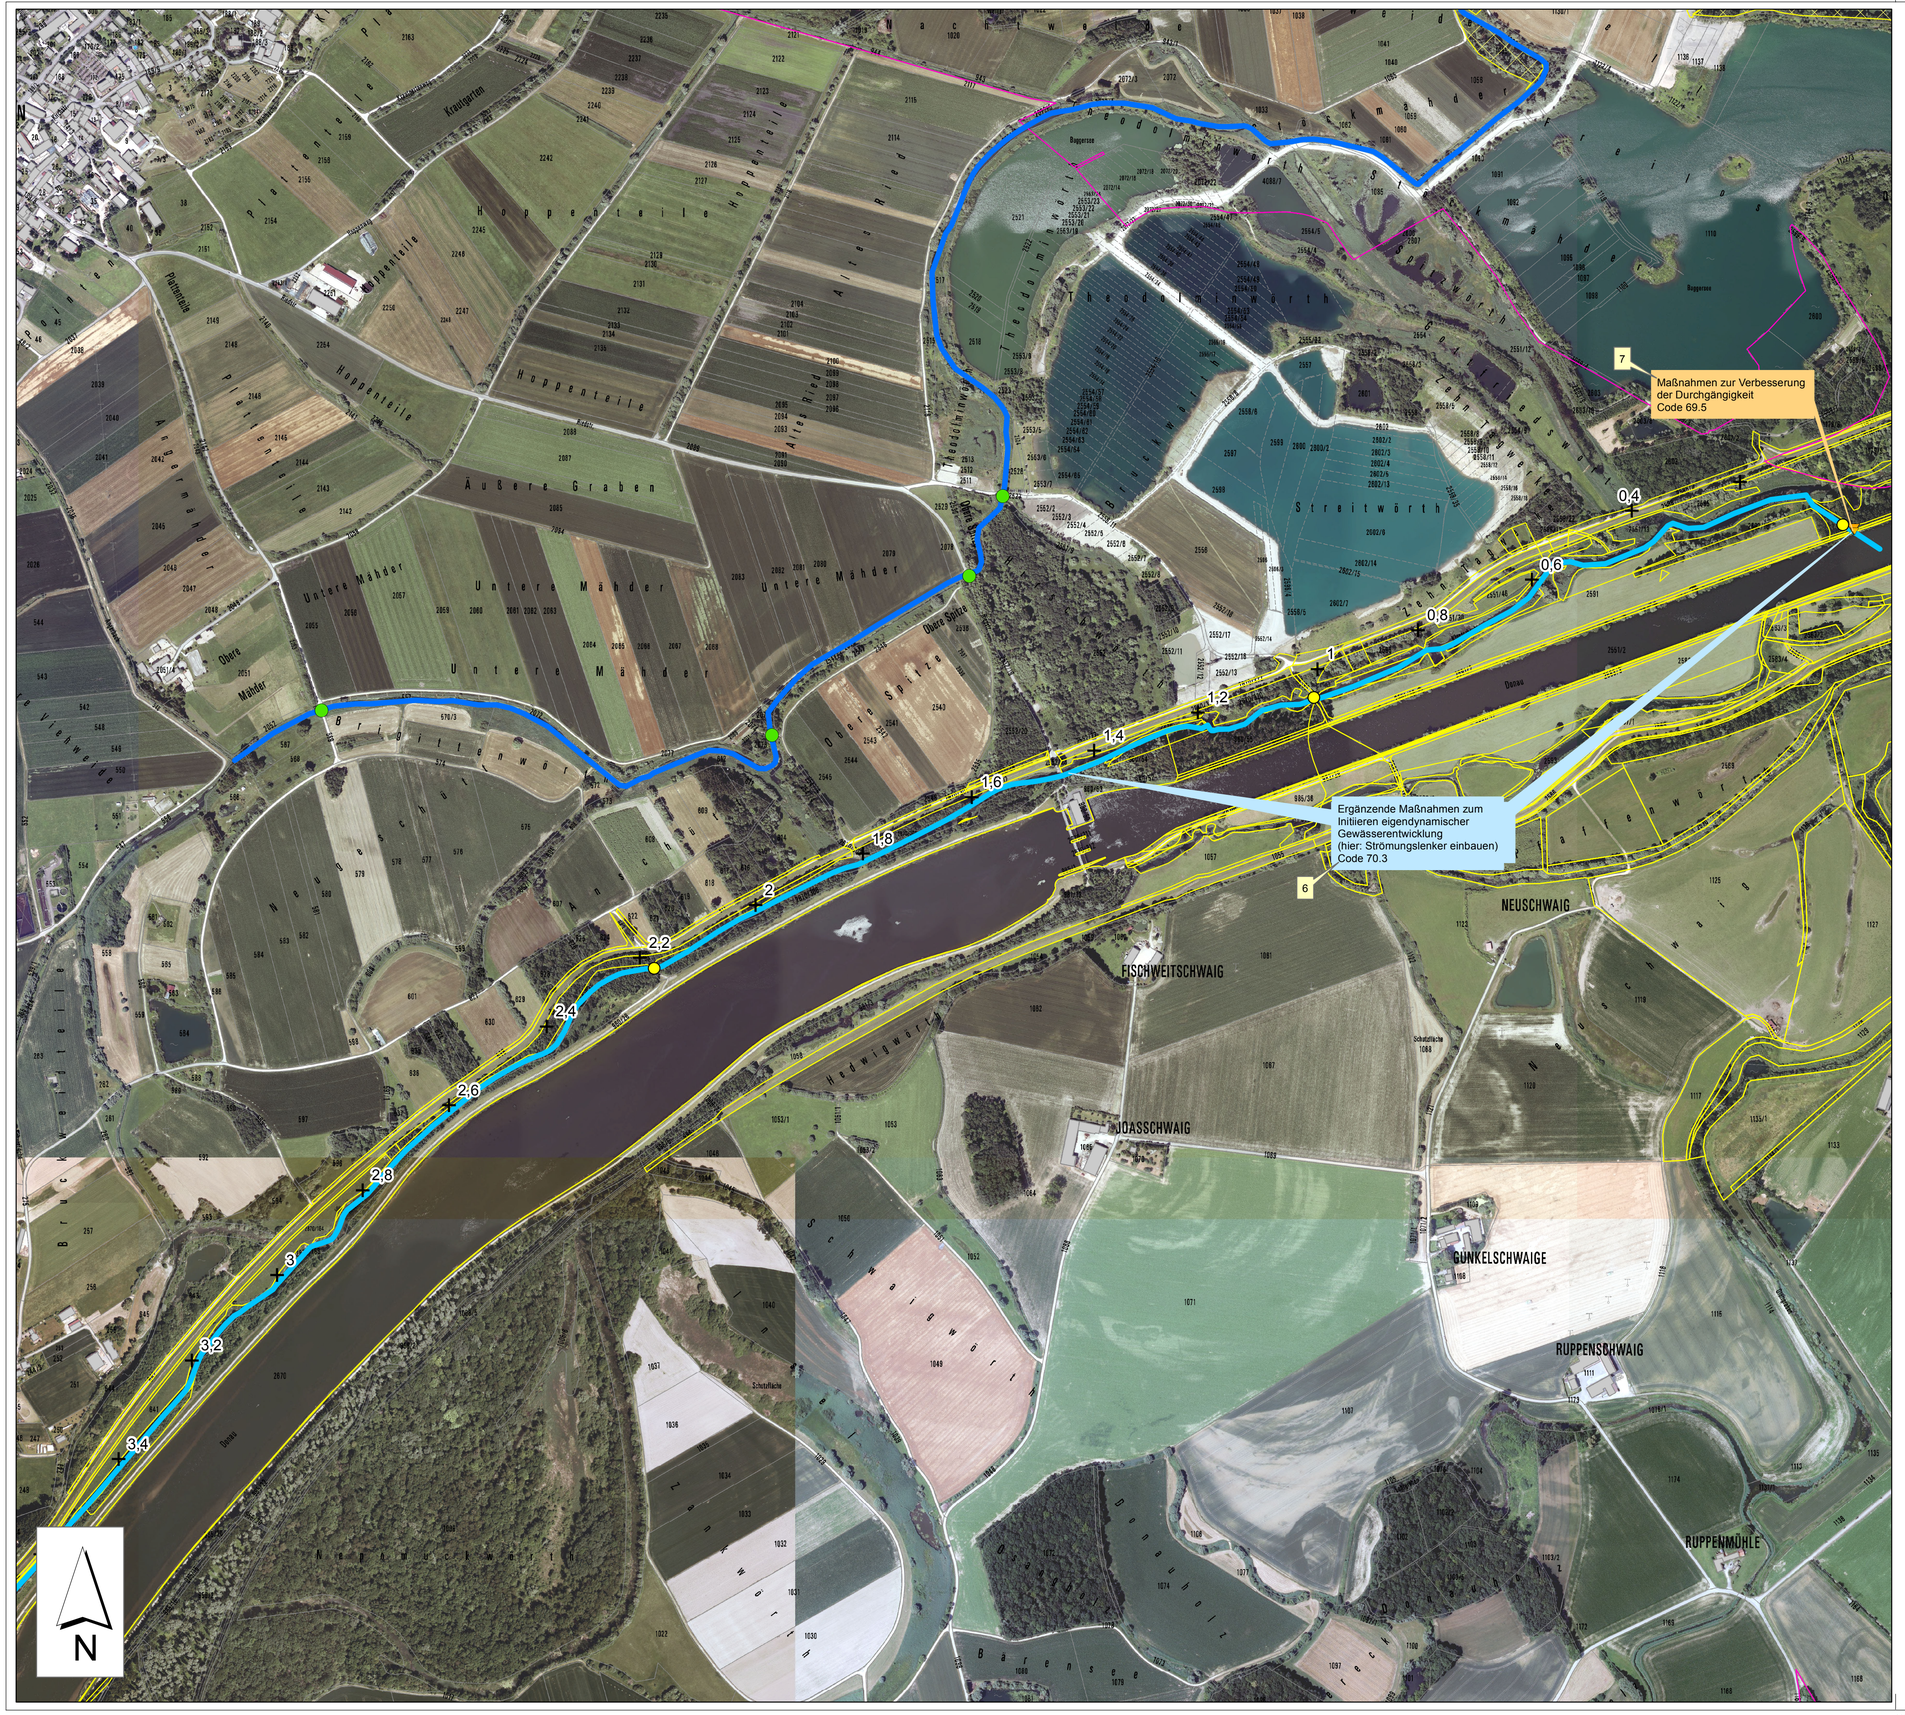

Legende

Bestand

- FWK 1_063 Gewässerstrecke 2. Ordnung
- FWK 1_063 Gewässerstrecke 3. Ordnung
- \+ Flusskilometer
- Gemeindegrenze
- Gemarkungsgrenze
- Fläche im Eigentum des Freistaates Bayern, Wasserwirtschaftsverwaltung
- Flächen im Eigentum von Kommune oder Landkreis
- Fläche im Ökokonto oder aus dem Ökoflächenkataster

Querbauwerke:

Typ

- Durchlass, Verrohrung
- Sohlenbauwerk

Durchgängigkeit

- frei durchgängig
- eingeschränkt durchgängig
- mangelhaft durchgängig
- nicht durchgängig

Planung

- Text — Durchgängigkeitsmaßnahme (punktuelle Maßnahme)
- Text — Fließgewässerabschnitt mit Maßnahme
- Text — Fließgewässerabschnitt mit fertiggestellter Maßnahme
- Text — Anmerkung
- Flächenerwerb vorgesehen
- 1 — Nummerierung der Maßnahmen wie in Anlage 5

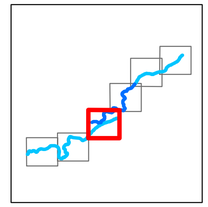

Wasserwirtschaftsamt Donauwörth

Gew II und III

Umsetzungskonzept zum OWK 1_F063

Kessel von Einmündung Reichenbach bis Mündung;
Angerbach/Krumbach Unterlauf;
Klosterbach von Einmündung Pulverbach bis Mündung

Nachdruck oder Vervielfältigung, auch auszugsweise, nur mit genehmigung des Herausgebers.
Geobasisdaten © Bayerische Vermessungsverwaltung 2010

Vorhaben:	Umsetzungskonzept zum OWK 1_F063 Kessel von Einmündung Reichenbach bis Mündung; Angerbach/Krumbach Unterlauf; Klosterbach von Einmündung Pulverbach bis Mündung	Anlage:	4
Vorhabensträger:	Freistaat Bayern vertreten durch das Wasserwirtschaftsamt Donauwörth Förgstraße 23, 86609 Donauwörth, Tel. 0906/7009-0, Fax 0906/7009-136	Plan-Nr.:	3
Landkreise:	Dillingen a.d. Donau, Donau-Ries		
Gemeinden:	Blindheim, Donauwörth, Höchstädt a.d. Donau, Schwenningen, Tapfheim		
Maßstab: 1:5.000	Maßnahmenplan		Datum, Name:
		entw.	Sept. 2018 Köpf
Wasserwirtschaftsamt Donauwörth Entwurfsverfasser:		gez.	Sept. 2018 Köpf
25.09.2018 Datum	gez. Ralph Neumeier, Ltd. Baudirektor	gepr.	Sept. 2018 Tschauner

X:\gisprojekte\fb_wb\gewpflege\Kessel\Umsetzungskonzept\UK 1_F063 Kessel Angerbach Klosterbach\UK 1_F063 Kessel Ang Klost Anlage 4.mxd