


Gesteuerter Rückhalteraum / Flutpolder Neugeschüttwörth B

Grobkonzeption, Stand 12/2016

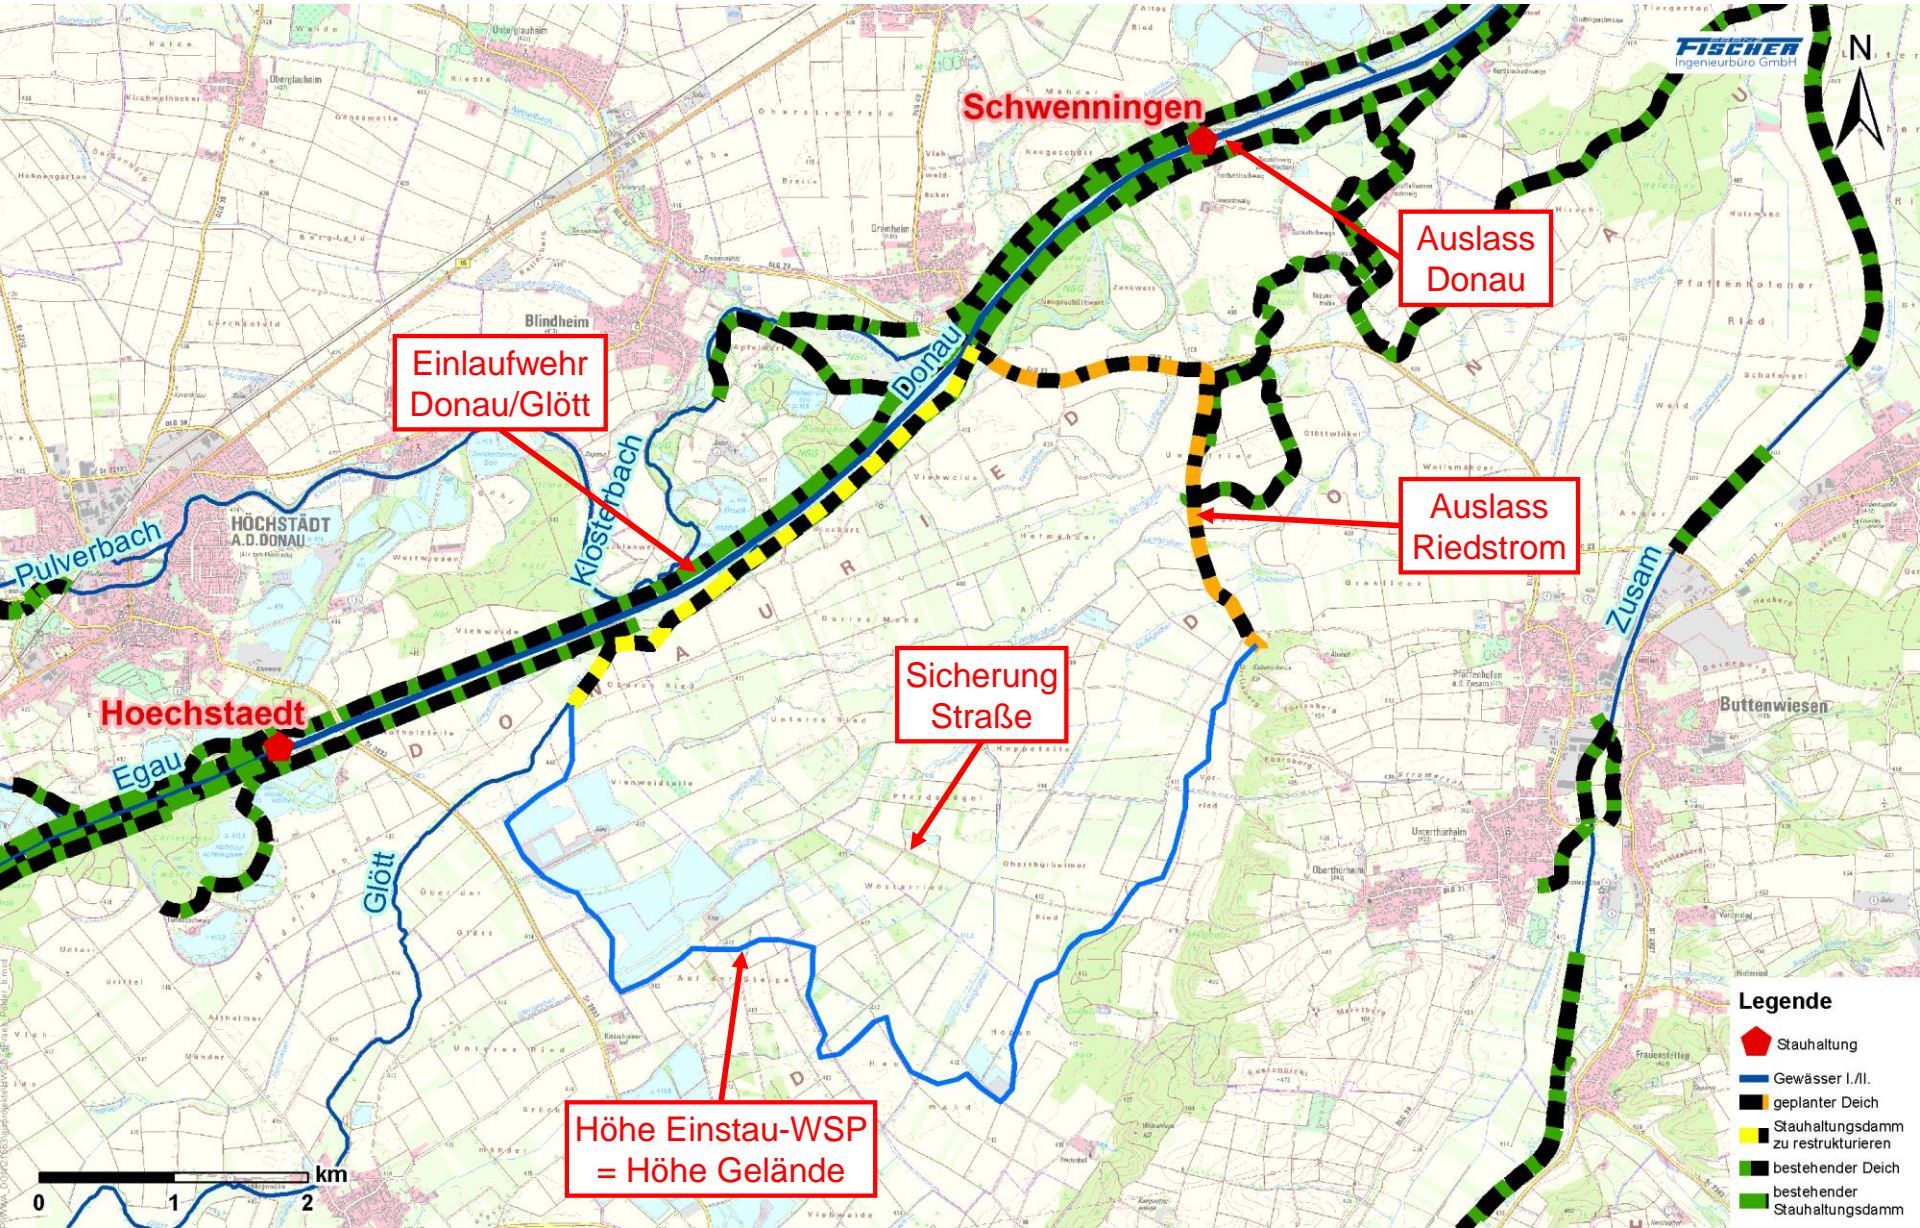

Einlaufwehr
Donau/Glött

Schweningen

Auslass
Donau

Auslass
Riedstrom

Sicherung
Straße

Höchststadt

Höhe Einstau-WSP
= Höhe Gelände

- Legende**
- Stauhaltung
 - Gewässer I./II.
 - geplanter Deich
 - Stauhaltungs-
dam zu restrukturieren
 - bestehender Deich
 - bestehender
Stauhaltungs-
dam