

Legende


- Gemeindegrenzen
- Grundwassermessstellen
- BK 2008 Baugrundaufschlüsse (Geotechnisches Gutachten 05/2008)
- Flächen im Eigentum der Stadt Burgau
- Wasserspiegel Planung beim Bemessungsabfluss
- Planung Hochwasserschutzmaßnahme
- Planung Querungsbauwerke und sonstige Anlagen
- Planung wasserbauliche Maßnahmen
- Planung Maßnahmen zur Abflussableitung
- Planung Bahndammsicherung und Geländeanpassung
- Weg mit Nutzung als landwirtschaftlicher Wirtschaftsweg
- Unterhaltungsweg der Wasserwirtschaft
- Weg, Fahrweg, Fahrbahn, Straße mit Asphaltbelag
- Bestand Bahnlinie Augsburg-Ulm
- Strecke 5302 - nachrichtlich
- Quelle: DB Netz AG, Regionalbereich Süd; Juli 2014

Maßnahmen zur Abflusserhöhung sind nur vorgesehen, wo der Bemessungswasserspiegel über dem bestehenden Gelände liegt.

Bestehende Einleitungen in die Gewässer, die unter dem Bemessungswasserspiegel liegen, sind gegen Rückstau zu sichern

Koordinatensystem: Gauß-Krüger (GK) im 4. Meridianstreifen  
Höhen Bezugssystem: DHHN 2012

Übersicht Blattschnitte

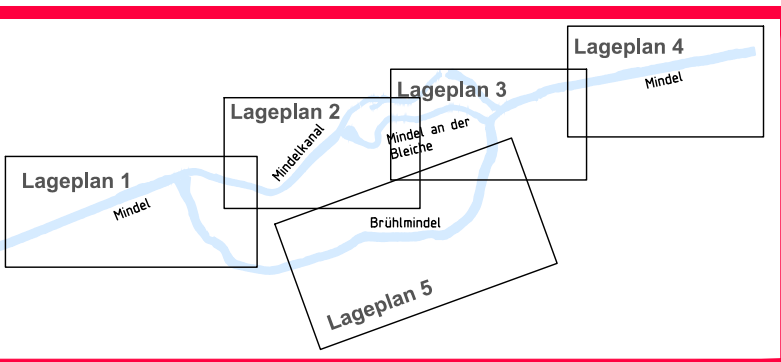

Hochwasserschutz Burgau

Vorhaben: Gew. I, Mindel Hochwasserschutz Burgau Entwurf		Anlage: 2.1
Vorhabensträger: Freistaat Bayern vertreten durch das Wasserwirtschaftsamt Donauwörth Fogtstraße 23, 86609 Donauwörth, Tel. 0906/7009-0, Fax 0906/7009-136		Plan-Nr.: IM_ULP_01-1
Landkreis: Günzburg		Datum, Name: 14.07.2015
Gemeinde: Burgau		entw. Ott
Kennzeichen: G11 774 000 1002		gez. 28.10.2021
Maßstab: 1:2500		Hut
Entwurfsverfasser: OBERMEYER Infrastruktur		gepr. Febr. 2024
Datum: 01.03.2024		Ott
Datum: 01.03.2024		gepr. Löffler