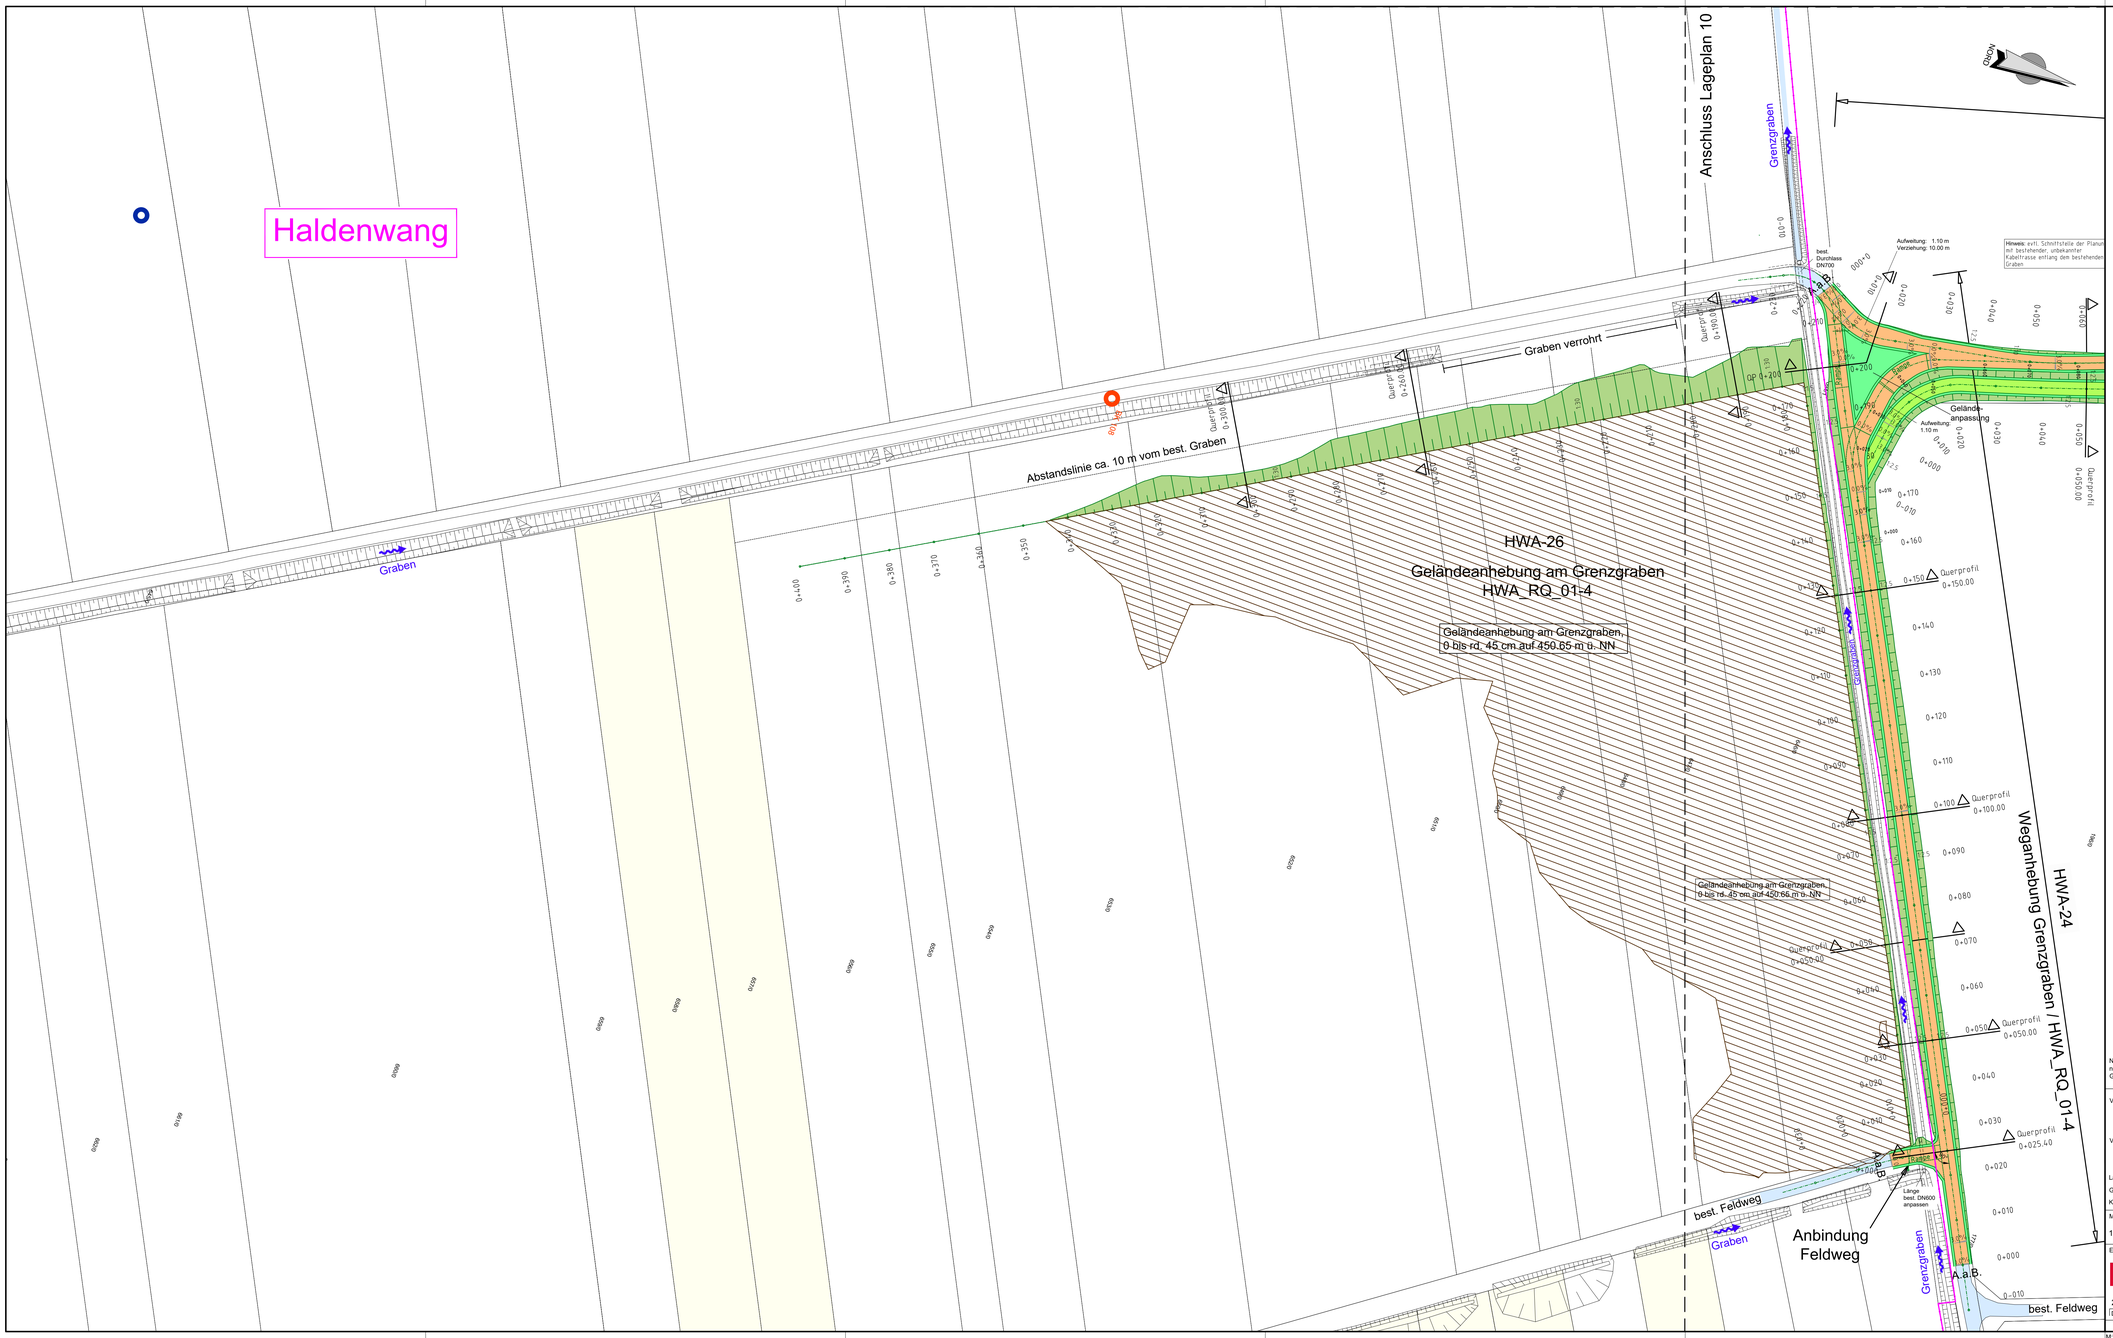

Legende

- Gemeindegrenzen
- Flächen im Eigentum der Stadt Burgau
- Grundwassermessstellen
- BK 20/08 Baugrundaufschlüsse (Geotechnisches Gutachten)
- Planung Querungsbauwerke und sonstige Anlagen
- Planung Hochwasserschutzmaßnahme
- Planung wasserbauliche Maßnahmen
- Planung Maßnahmen zur Abflussableitung
- Planung Bahndammsicherung und Geländeanpassung
- Ausgleichsmaßnahmen (Detailplanung gemäß LBP)
  - Mulde, Graben, Rinne
  - Böschung, Damm
  - Weg mit Nutzung als landwirtschaftlicher Wirtschaftsweg
  - Unterhaltungsweg der Wasserwirtschaft
  - Weg, Fahrweg, Fahrbahn, Straße mit Asphaltbelag
  - Grünstreifen
  - Bankett, Berme, Ausgleichsfläche
  - Einschnitt
  - Geländeanhebung
  - Geländeanpassung

Spartenbestand (nachrichtlich)

- Hinweis auf Schnittstellen der Planung mit bestehenden Sparten

Spartenbestand (nachrichtlich) nur dargestellt, soweit digitale Sparteninformationen vorliegen.

- Bestand Bahnlinie Augsburg-Ulm
  Strecke 5302 - nachrichtlich
  Quelle: DB Netz AG, Regionalbereich Süd; Juli 2014
- Ortsumfahrung Röfingen-Haldenwang - nachrichtlich
  Quelle: StBA Augsburg; Oktober 2009 und
  Ausbau BAB A8 einschl. RRB und VB - nachrichtlich
  Quelle: Bauarbeitsgemeinschaft BAB A8
  Ulm-Augsburg; November 2012

Koordinatensystem: Gauß-Krüger (GK) im 4. Meridianstreifen
Höhenbezugssystem: DHHN 2012

Wasserwirtschaftsamt Donauwörth

Übersicht Blattschnitte

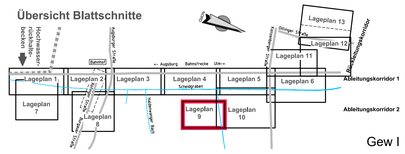

Gew I

Mindel

Hochwasserschutz Burgau

Nachdruck oder Vervielfältigung, auch auszugsweise, nur mit Genehmigung des Herausgebers.
Geobasisdaten © Bayerische Vermessungsverwaltung 2010

Vorhaben:	Gew. I, Mindel Hochwasserschutz Burgau Genehmigungsplanung	Anlage:	4.2.9
Vorhabensträger:	Freistaat Bayern vertreten durch das Wasserwirtschaftsamt Donauwörth Förgstraße 23, 86609 Donauwörth, Tel. 0906/7009-0, Fax 0906/7009-136	Plan-- Nr.:	HWA_GE_LP_01-9
Landkreis:	Günzburg		
Gemeinde:	Burgau		
Kennzeichen:	G1h 774 000 1002		
Maßstab: 1:500	Hochwasserableitung Lageplan 9		Datum, Name:
		entw.	15.10.2018 Ott
		gez.	14.06.2021 Hut
		gepr.	Febr. 2024 Ott
		gepr.	April 2024 Löffler

Entwurfsverfasser: OBERMEYER Infrastruktur
28.03.2024 i.V. (Datum, Unterschrift)

Vorhabensträger:
19.04.2024 (Datum, Gudrun Seidel, Ltd. Baudirektorin)

M:\16356\0\CAD\3\HWA Und HWRLI\B\HWA_LP_01.dwg