Legende

- Gemeindegrenzen
- Flächen im Eigentum der Stadt Burgau
- Grundwassermessstellen
- BK 20/08 Baugrundaufschlüsse (Geotechnisches Gutachten)
- Planung Querungsbauwerke und sonstige Anlagen
- Planung Hochwasserschutzmaßnahme
- Planung wasserbauliche Maßnahmen
- Planung Maßnahmen zur Abflussableitung
- Planung Bahndammsicherung und Geländeanpassung
- Ausgleichsmaßnahmen (Detailplanung gemäß LBP)
- Mulde, Graben, Rinne
- Böschung, Damm
- Weg mit Nutzung als landwirtschaftlicher Wirtschaftsweg
- Unterhaltungsweg der Wasserwirtschaft
- Weg, Fahrweg, Fahrbahn, Straße mit Asphaltbelag
- Grünstreifen
- Bankett, Berme, Ausgleichsfläche
- Einschnitt
- Geländeanhebung
- Geländeanpassung

Spartenbestand (nachrichtlich)

Hinweis auf Schnittstellen der Planung mit bestehenden Sparten

Spartenbestand (nachrichtlich) nur dargestellt, soweit digitale Sparteninformationen vorliegen.

Bestand Bahnlinie Augsburg-Ulm
Strecke 5302 - nachrichtlich
Quelle: DB Netz AG, Regionalbereich Süd; Juli 2014

Ortsumfahrung Röfingen-Haldenwang - nachrichtlich
Quelle: SfBA Augsburg; Oktober 2009 und
Ausbau BAB A8 einschl. RRB und VB - nachrichtlich
Quelle: Bauarbeitsgemeinschaft BAB A8
Ulm-Augsburg; November 2012

Koordinatensystem: Gauß-Krüger (GK) im 4. Meridianstreifen
Höhenbezugssystem: DHHN 2012

Wasserwirtschaftsamt Donauwörth

Übersicht Blattschnitte

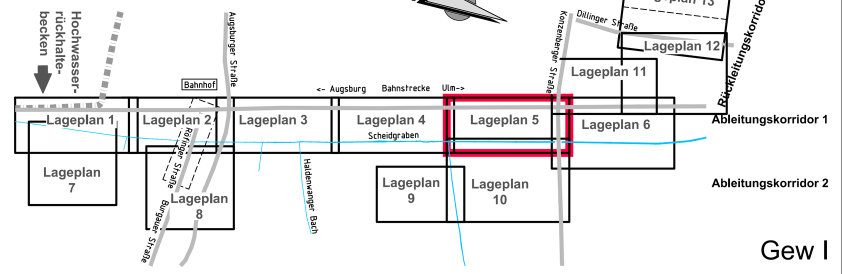

Gew I

Mindel

Hochwasserschutz Burgau

Nachdruck oder Vervielfältigung, auch auszugsweise, nur mit Genehmigung des Herausgebers.
Geobasisdaten © Bayerische Vermessungsverwaltung 2010

Vorhaben:	Gew. I, Mindel Hochwasserschutz Burgau Genehmigungsplanung	Anlage: 4.2.5
Vorhabensträger:	Freistaat Bayern vertreten durch das Wasserwirtschaftsamt Donauwörth Förgstraße 23, 86609 Donauwörth, Tel. 0906/7009-0, Fax 0906/7009-136	Plan- Nr.: HWA_GE_LP_01-5
Landkreis:	Günzburg	
Gemeinde:	Burgau	
Kennzeichen:	G1h 774 000 1002	
Maßstab: 1:500	Hochwasserableitung Lageplan 5	

	Datum, Name:
entw.	15.10.2018 Ott
gez.	10.05.2022 Hut/VDo
gepr.	Febr. 2024 Ott
gepr.	April 2024 Löffler

Entwurfsverfasser: OBERMEYER Infrastruktur
28.03.2024 (Datum) i.V. [Unterschrift]

Vorhabensträger:
19.04.2024 (Datum) Gudrun Seidel, Ltd. Baudirektorin

M:\16356\0\CAD\3\HWA Und HWR\LIB\HWA_LP_01.dwg