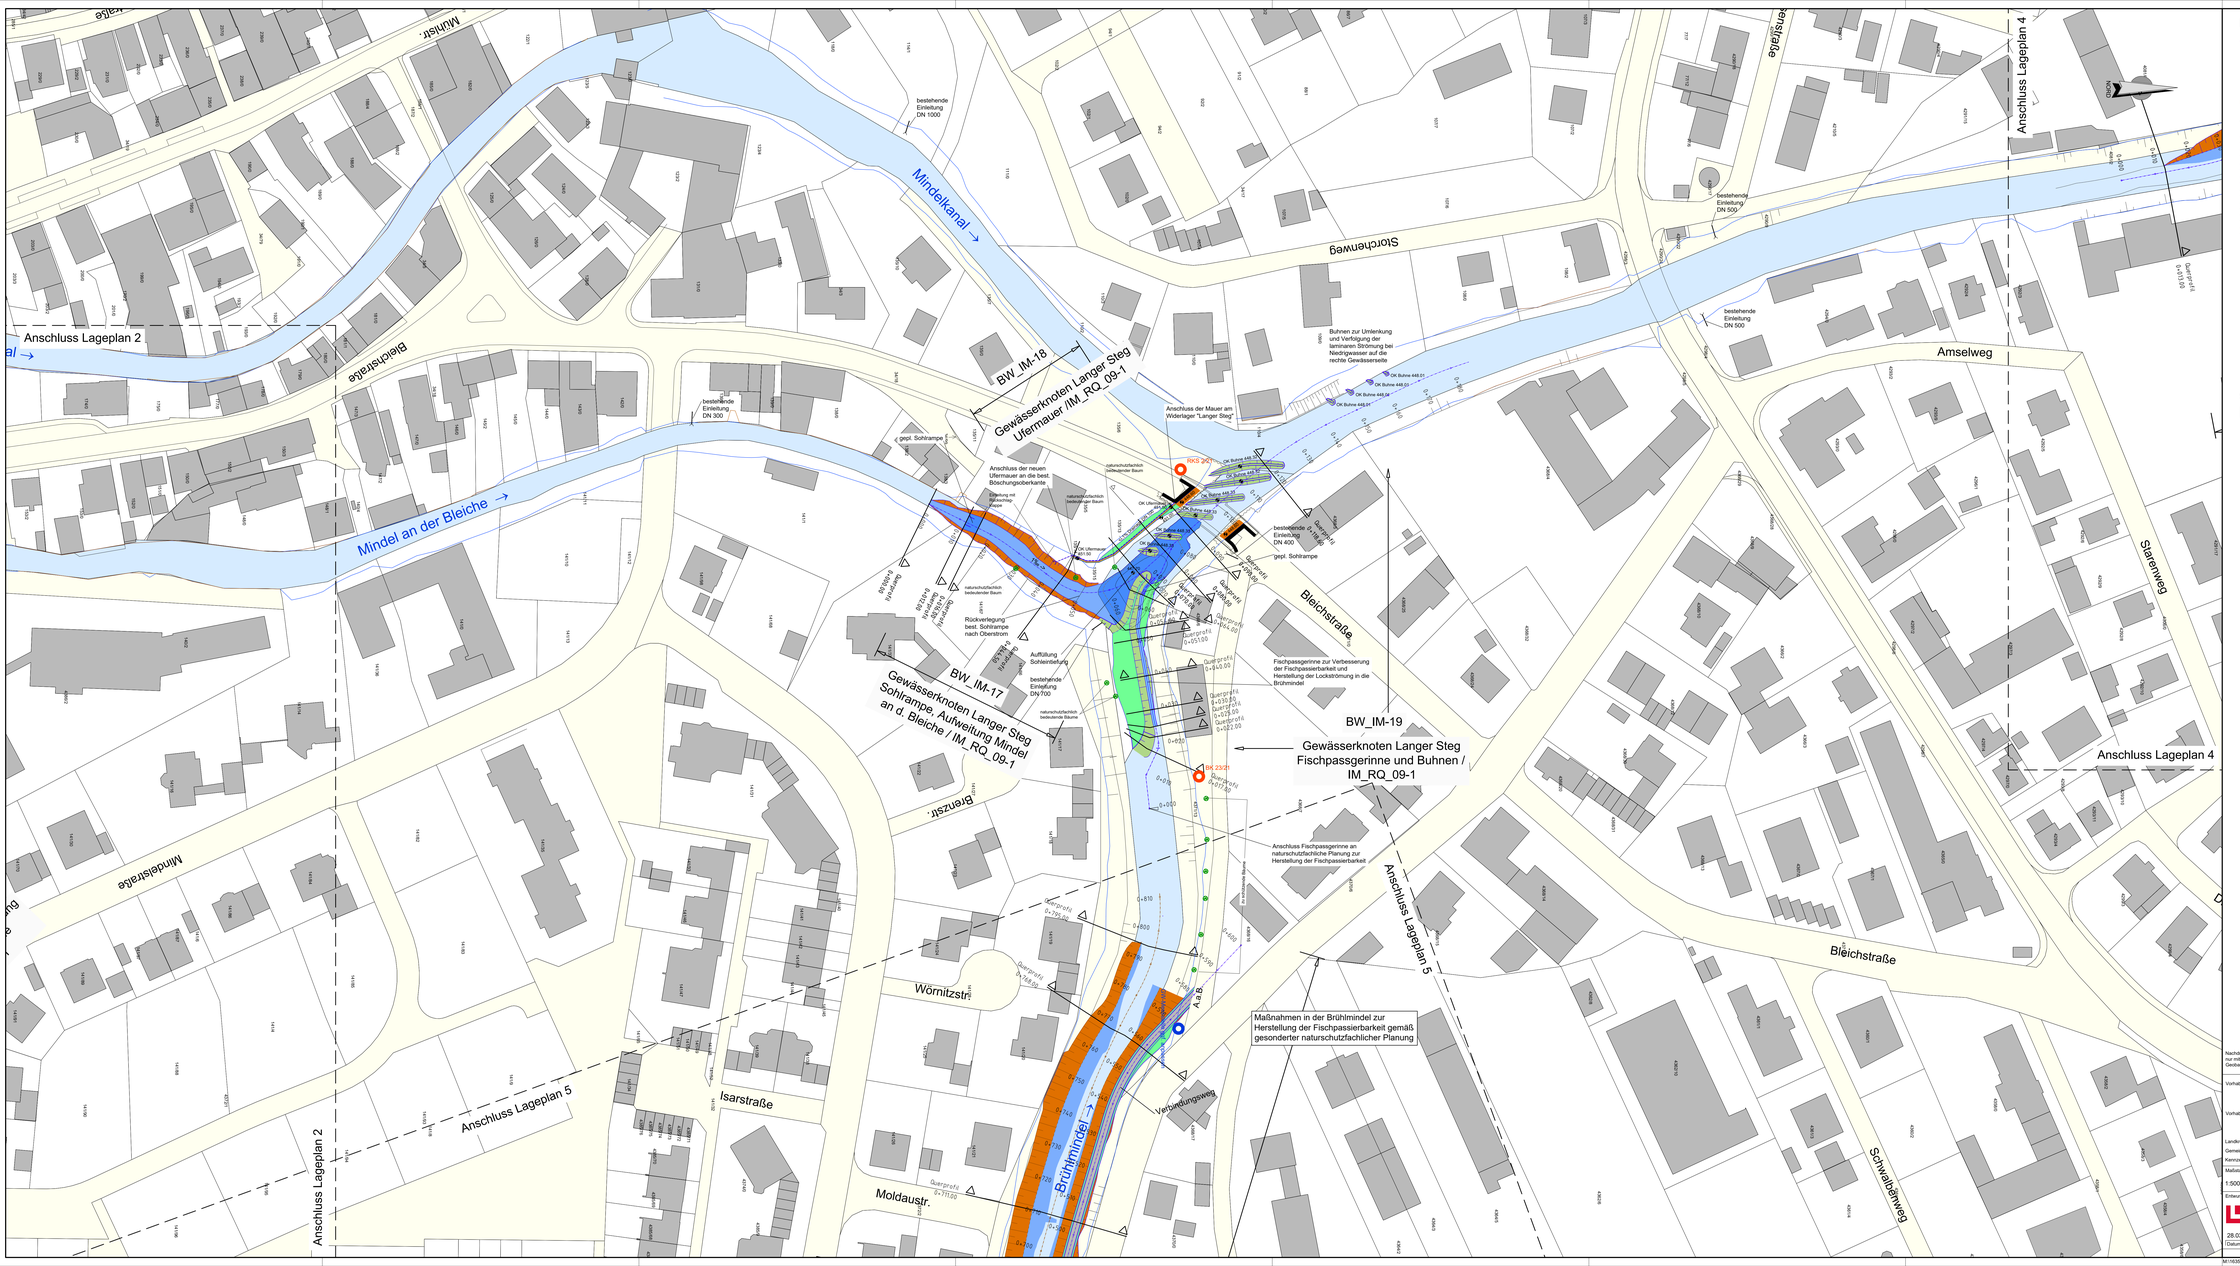

Legende

- Gemeindegrenzen
- Flächen im Eigentum der Stadt Burgau
- Grundwassermessstellen
- BK 20/08 Baugrundaufschlüsse (Geotechnisches Gutachten)
- Planung Querungsbauwerke und sonstige Anlagen
- Planung Hochwasserschutzmaßnahme
- Planung wasserbauliche Maßnahmen
- Planung Maßnahmen zur Abflussableitung
- Planung Bahndammsicherung und Geländeanpassung
- Mulde, Graben, Rinne
- Böschung, Damm
- Unterhaltungsweg der Wasserwirtschaft / öffentlicher Fußweg
- Weg, Fahrweg, Fahrbahn, Straße mit Asphaltbelag
- Grünatwellen
- Bankett, Berme, Ausgleichsfläche
- Einschnitt
- Geländeanhebung
- Geländeanpassung
- Planung Brücke "Langer Steg" - nachrichtlich Quelle: Hartinger Consult GmbH; Stand 08.01.2014

Spartenbestand (nachrichtlich)

Hinweis auf Schnittstellen der Planung mit bestehenden Sparten

Spartenbestand (nachrichtlich) hat dargestellt, soweit digitale Spartenin formationen vorliegen.

Koordinatensystem: Gauß-Krüger (GK) im 4. Meridianstreifen
Höhenbezugssystem: DHHN 2012

Maßnahmen zur Abflussertüchtigung sind nur vorgesehen, wo der Bemessungswasserspiegel über dem bestehenden Gelände liegt.

Bestehende Einleitungen in die Gewässer, die unter dem Bemessungswasserspiegel liegen, sind gegen Rückstau zu sichern

Gewässer	geplanter Bemessungs-abfluß
Mindel bis Wildes Wehr	75 m³/s
Mindelkanal Wildes Wehr bis Riedwehr	25 m³/s
Mindelkanal Riedwehr bis Mündung	10 m³/s
Mindel an der Bleiche	15 m³/s
Brühlmindel	50 m³/s
Mindel ab Mindel an der Bleiche bis Mündung Mindelkanal	65 m³/s
Mindel ab Mündung Mindelkanal	75 m³/s

Wasserwirtschaftsamt Donauwörth

Übersicht Blattschnitte

Gew I

Mindel

Hochwasserschutz Burgau

Nachdruck oder Vervielfältigung, auch auszugsweise, nur mit Genehmigung des Herausgebers.
Geobasisdaten © Bayerische Vermessungsverwaltung 2010

Vorhaben:	Gew. I, Mindel Hochwasserschutz Burgau Genehmigungsplanung	Anlage:	4.1.3
Vorhabensträger:	Freistaat Bayern vertreten durch das Wasserwirtschaftsamt Donauwörth Förgstraße 23, 86609 Donauwörth, Tel. 09067/7090-0, Fax 09067/7009-136	Plan-Nr.:	IM_GE_LP_01-3
Landkreis:	Günzburg		
Gemeinde:	Burgau		
Kennzeichen:	G/N 774 000 1002		
Maßstab:	Abflussverbesserung - Gew.-knoten Langer Steg		Datum, Name:
1:500	Lageplan 3	erstw:	02.07.2015 Ott
Entwurfsverfasser:	Vorhabensträger:	gez.:	13.07.2022 Hu/tVDo
OBERMEYER Infrastruktur		gepr.:	Febr. 2024 Ott
28.03.2024 Datum:	19.04.2024 Datum: Gudrun Seidel, Ltd. Baudirektorin	gepr.:	April 2024 Löffler

M:\16356\03\CAD\3\Hinweisliche Massnahmen\LB\IM_LP_01.dwg