



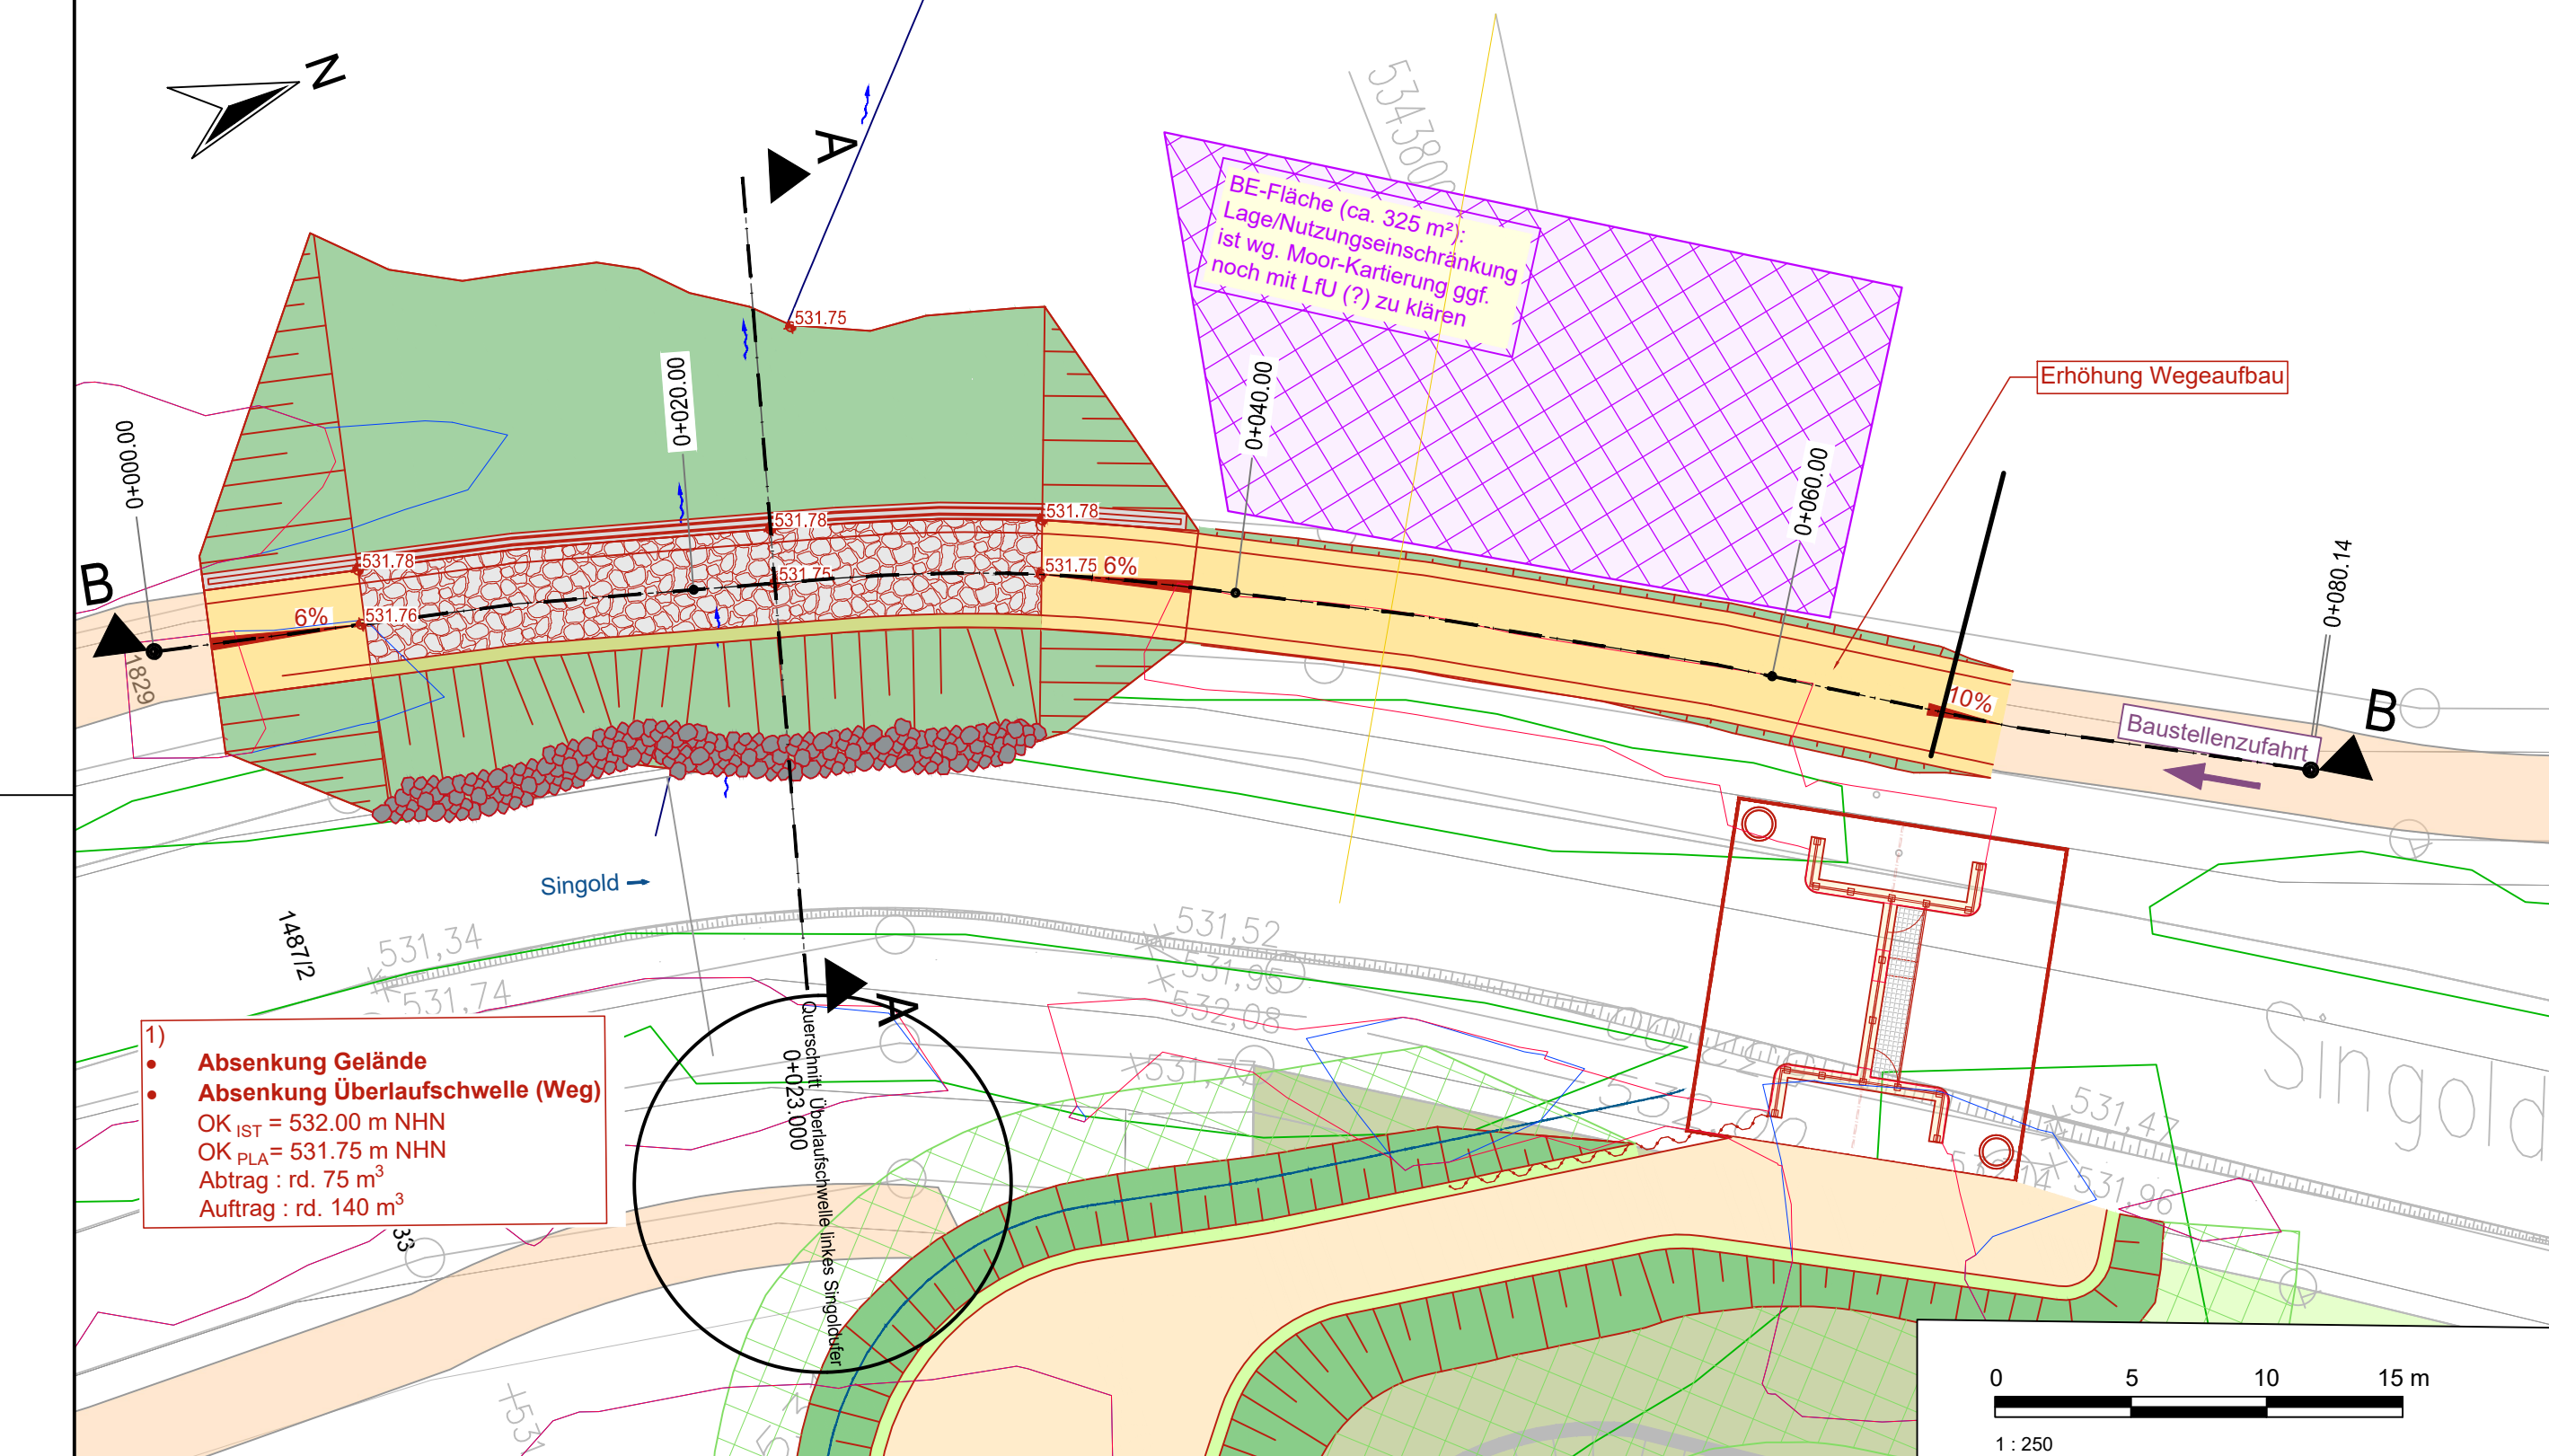

Schnitt A-A

WEST

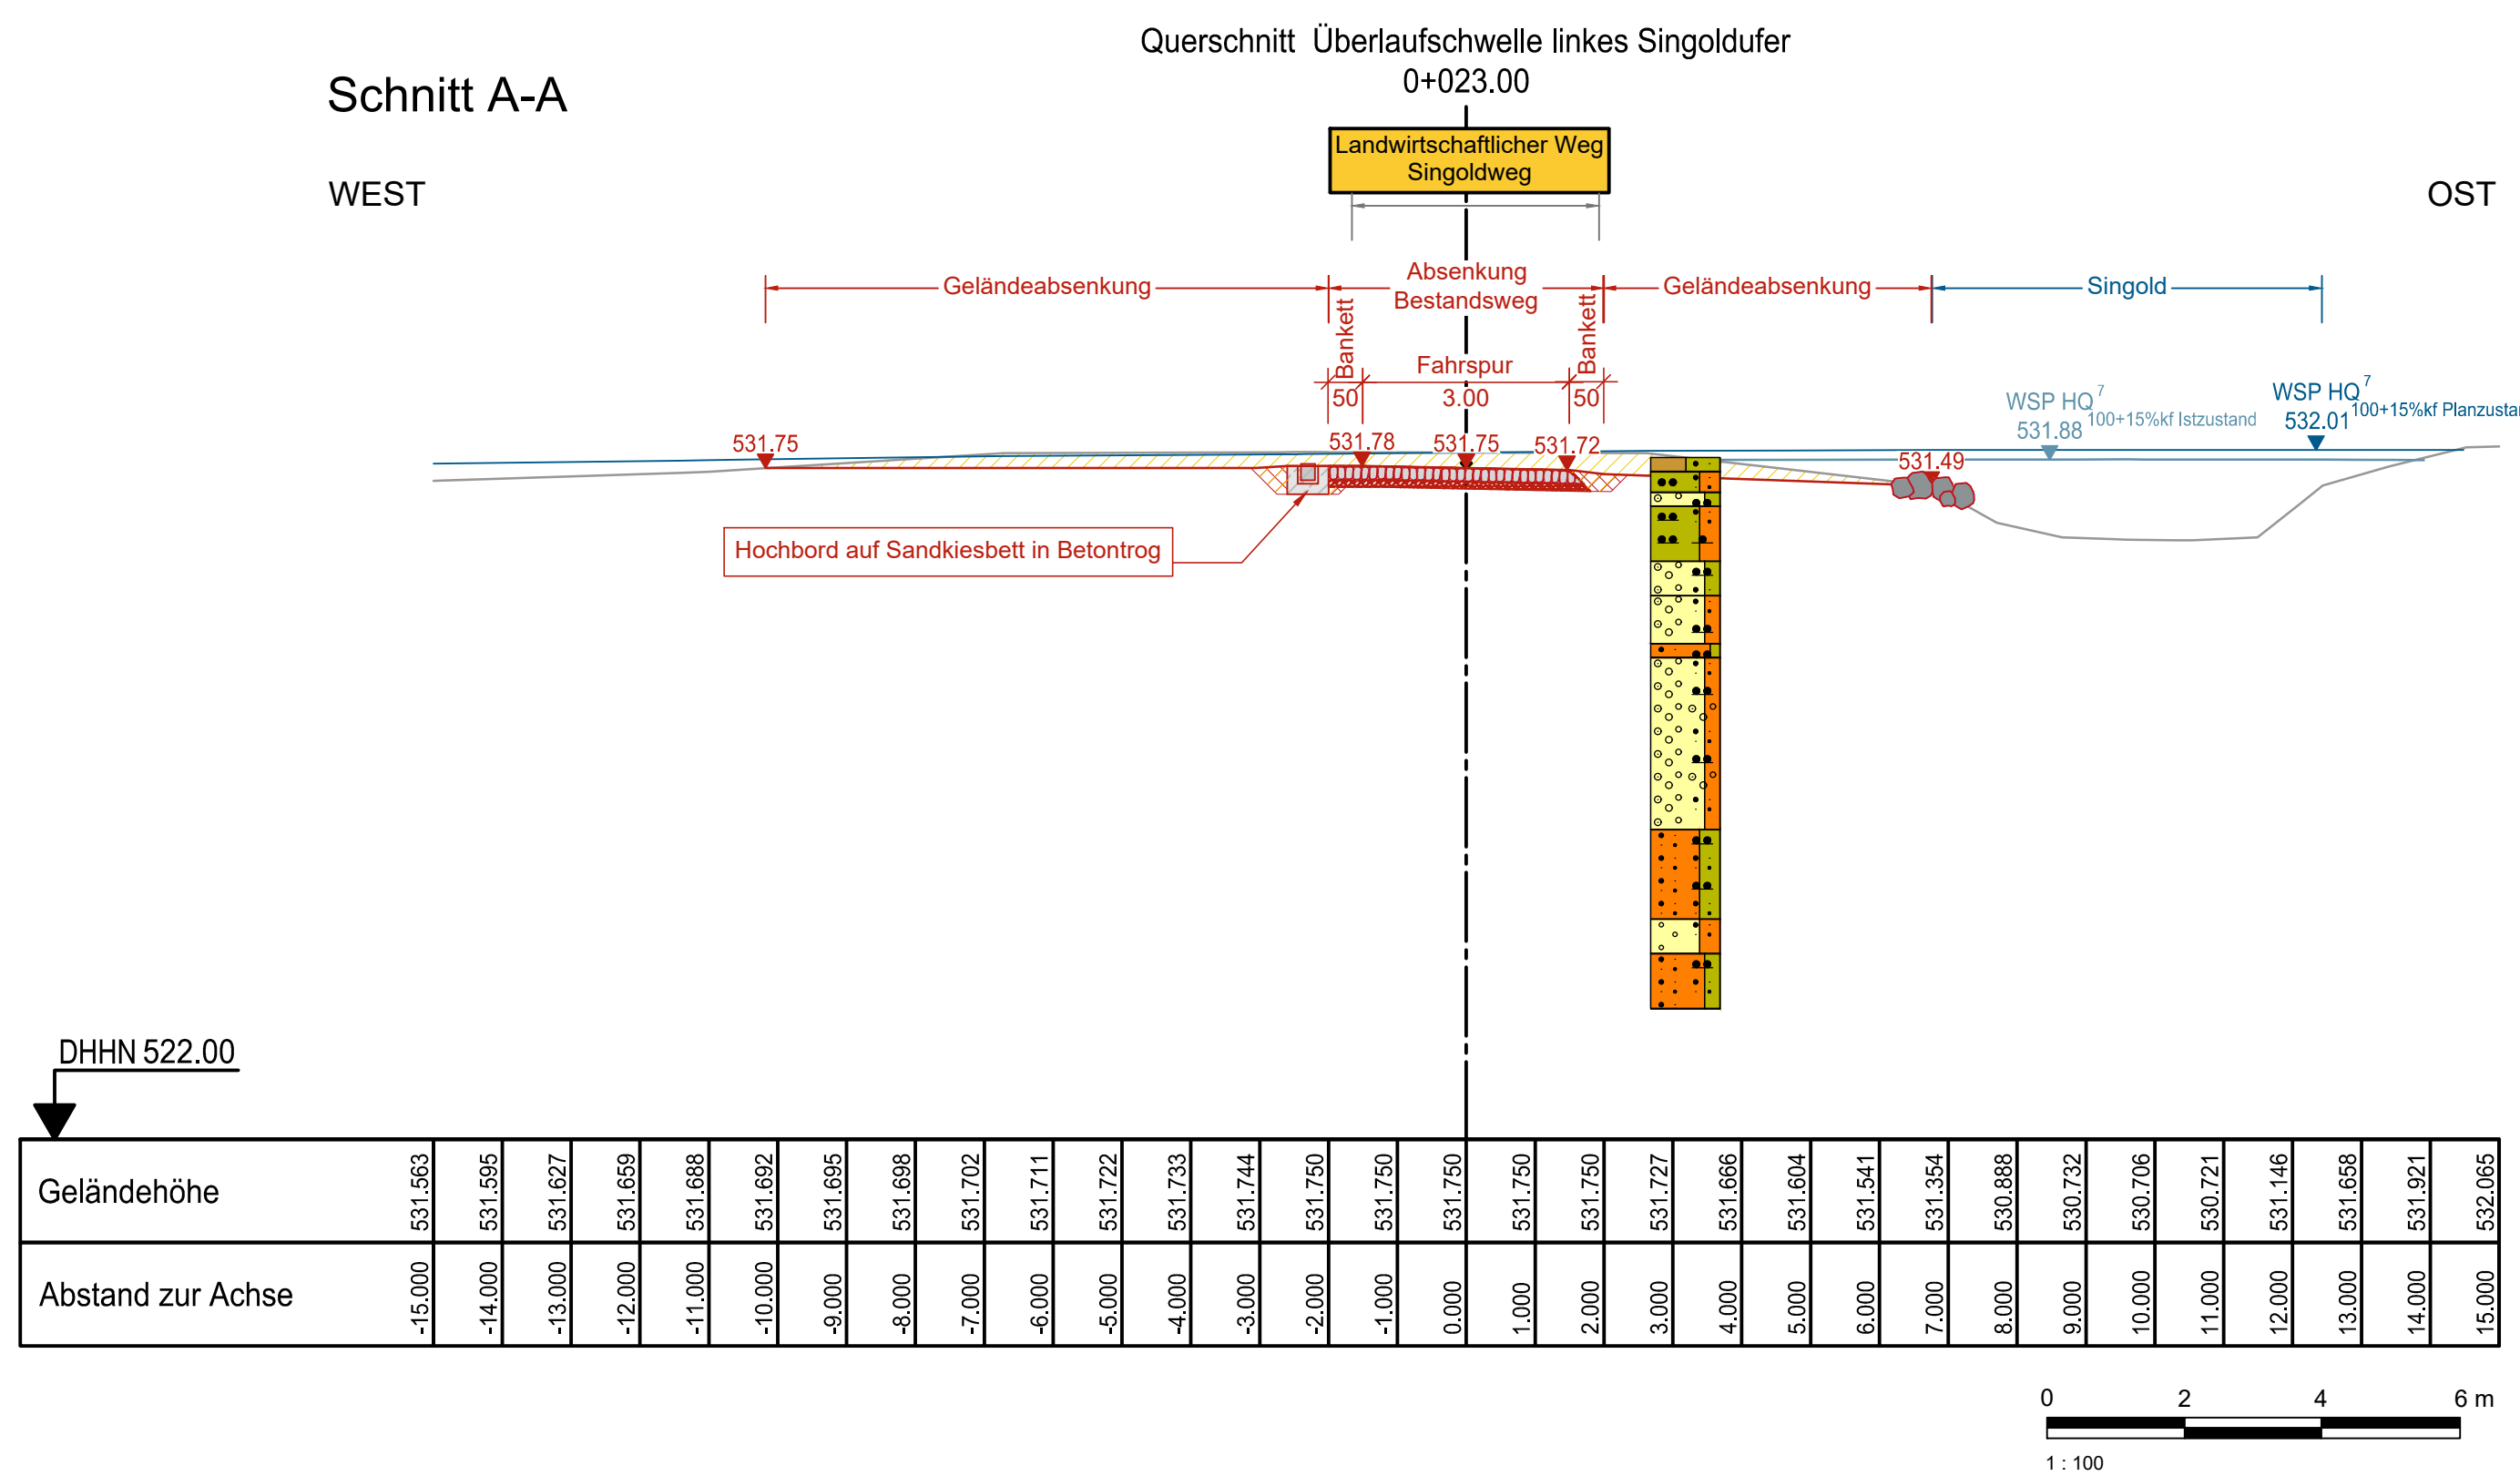

Zeichenerklärung:

Bestand

- Bestehendes Objekt
- Flurstücksnummer<sup>3</sup>
- Flurstücksgrenze<sup>3</sup>
- Flußkilometer<sup>4</sup>
- Isolinien<sup>1</sup>
- Geländehöhe<sup>1</sup>
- Fließrichtung
- Gewässer
- Böschung<sup>2</sup>
- Laubbaum<sup>2</sup>
- Bohrung

Planung


- Geplante Maßnahme
- Planungshöhe
- Böschung
- Weg mineralisch befestigt, inkl. Bankett
- Bodenabtrag
- Bodenauftrag
- Baustellenzufahrt
- Rodung

Grundlagendaten:

<sup>1</sup> Geländemodell DGM [erhalten v. WWA Donauwörth am 17.03.2021 (Datenaustauschserver)]  
<sup>2</sup> Bestandsvermessung inkl. Baumkataster [erhalten v. WWA Donauwörth am 04.03.2021 (Datenaustauschserver)]  
<sup>3</sup> Digitale Flurkarte [erhalten v. WWA Donauwörth am 17.03.2021 (Datenaustauschserver)]  
<sup>4</sup> Flusskilometer Singold und Wertach [erhalten v. WWA Donauwörth, e-mail v. 12.04.2021]  
<sup>5</sup> Orthofotos [erhalten v. WWA Donauwörth am 17.03.2021 (Datenaustauschserver)]  
<sup>6</sup> Baugrunderkundung [Crystal Geotechnik GmbH, erhalten v. WWA Donauwörth, e-mail v. 22.03.2021; transformiert BCE, Mai 2021, Höhensystem DHHN12]  
<sup>7</sup> Hydraulische Berechnung [BCE, Juni 2022]  
<sup>A</sup> Strom [erhalten in pdf-Format v. WWA Donauwörth am 17.03.2021 (Datenaustauschserver), digitalisiert BCE, Apr. 2021]  
<sup>B</sup> Bestandsvermessung inkl. Baumkataster [erhalten v. WWA Donauwörth am 04.03.2021 (Datenaustauschserver)]  
<sup>C</sup> Vodafone [erhalten in pdf-Format v. WWA Donauwörth am 17.03.2021 (Datenaustauschserver), digitalisiert BCE, Apr. 2021]  
<sup>D</sup> Vodafone&Telekom [erhalten in pdf-Format v. WWA Donauwörth am 17.03.2021 (Datenaustauschserver), digitalisiert BCE, Apr. 2021]  
Lagebezugssystem: UTM  
Höhenbezugssystem: DHHN12 (Höhenstatus 100) - NN-Höhensystem.  
Nachdruck oder Vervielfältigung, auch auszugsweise, nur mit Genehmigung des Herausgebers.

Schnitt B-B

SÜD

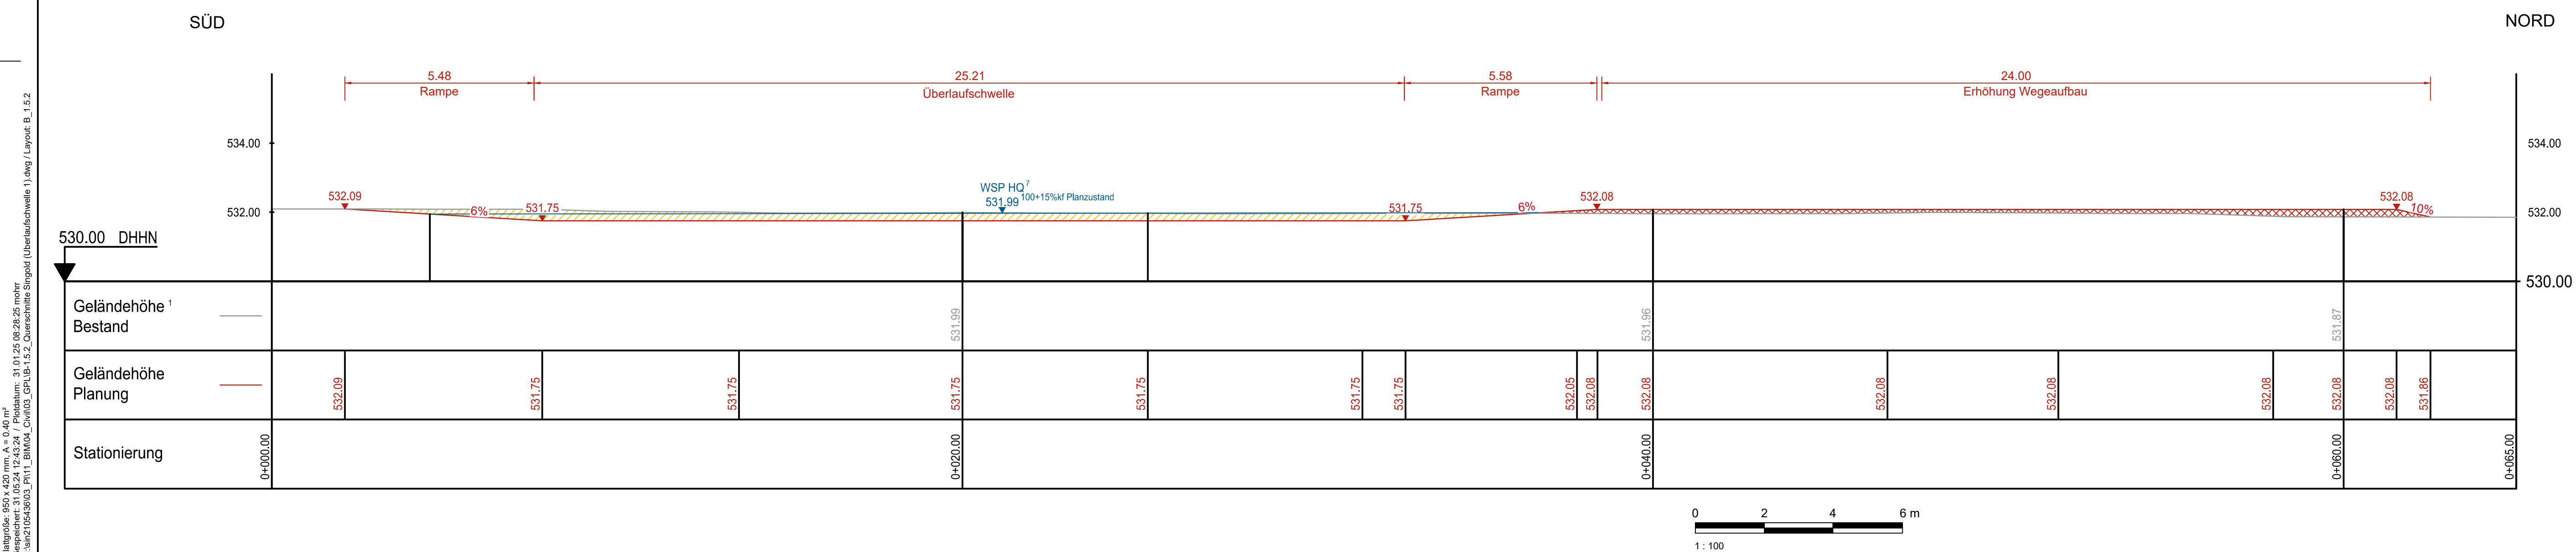

NORD

Blattgröße: 960x420 mm, A = 0,40 m²  
Gezeichnet: 31.05.24, 12.43.24 / Plokalium: 31.01.25, 08.26.25, mehr  
N:\land\054\3803\_P111\_BIM04\_Civil03\_GPLUB\_1.5.2\_Querschnitte Singold (Überlaufschwelle 1).dwg / Layout: B\_1.5.2

Vorhabensträger: **Wasserwirtschaftsamt Donauwörth**

Vorhaben: **Genehmigungsplanung**  
**Singold -Überleitung Großaitingen**

Landkreis: **Augsburg**  
Gemeinde: **Großaitingen**

Planbezeichnung: **Schnitte**  
**Überlaufschwelle linkes Singoldufer**

Entwurfsverfasser: **BCE**  
**BJÖRNSSEN BERATENDE INGENIEURE**  
Björnßen Beratende Ingenieure GmbH  
Maria Trost 3, 56070 Koblenz  
Telefon: +49 261 8851-0, Telefax: +49 261 8851-191  
info@bjornsen.de, www.bjornsen.de  
Niederlassung Augsburg  
24.01.2025  
Datum:  Dipl.-Ing.(FH), M.Eng. S. Bonengel

Vorhabensträger: **Wasserwirtschaftsamt Donauwörth**  
Adresse: Förgstraße 23, 86609 Donauwörth  
Telefon: 0906/7009-0  
Telefax: 0906/7009-136  
E-Mail: poststelle@wwa-don.bayern.de

24.01.2025  
Datum:  Ltd. Baudirektorin Gudrun Seidel

Heft: **B**

Anlagen-/Plan-Nr.: **1.5.2**

Maßstab: **1 : 100/ 250**

Projekt-Nr.: **sin2105436**

|       |           |           |
|-------|-----------|-----------|
| entw. | Dez. 2022 | Qasim     |
| gez.  | Dez. 2022 | Sinyakova |
| gepr. | Dez. 2022 | Bonengel  |