

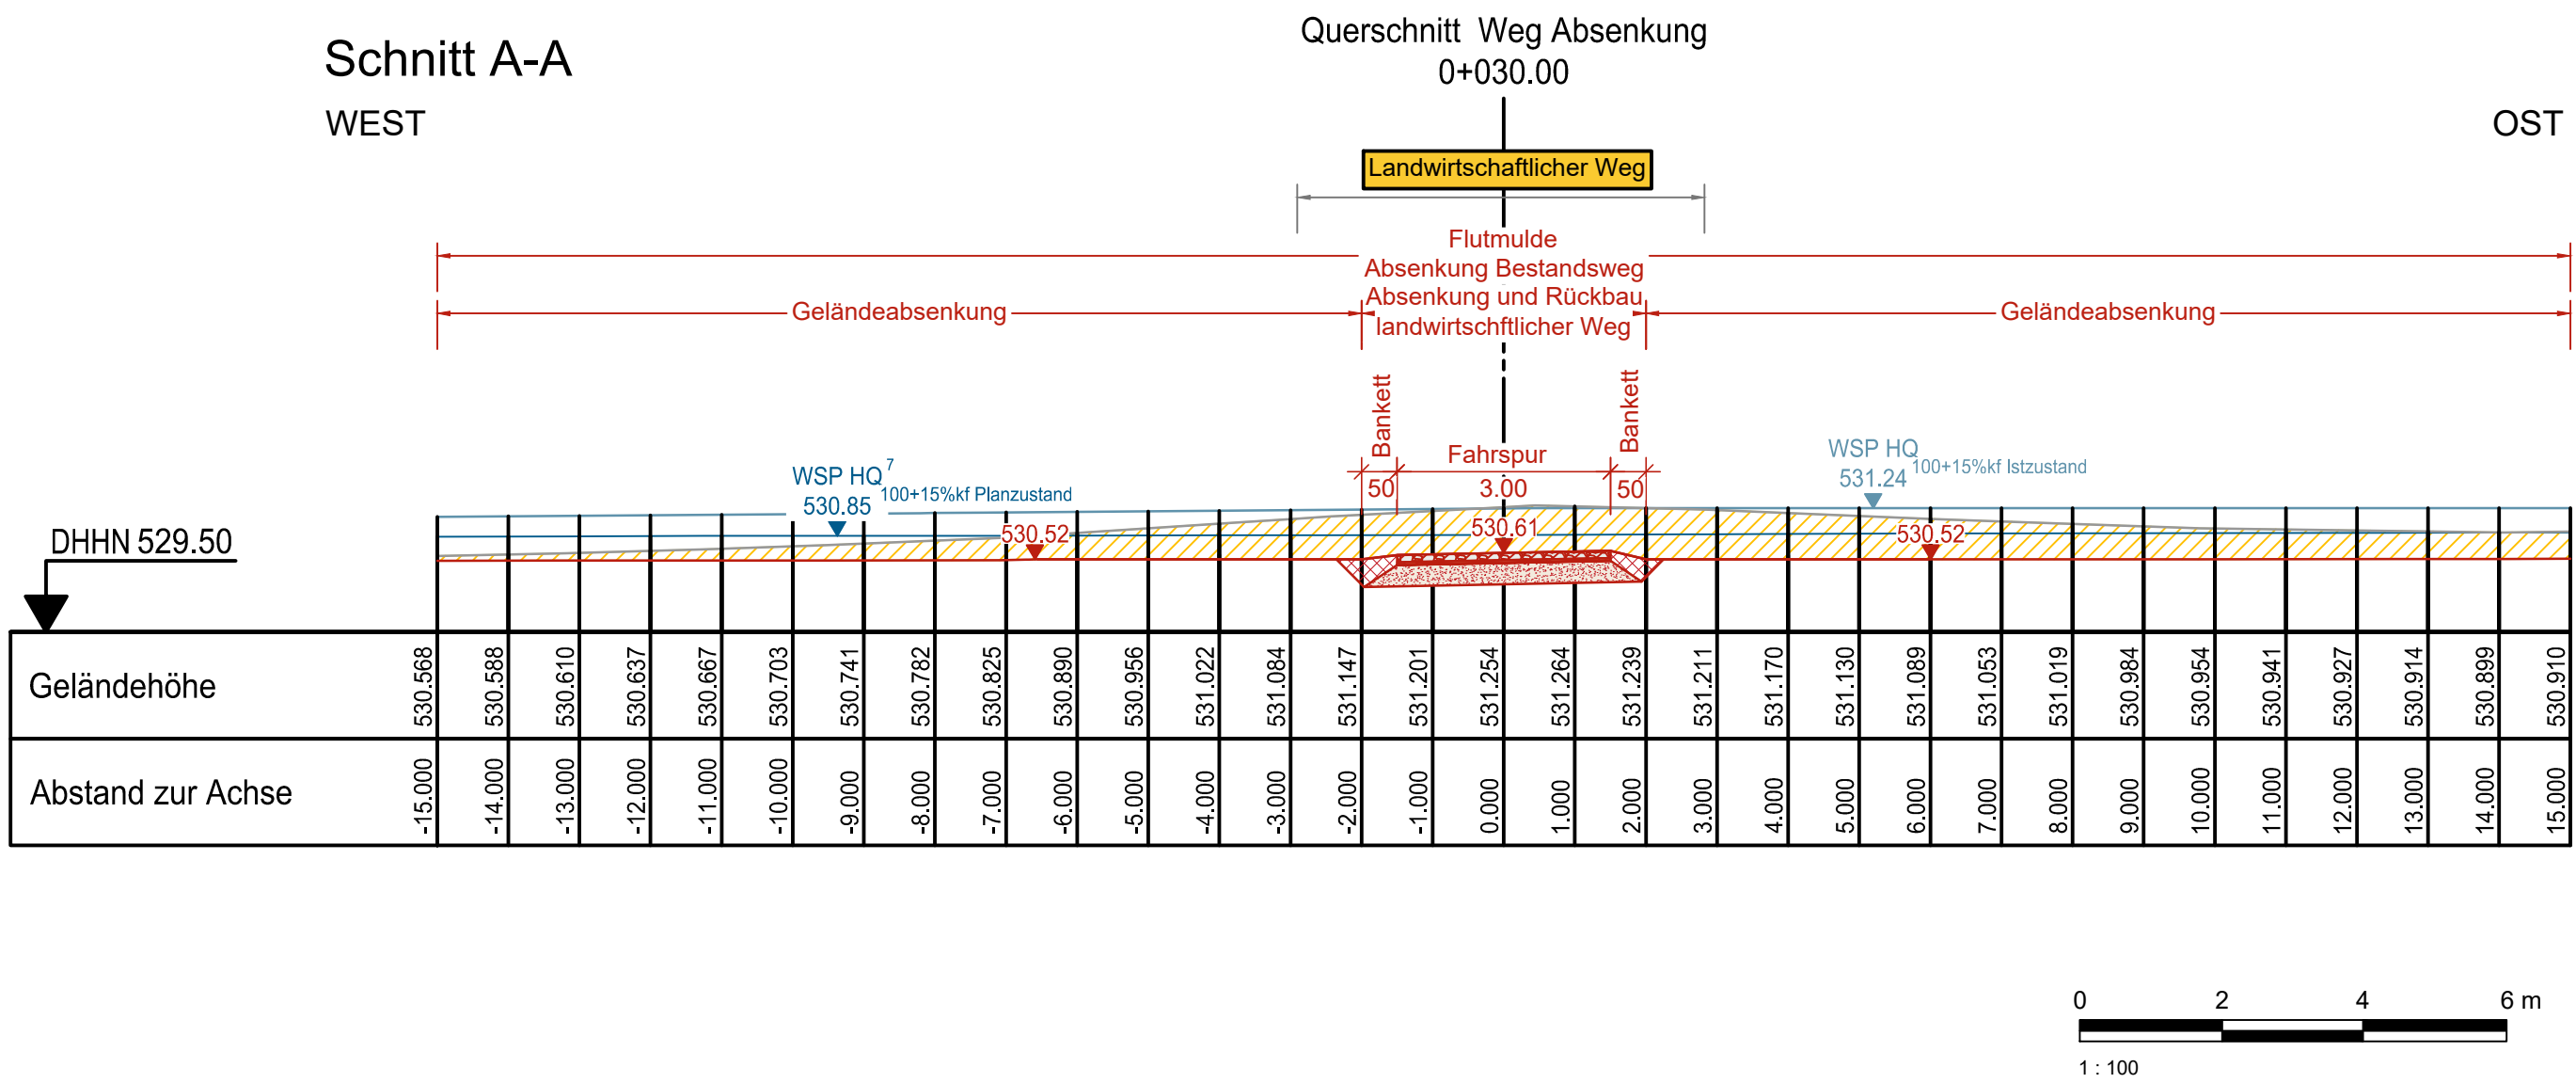


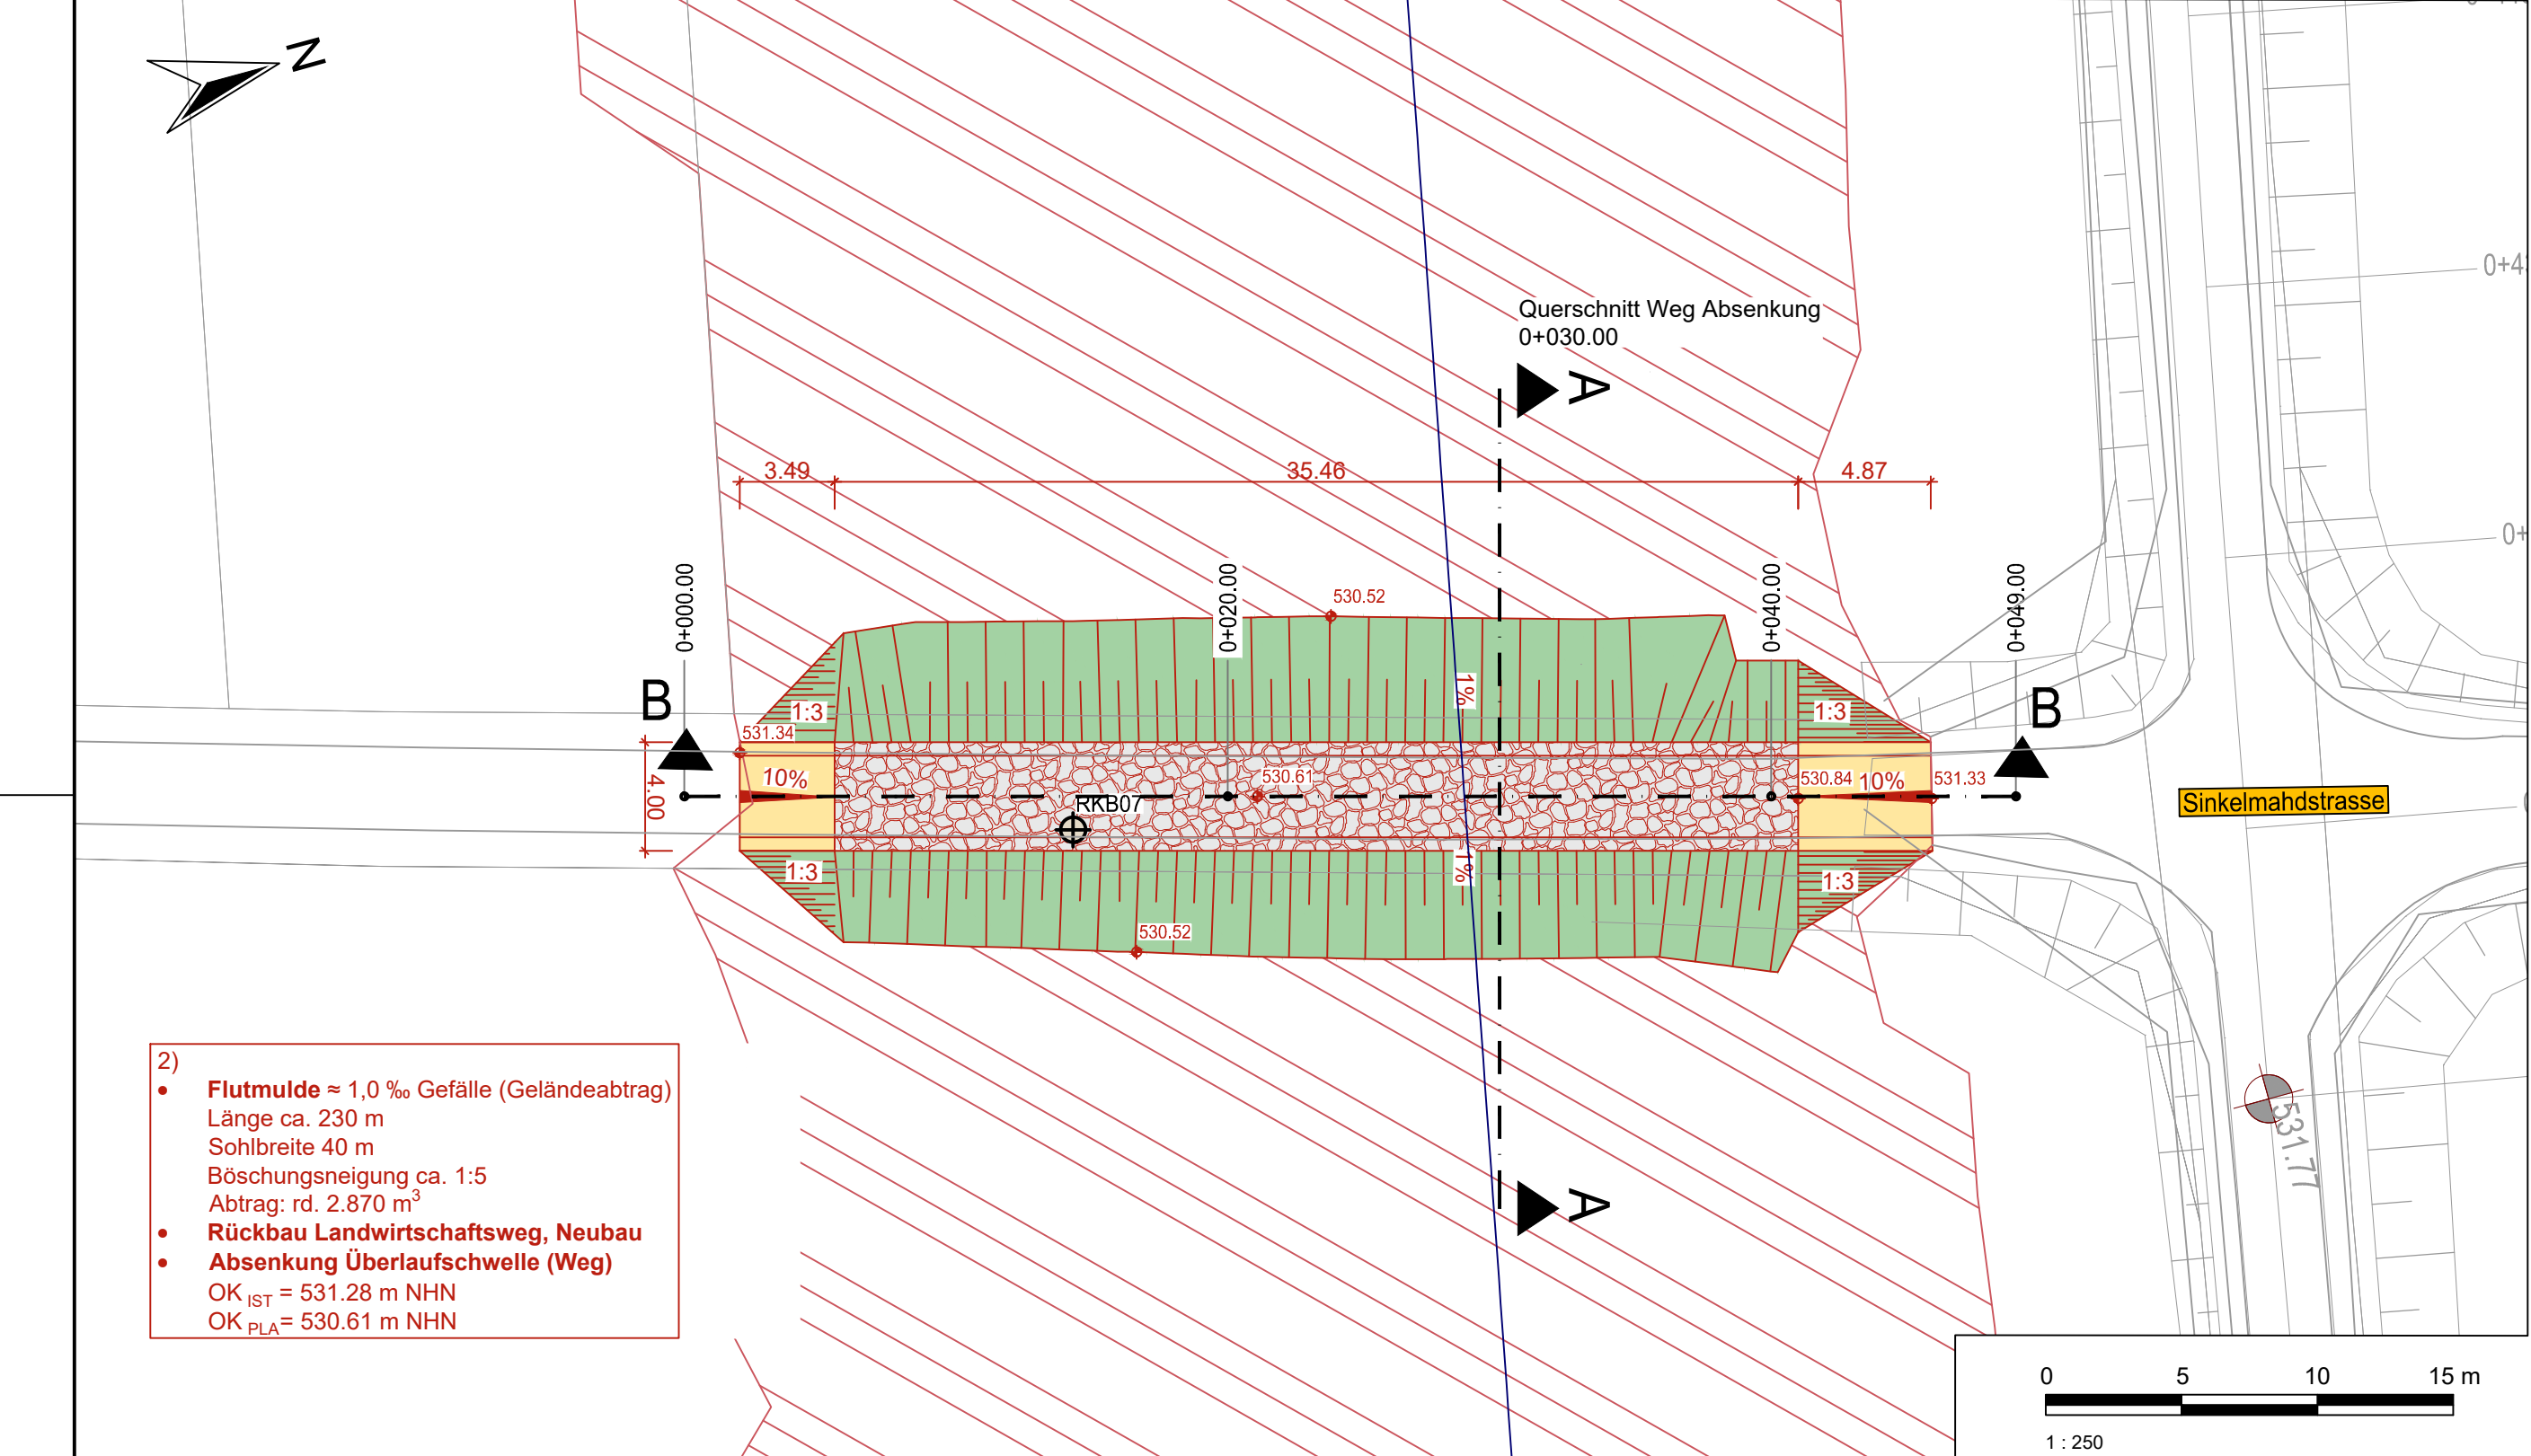

Schnitt B-B
SÜD

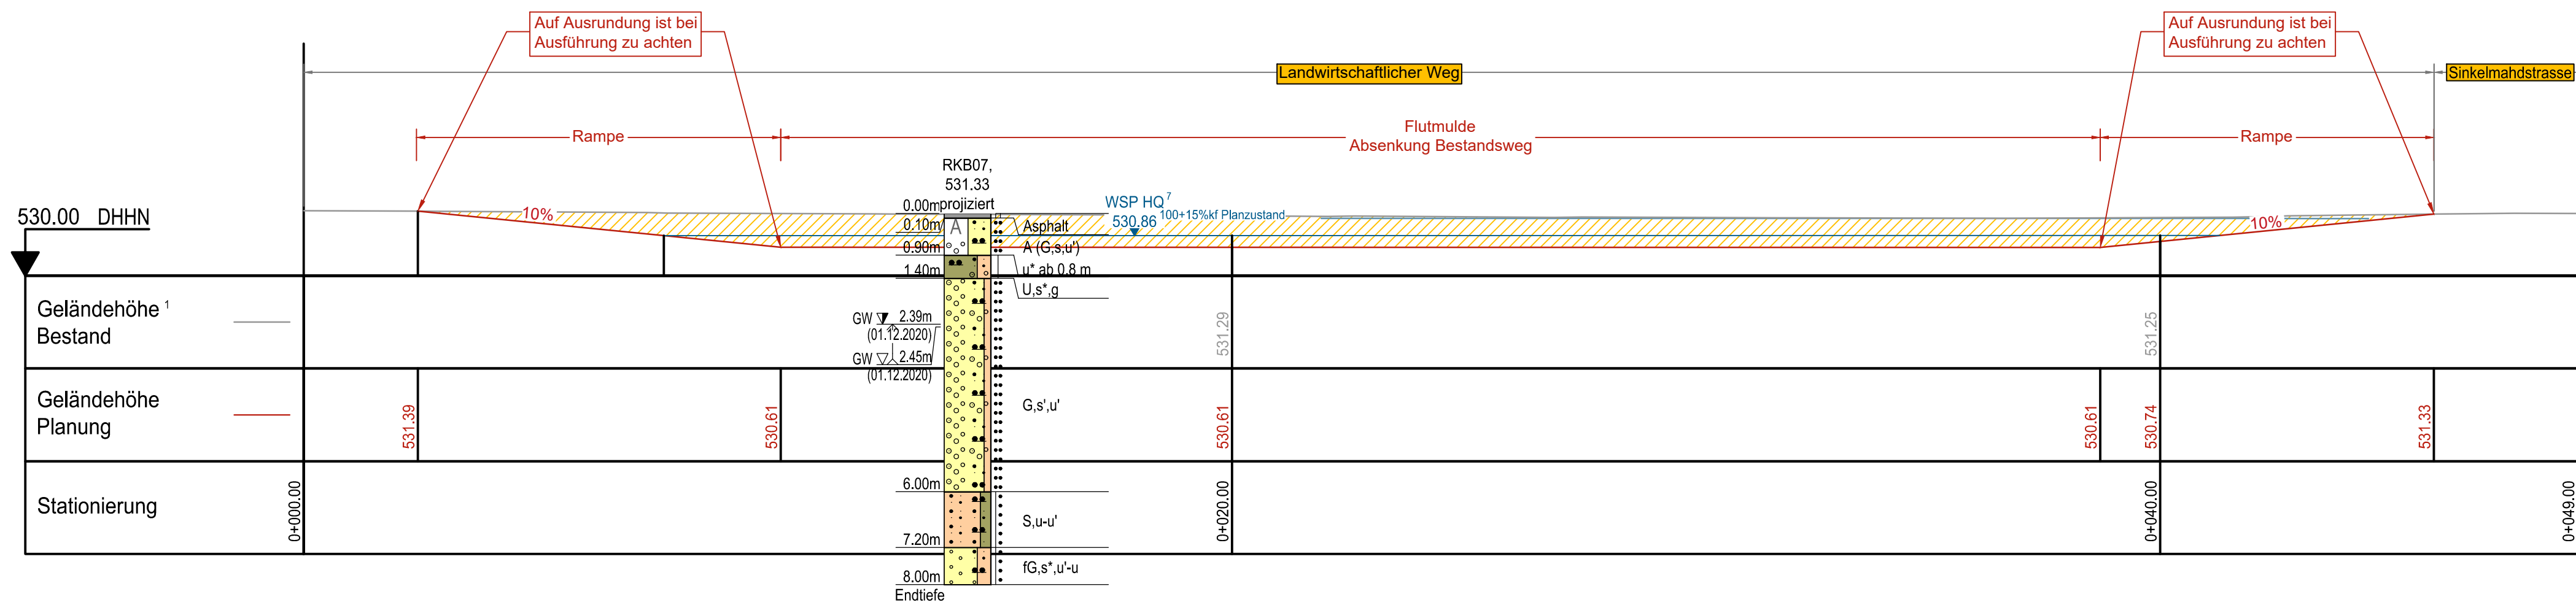

Zeichenerklärung:

Bestand:

Gelände Bestand

Planung:

Planung

Bodenabtrag

Bodenauftrag

Grundlegendaten:

- ¹ Geländemodell DGM [erhalten v. WWA Donauwörth am 17.03.2021 (Daten austauschserver)]
² Bestandsvermessung inkl. Baumkataster [erhalten v. WWA Donauwörth am 04.03.2021 (Daten austauschserver)]
³ Digitale Flurkarte [erhalten v. WWA Donauwörth am 17.03.2021 (Daten austauschserver)]
⁴ Flussskilometer Singold und Wertach [erhalten v. WWA Donauwörth, e-mail v. 12.04.2021]
⁵ Orthofotos [erhalten v. WWA Donauwörth am 17.03.2021 (Daten austauschserver)]
⁶ Baugrunderkundung [Crystal Geotechnik GmbH, erhalten v. WWA Donauwörth, e-mail v. 22.03.2021; transformiert BCE, Mai 2021, Höhensystem DHHN12]
⁷ Hydraulische Berechnung [BCE, Juni 2022]

^A Strom [erhalten in pdf-Format v. WWA Donauwörth am 17.03.2021 (Daten austauschserver), digitalisiert BCE, Apr. 2021]
^B Bestandsvermessung inkl. Baumkataster [erhalten v. WWA Donauwörth am 04.03.2021 (Daten austauschserver)]
^C Vodafone [erhalten in pdf-Format v. WWA Donauwörth am 17.03.2021 (Daten austauschserver), digitalisiert BCE, Apr. 2021]
^D Vodafone & Telekom [erhalten in pdf-Format v. WWA Donauwörth am 17.03.2021 (Daten austauschserver), digitalisiert BCE, Apr. 2021]
Lagebezugssystem: UTM
Höhenbezugssystem: DHHN12 (Höhenstatus 100) - NN-Höhensystem.
Nachdruck oder Vervielfältigung, auch auszugsweise, nur mit Genehmigung des Herausgebers.

Vorhabensträger:	Wasserwirtschaftsamt Donauwörth		Heft:	B	
Vorhaben:	Genehmigungsplanung Singold -Überleitung Großaitingen		Anlagen-/Plan-Nr.:	1.5.3	
Landkreis:	Augsburg		Maßstab:	1 : 100/ 250	
Gemeinde:	Großaitingen		Projekt-Nr.:	sin2105436	
Planbezeichnung:	Querschnitte Wegeabsenkung Überlaufschwelle 2		entw.:	Dez. 2022	Qasim
			gez.:	Dez. 2022	Sinyakova
			gepr.:	Dez. 2022	Bonengel
Entwurfsverfasser:	BCE BjörnSEN BERATENDE INGENIEURE BjörnSEN Beratende Ingenieure GmbH Maria Trost 3, 56070 Koblenz Telefon +49 261 8851-0, Telefax +49 261 8851-191 info@bjornsen.de, www.bjornsen.de Niederlassung Augsburg		Vorhabensträger: Wasserwirtschaftsamt Donauwörth Adresse: Förgstraße 23, 86609 Donauwörth Telefon: 0906/7009-0 Telefax: 0906/7009-136 E-Mail: poststelle@wwa-don.bayern.de		
Datum	24.01.2025 Dipl.-Ing.(FH), M.Eng. S. Bonengel		Datum	24.01.2025 Lfd. Baudirektorin Gudrun Seidel	