


- Zeichenerklärung:**
- gewachsener Boden
  - Böschung
  - Röhrichte und Hochstaudenflur
  - Uferbegleitgehölze
  - Wertach
  - Fließpfeil
  - Totholz (Raubäume, wurzelstöcke)
  - Kiesinsel
  - Steine, Schotter
  - Uferbegleitweg
  - offenes Deckwerk
  - 2-Lagige Steinschüttung
  - Böschungfußstein

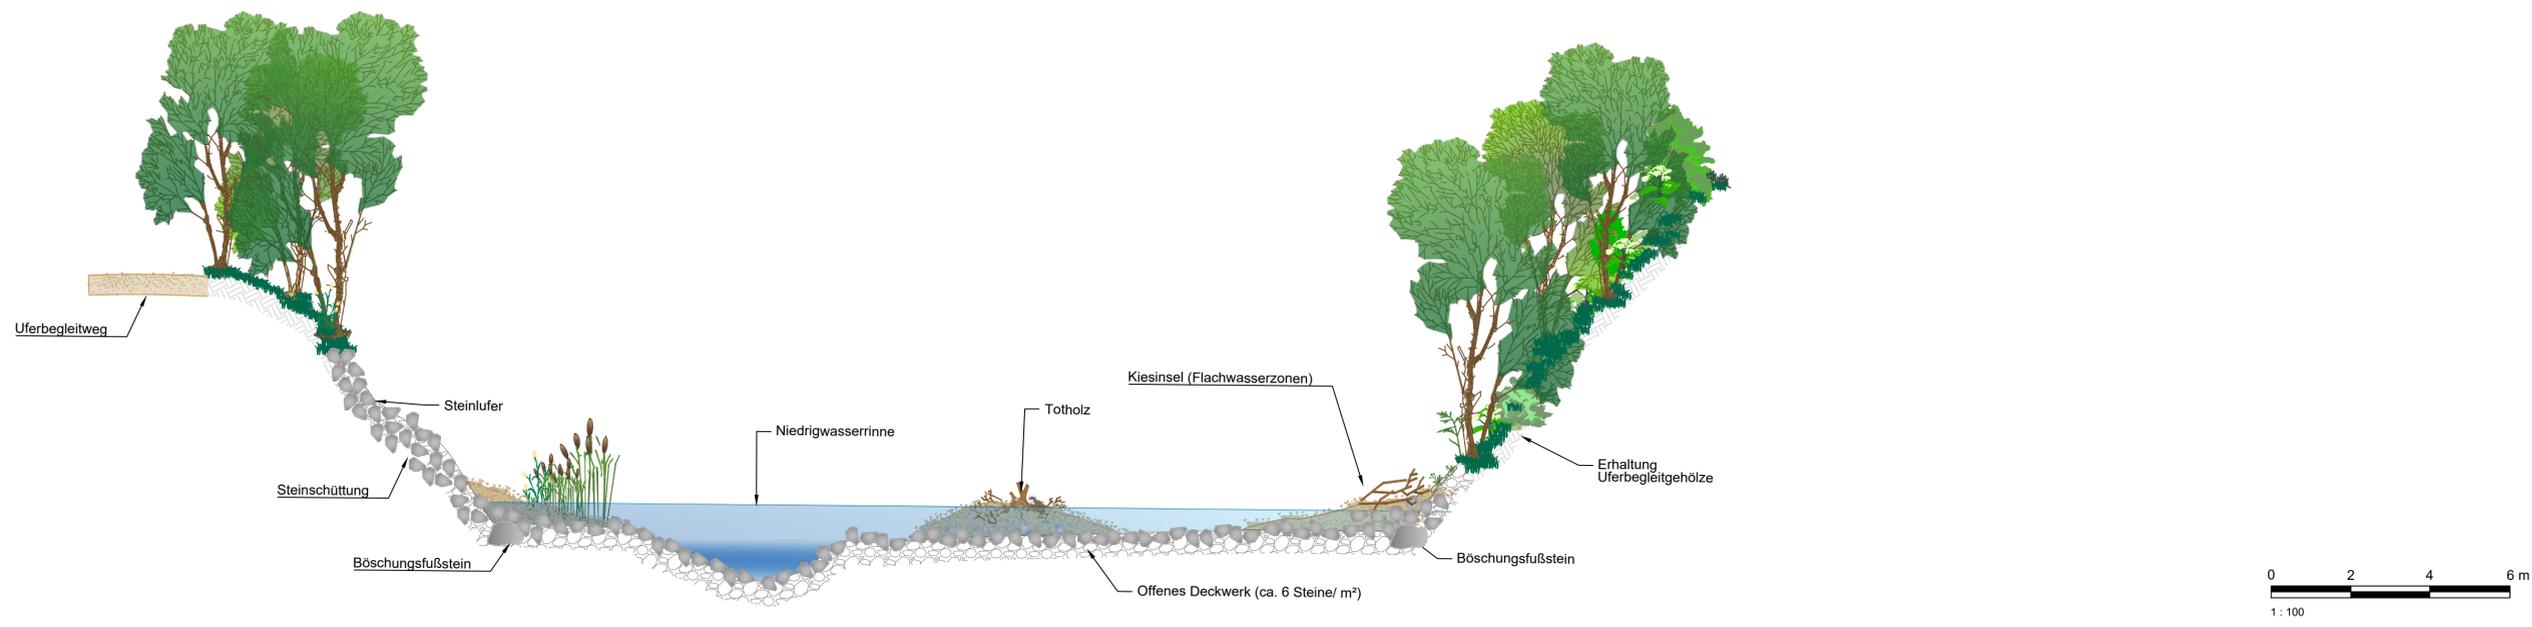

Geodätische Grundlagen:  
 Geodätisches Datum: ETRS89  
 Koordinaten: UTM-Koordinaten  
 Höhen Bezugssystem: DHN2016

Nachdruck oder Vervielfältigung, auch auszugsweise, nur mit Genehmigung des Herausgebers.

Datengrundlagen  
 © WWA Donauwörth

GEW I  
 Wertach  
 Fikm 4+098-0+000



Vorhaben: <b>Wertach vital III</b> Machbarkeitsstudie mit Einbindung der Öffentlichkeit		Anlagen-/Plan-Nr.: <b>B</b>
Vorhabensträger: <b>Freistaat Bayern</b> vertreten durch das Wasserwirtschaftsamt Donauwörth Förgerstraße 23, 86609 Donauwörth, Tel. 0906/7009-0, Fax 0906/7009-136		Plan-Nr.: <b>3.1</b>
Landkreis: Stadt Augsburg	Gemeinde: Stadt Augsburg	
Kennzeichen: G1a7610000007		
Maßstab: <b>1 : 250/100</b>	Konzeptioneller Regellageplan und -querschnitt Teilmaßnahme Nr. 1 Aufwertung Gewässerbett bei gleichzeitiger Sohlssicherung	Datum, Name: entw. April 2024, Ditton
Entwurfsverfasser:	Vorhabensträger:	gez. April 2024, KaSc, KaSi
		gepr. April 2024, Bonengel
		gepr. April 2024, Meyer
Datum: 13.04.2024	Datum: 13.04.2024	

Blattgröße: 960 x 420 mm, A = 0,40 m²  
 Gezeichnet: 12.04.24, 13:55:29 / Plottedatum: 12.04.24, 14:04:07 sinanovic  
 N:\w\2023\03\03\_P111\_BIM\04\_Civil\01\_SITRegellageplan\_Teilmaßnahme\_1.dwg / Layout: Schnitt\_1