Wasserwirtschaftsamt Donauwörth

Gew I

Wörnitz

Gewässerentwicklungskonzept

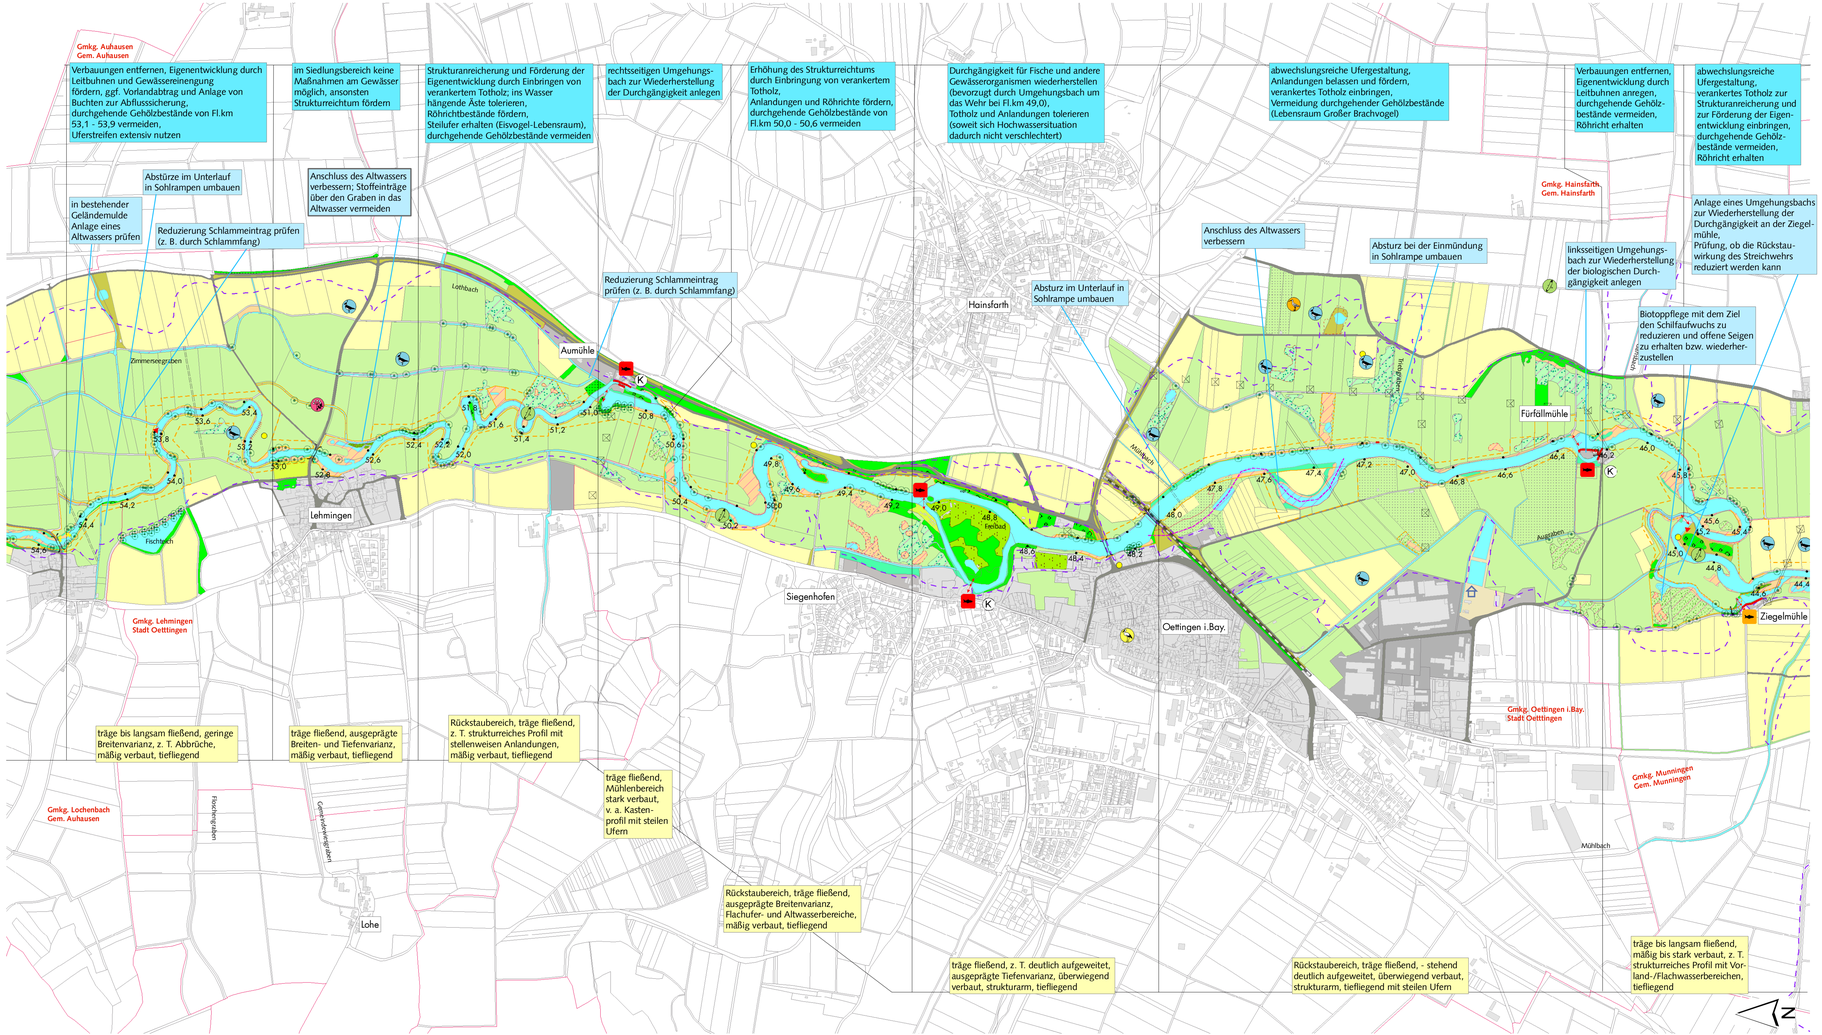

Vorhaben:	Gewässerentwicklungskonzept Wörnitz Fl.km 0,0 - 59,6	Anlage:	5.7
Vorhabensträger:	Freistaat Bayern vertreten durch das Wasserwirtschaftsamt Donauwörth Förgstraße 23, 86609 Donauwörth, Tel. 0906/7009-0, Fax 0906/7009-136 Servicestelle Krumbach Nattenhauser Straße 16, 86381 Krumbach, Tel. 08282/9908-800, Fax 08282/9908-809		
Landkreis:	Donau-Ries	Plan-Nr.:	
Gemeinde:	Stadt Oettingen, Hainsfarth		
Kennzeichen:	(WAL) G1 e 047 100 00		
Maßstab: 1:10.000	**Bestand und Maßnahmen** **Stadt Oettingen, Hainsfarth**	Ausgabe vom: Ersatz für: Ursprung:	
Entwurfsverfasser:	PAN Planungsbüro für angewandten Naturschutz GmbH Rosenkavalierplatz 10 • 81925 München Tel. 0089/915750 • Fax 0089/9157546	Vorhabensträger:	Datum, Name:
11.12.2008			entw. 24.11.2008, Hettrich
			gez. 11.12.2008, Wegner
			gepr. 11.12.2008, Fuchs
Datum	Dipl. Biol. Fuchs	Datum / Ltd.Baudirektor Schilling	gepr. Seidel