

Legende

- 1_F054 Mindel und Westernach
- 1_F057 Kleine Mindel
- Flusskilometer
- Stauhaltungsdammb / aufgesattelter Gewässerabschnitt
- ursprünglicher Gewässerverlauf vor Ausbau

Querbauwerke

- Triebwerk
- Wehr
- Absturz
- Sohlrampe, Sohlgleite
- Fischaufstiegsanlage
- frei durchgängig
- eingeschränkt durchgängig
- mangelhaft durchgängig
- nicht durchgängig
- nicht durchgängig, Fischaufstieg über andere Möglichkeit gegeben

geplante Bauwerke


- Deiche / Dämme für Hochwasserschutz
- Straßenbau (Trassen der Ortsumgehungen)

- Flächen im Eigentum des Freistaates
- Nutzungsart: Beweidung
- Nutzungsart: Sukzession
- Nutzungsart: Mahd

- Ausgleichsflächen Straßenbau
- Ökoflächenkataster-Flächen
- Flächen Biotopkartierung Günzburg neu (vorläufiger Stand Mai 2015)
- Flächen Biotopkartierung
- Natura2000-FFH-Gebiet
- Natura2000-Vogelschutzgebiet
- Landkreisgrenzen
- Gemeindegrenzen
- Gemarkungsgrenzen

Maßnahmenplanung

- linienförmige Maßnahme / Maßn. im Gewässerbett
- Schwerpunktbereich für Flächenankauf (über Flächenbedarf für Gewässerentwicklung gemäß GEKs hinaus)
- Vorschlag für Lage des neuen Gewässerlaufs
- Maßnahmen zur Verbesserung der Durchgängigkeit
- Maßnahmen zur Habitatverbesserung
- Maßnahme abgeschlossen

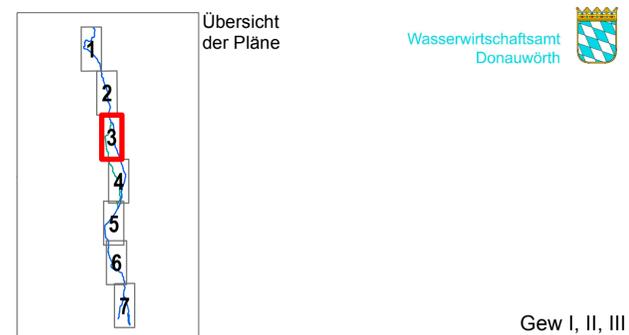

Gew II, III

Umsetzungskonzept 1_F054 / 1_F057

Mindel von Einmündung Hungerbach bis Mündung in die Donau und Westernach von Einmündung Auerbach bis Mündung in die Mindel / Kleine Mindel

Nachdruck oder Vervielfältigung, auch auszugsweise, nur mit Genehmigung des Herausgebers. Geobasisdaten © Bayerische Vermessungsverwaltung 2010

| | | | |
|---|---|--------------|------------------------|
| Vorhaben: | Umsetzungskonzept 1_F054 / 1_F057 Mindel von Einmündung Hungerbach bis Mündung in die Donau und Westernach von Einmündung Auerbach bis Mündung in die Mindel / Kleine Mindel | Anlage: | 4 |
| Vorhabensträger: | Freistaat Bayern | Plan-Nr.: | K3 |
| Landkreis: | Dillingen, Günzburg, Unterallgäu | Datum, Name: | |
| Gemeinde: | | entw.: | Dez. 2016 Wechselb. |
| Kennzeichen: | | gez.: | Dez. 2016 Wechselb. |
| Maßstab: | 1: 10.000 Maßnahmenplan | gepr.: | Dez. 2016 Winter |
| Wasserwirtschaftsamt Donauwörth Entwurfsverfasser: | | | |
| 19.12.2016 | gez. | | |
| Datum | Ralph Neumeier, Ltd. Baudirektor | | |

X:\gisprojekte\1b_wb\gewpflge\Mindel\Umsetzungskonzept WRRRL\Mindel.mxd