



Umsetzungskonzept FWK 1_F182

Ecknach, Gew. II und III



Nachdruck oder Vervielfältigung, auch auszugsweise,
nur mit Genehmigung des Herausgebers.
Geobasisdaten © Bayerische Vermessungsverwaltung 2018

Vorhaben: Umsetzungskonzept FWK 1_F182 Ecknach, Gewässer 2. und 3. Ordnung		Anlage: 4
Vorhabensträger: Freistaat Bayern vertreten durch das Wasserwirtschaftsamt Donauwörth Förgstraße 23, 86609 Donauwörth, Tel. 0906/7009-0, Fax 0906/7009-136		Plan-Nr.: 1
Landkreis: Aichach-Friedberg	Datum, Name:	
Gemeinden: Adelshausen, Aichach, Sielenbach	entw. März 2019 Wolf, Widmann	gez. März 2019 Wolf, Widmann
Maßstab: 1: 5000	gepr. Mai 2019 Tschauer	
Wasserwirtschaftsamt Donauwörth Entwurfsverfasser:		gez. Rimböck Dr.-Ing. Andreas Rimböck, Ltd. Baudirektor
08.08.2019 Datum		

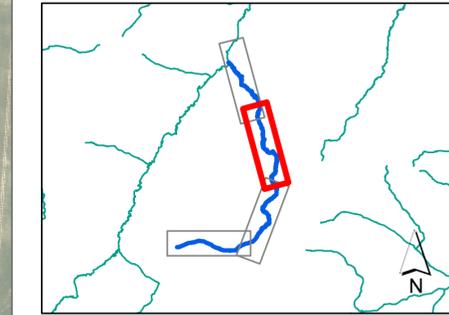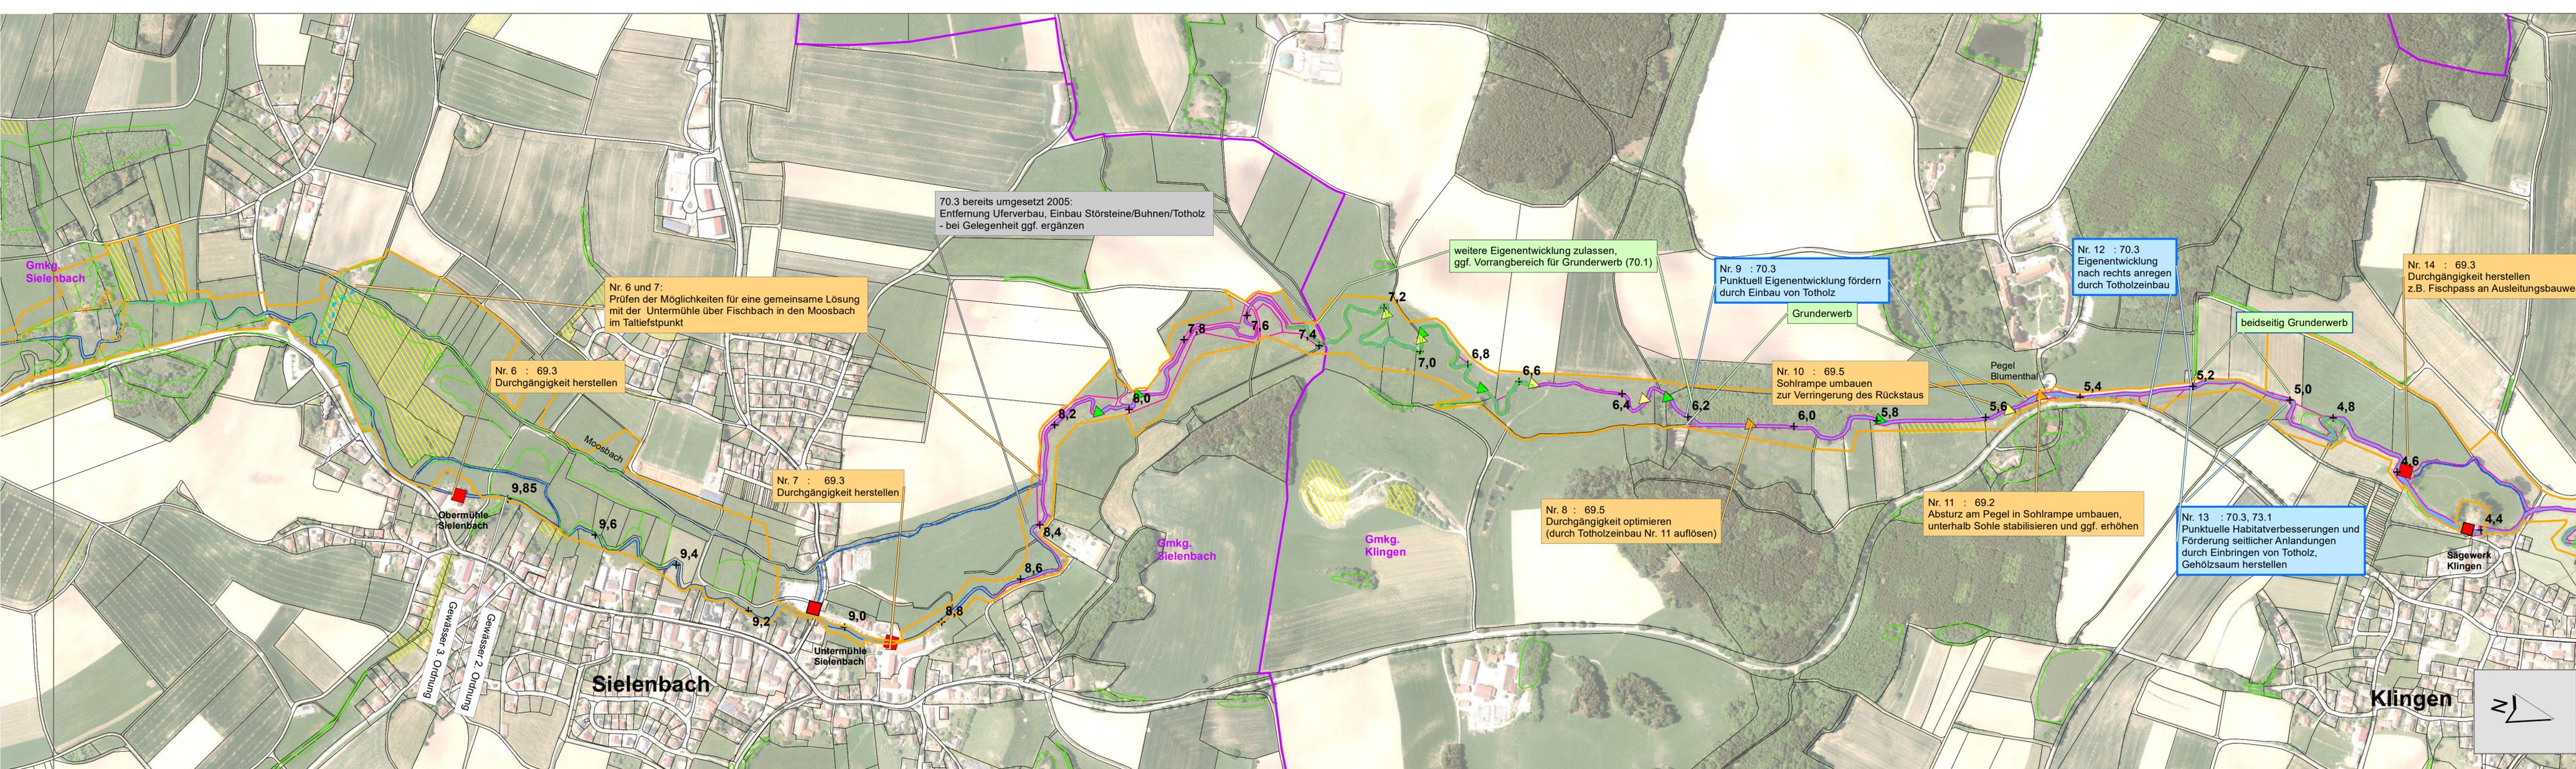



Umsetzungskonzept FWK 1_F182

Ecknach, Gew. II und III



Nachdruck oder Vervielfältigung, auch auszugsweise,
nur mit Genehmigung des Herausgebers.
Geobasisdaten © Bayerische Vermessungsverwaltung 2018

Vorhaben:	Umsetzungskonzept FWK 1_F182 Ecknach, Gewässer 2. und 3. Ordnung	Anlage:	4
Vorhabensträger:	Freistaat Bayern vertreten durch das Wasserwirtschaftsamt Donauwörth Förgstraße 23, 86609 Donauwörth, Tel. 0906/7009-0, Fax 0906/7009-136	Plan-Nr.:	2
Landkreis:	Aichach-Friedberg		
Gemeinden:	Adelshausen, Aichach, Sielenbach		
Maßstab:	1: 5000 Maßnahmenplan	Datum, Name:	
		entw.	März 2019 Wolf, Widmann
		gez.	März 2019 Wolf, Widmann
		gepr.	Mai 2019 Tschauer
Wasserwirtschaftsamt Donauwörth Entwurfsverfasser:		gez. Rimböck Dr.-Ing. Andreas Rimböck, Ltd. Baudirektor	
08.08.2019 Datum			

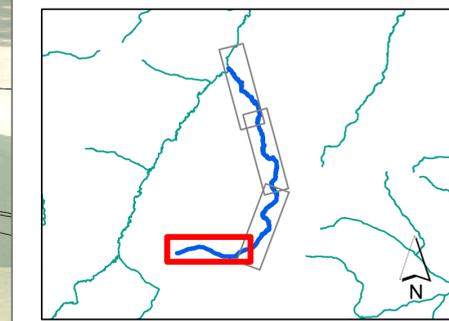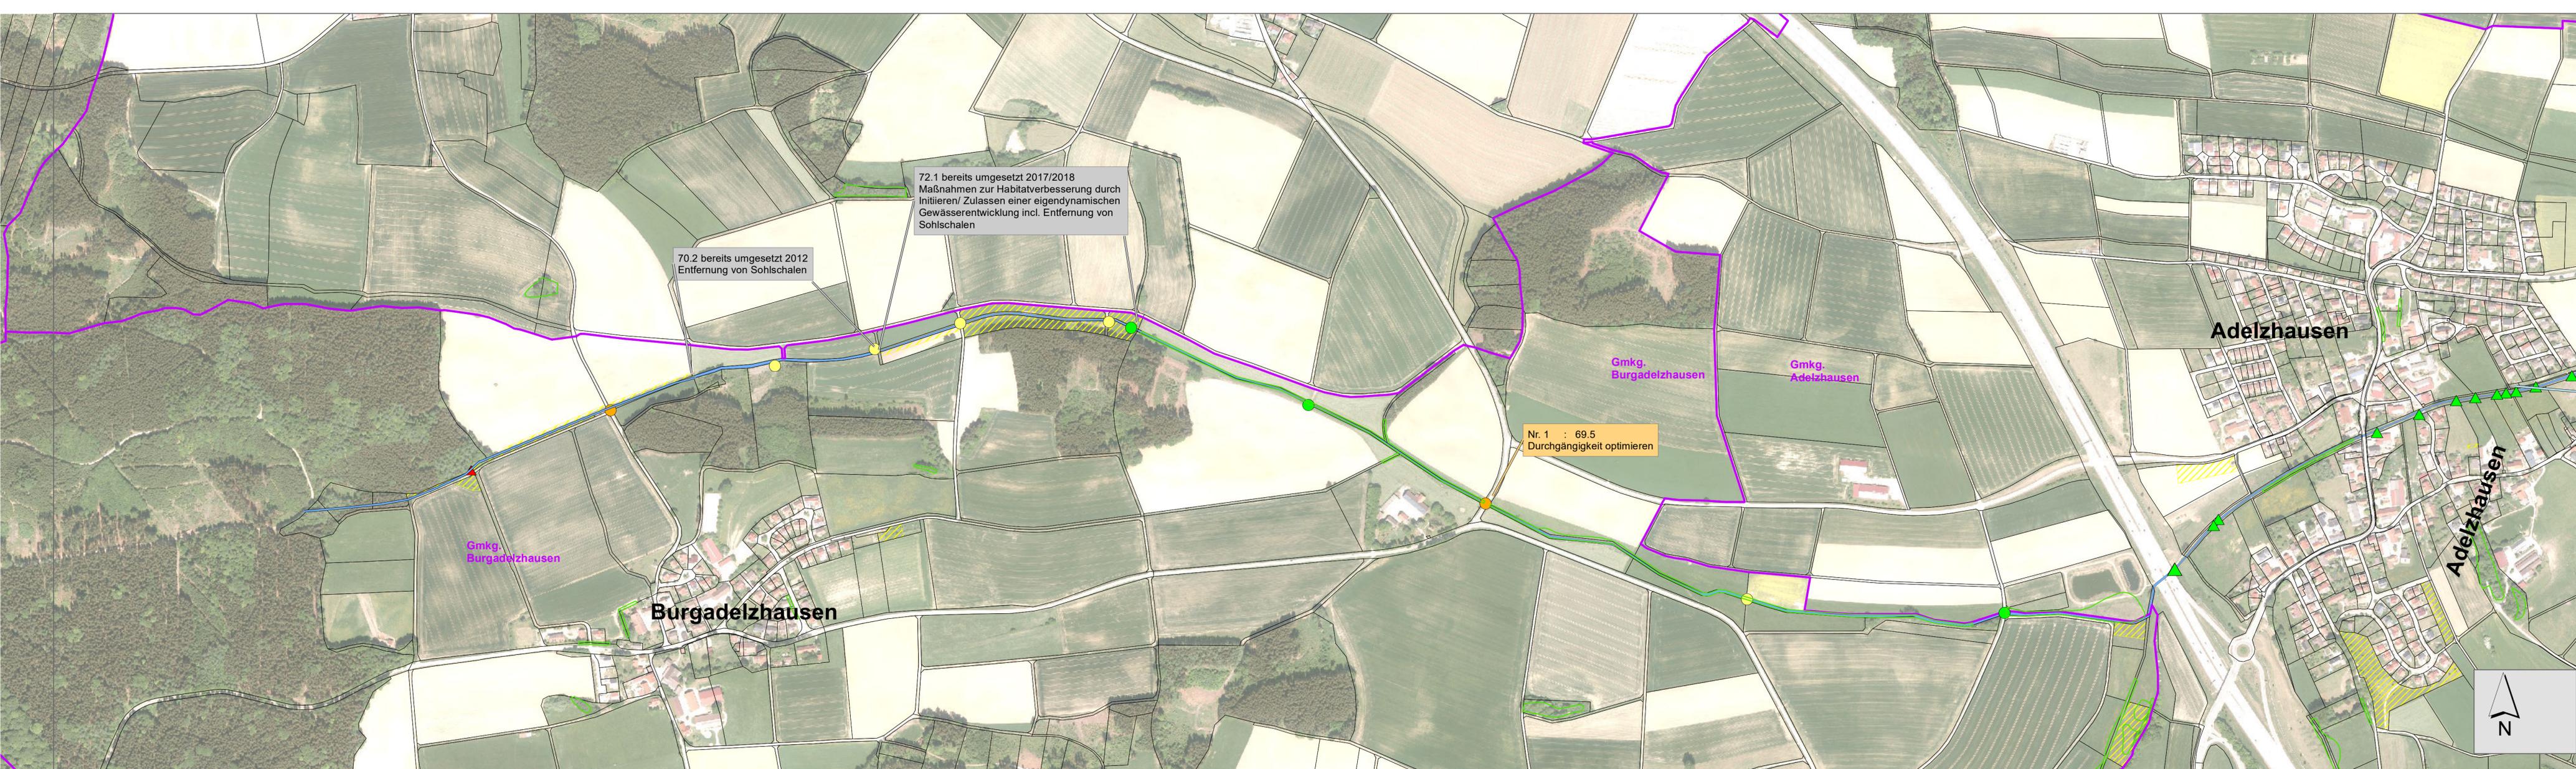

Umsetzungskonzept FWK 1_F182

Ecknach, Gew. II und III



Nachdruck oder Vervielfältigung, auch auszugsweise,
nur mit Genehmigung des Herausgebers.
Geobasisdaten © Bayerische Vermessungsverwaltung 2018

Vorhaben: Umsetzungskonzept FWK 1_F182 Ecknach, Gewässer 2. und 3. Ordnung		Anlage: 4
Vorhabensträger: Freistaat Bayern vertreten durch das Wasserwirtschaftsamt Donauwörth Förgstraße 23, 86609 Donauwörth, Tel. 0906/7009-0, Fax 0906/7009-136		Plan-Nr.: 4
Landkreis: Aichach-Friedberg		
Gemeinden: Adelzhausen, Aichach, Sielenbach		
Maßstab: 1: 5000	Maßnahmenplan	Datum, Name: entw. März 2019 Wolf, Widmann
Wasserwirtschaftsamt Donauwörth Entwurfsverfasser: 08.08.2019 Datum		gez. März 2019 Wolf, Widmann
gez. Rimböck Dr.-Ing. Andreas Rimböck, Ltd. Baudirektor		gepr. Mai 2019 Tschauer