

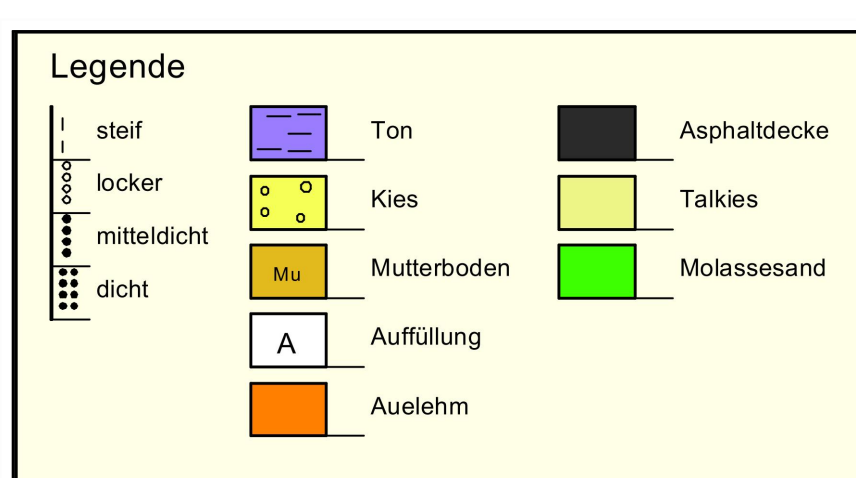


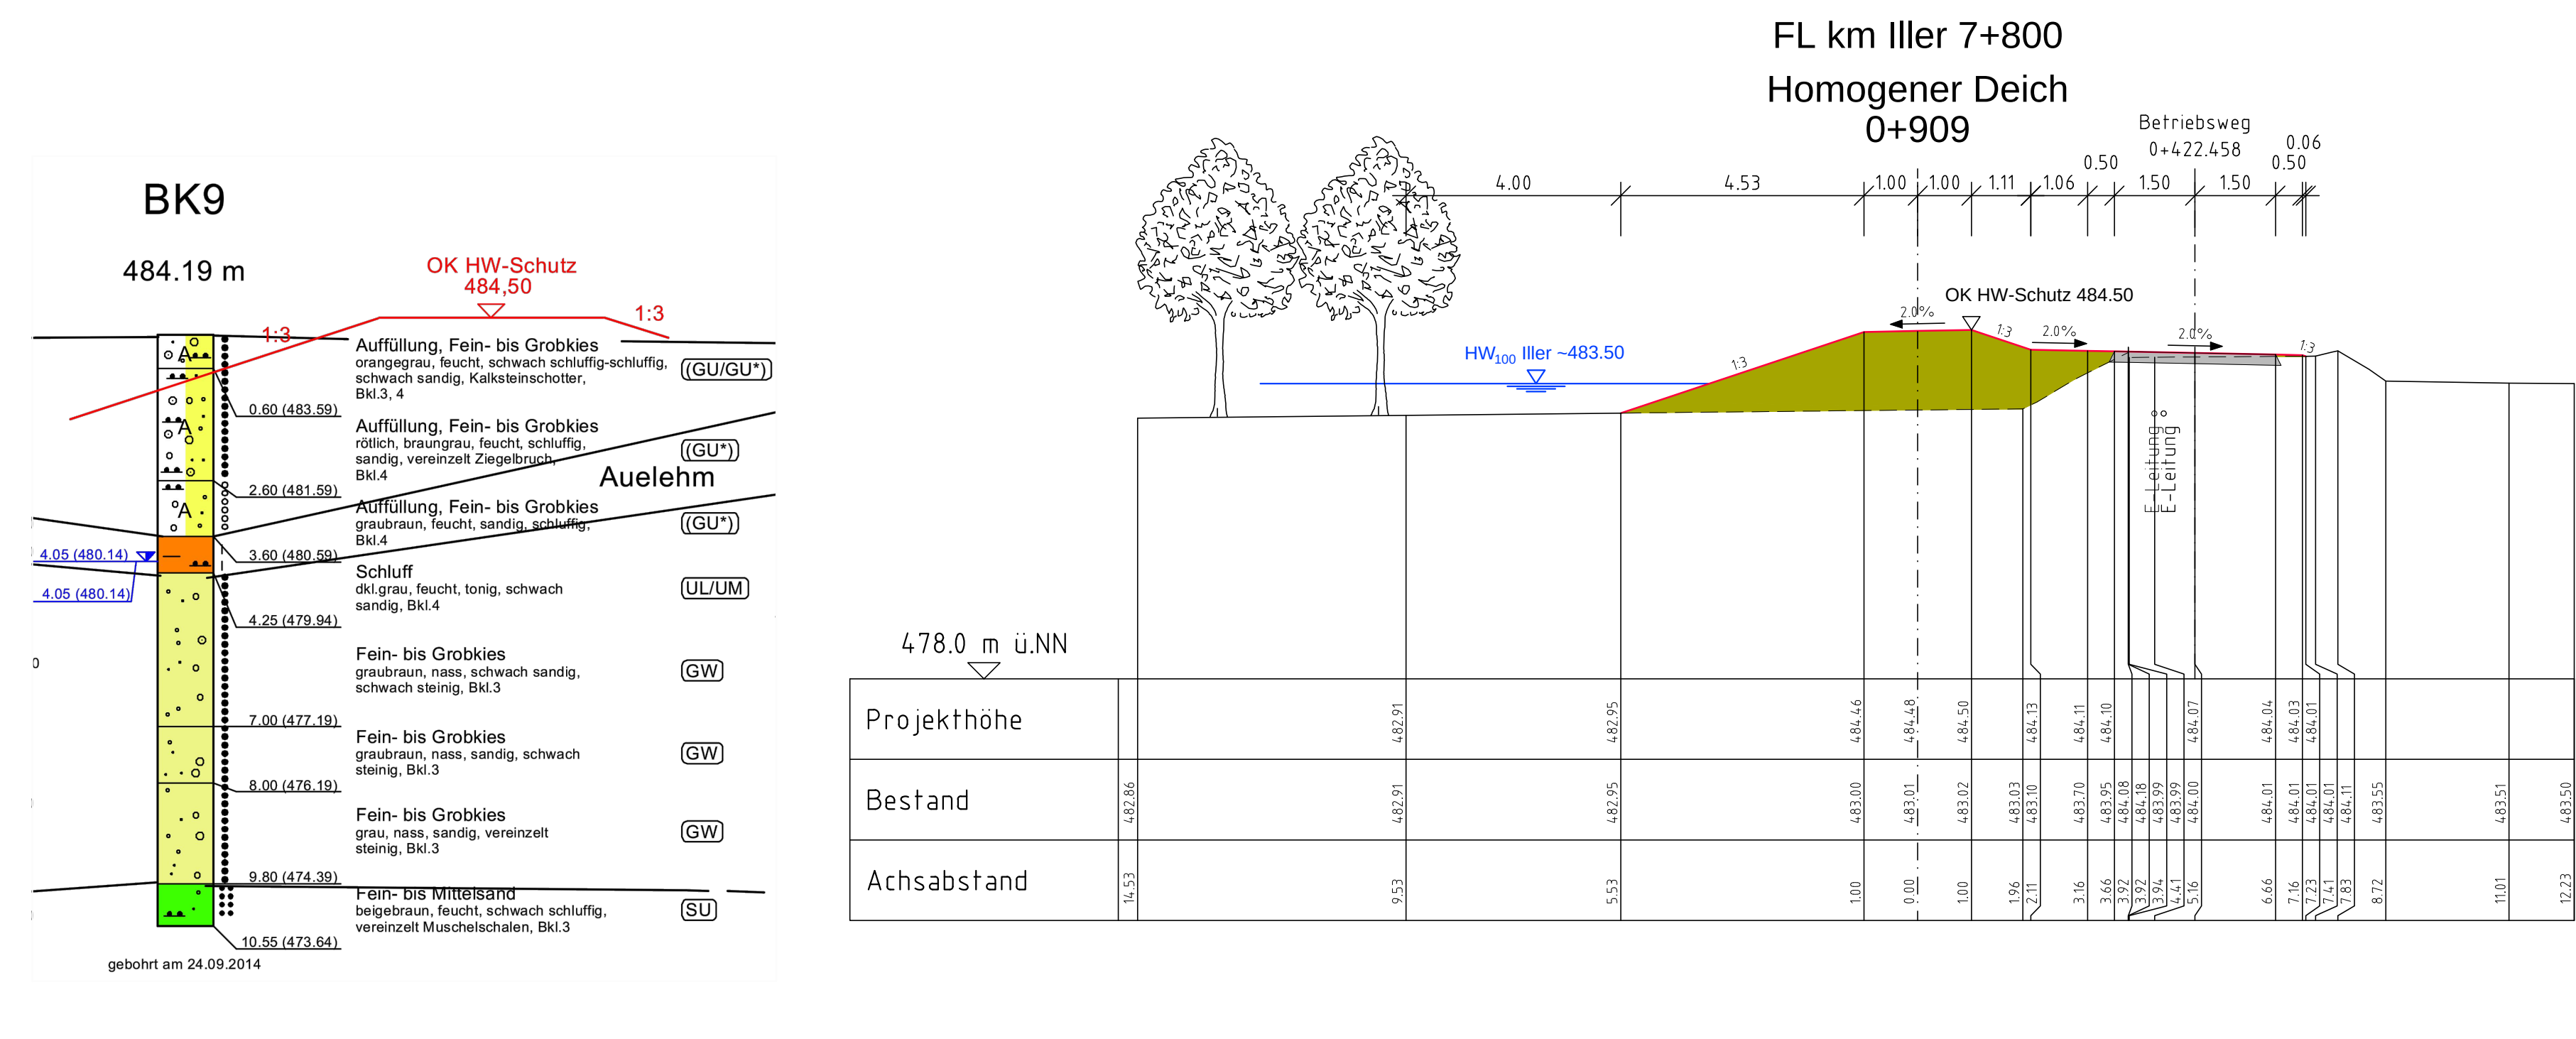

Bodenprofile gem. geotechnischem Gutachten
Dr.-Ing. Georg Ulrich - Geotechnik GmbH
vom 17.10.2014

Lage Versorgungsleitungen nur informativ. Genaue Höhenlage ist unbekannt.
Leitungen sind vor der Baumaßnahme vor Ort von der Baufirma zu erkunden,
einzumessen und abzustecken.

Genaue Festlegung der Trasse des Hochwasserschutzes und der
Lage baulicher Anlagen nach örtlicher Absteckung.

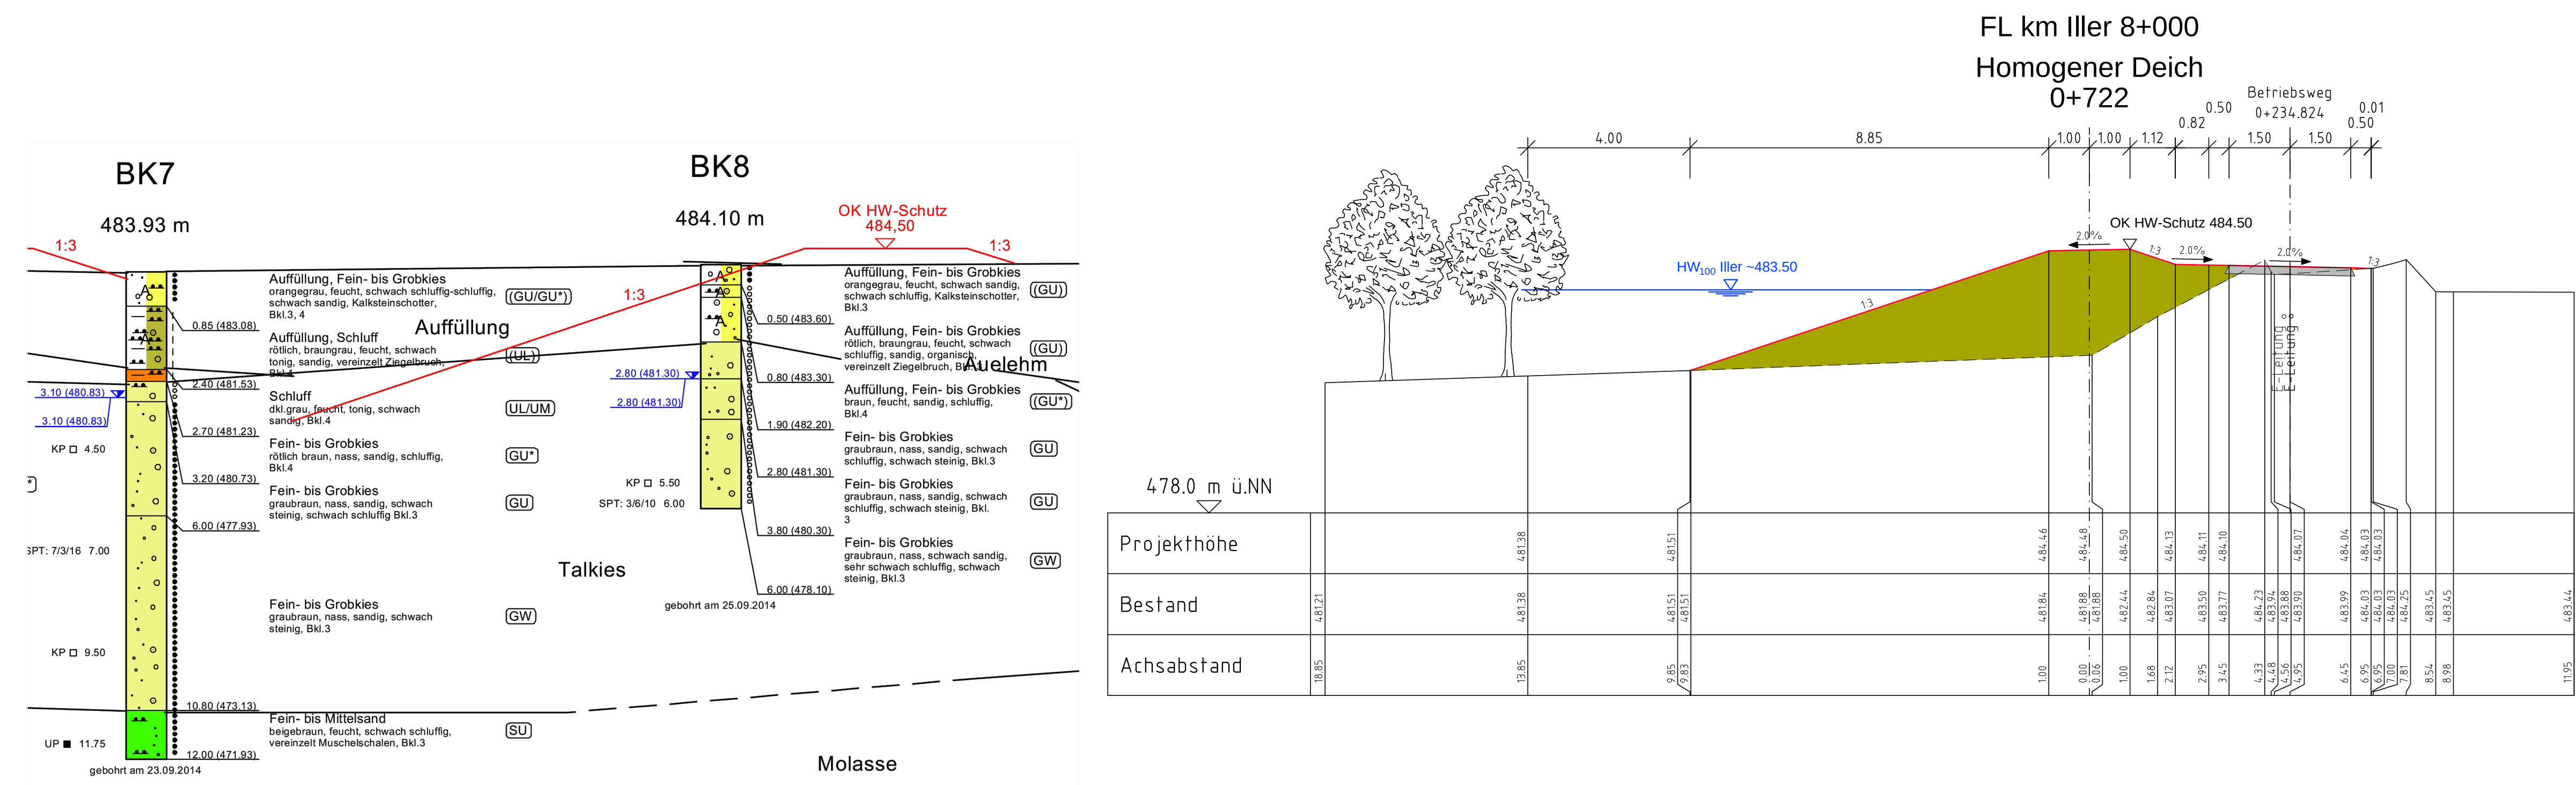