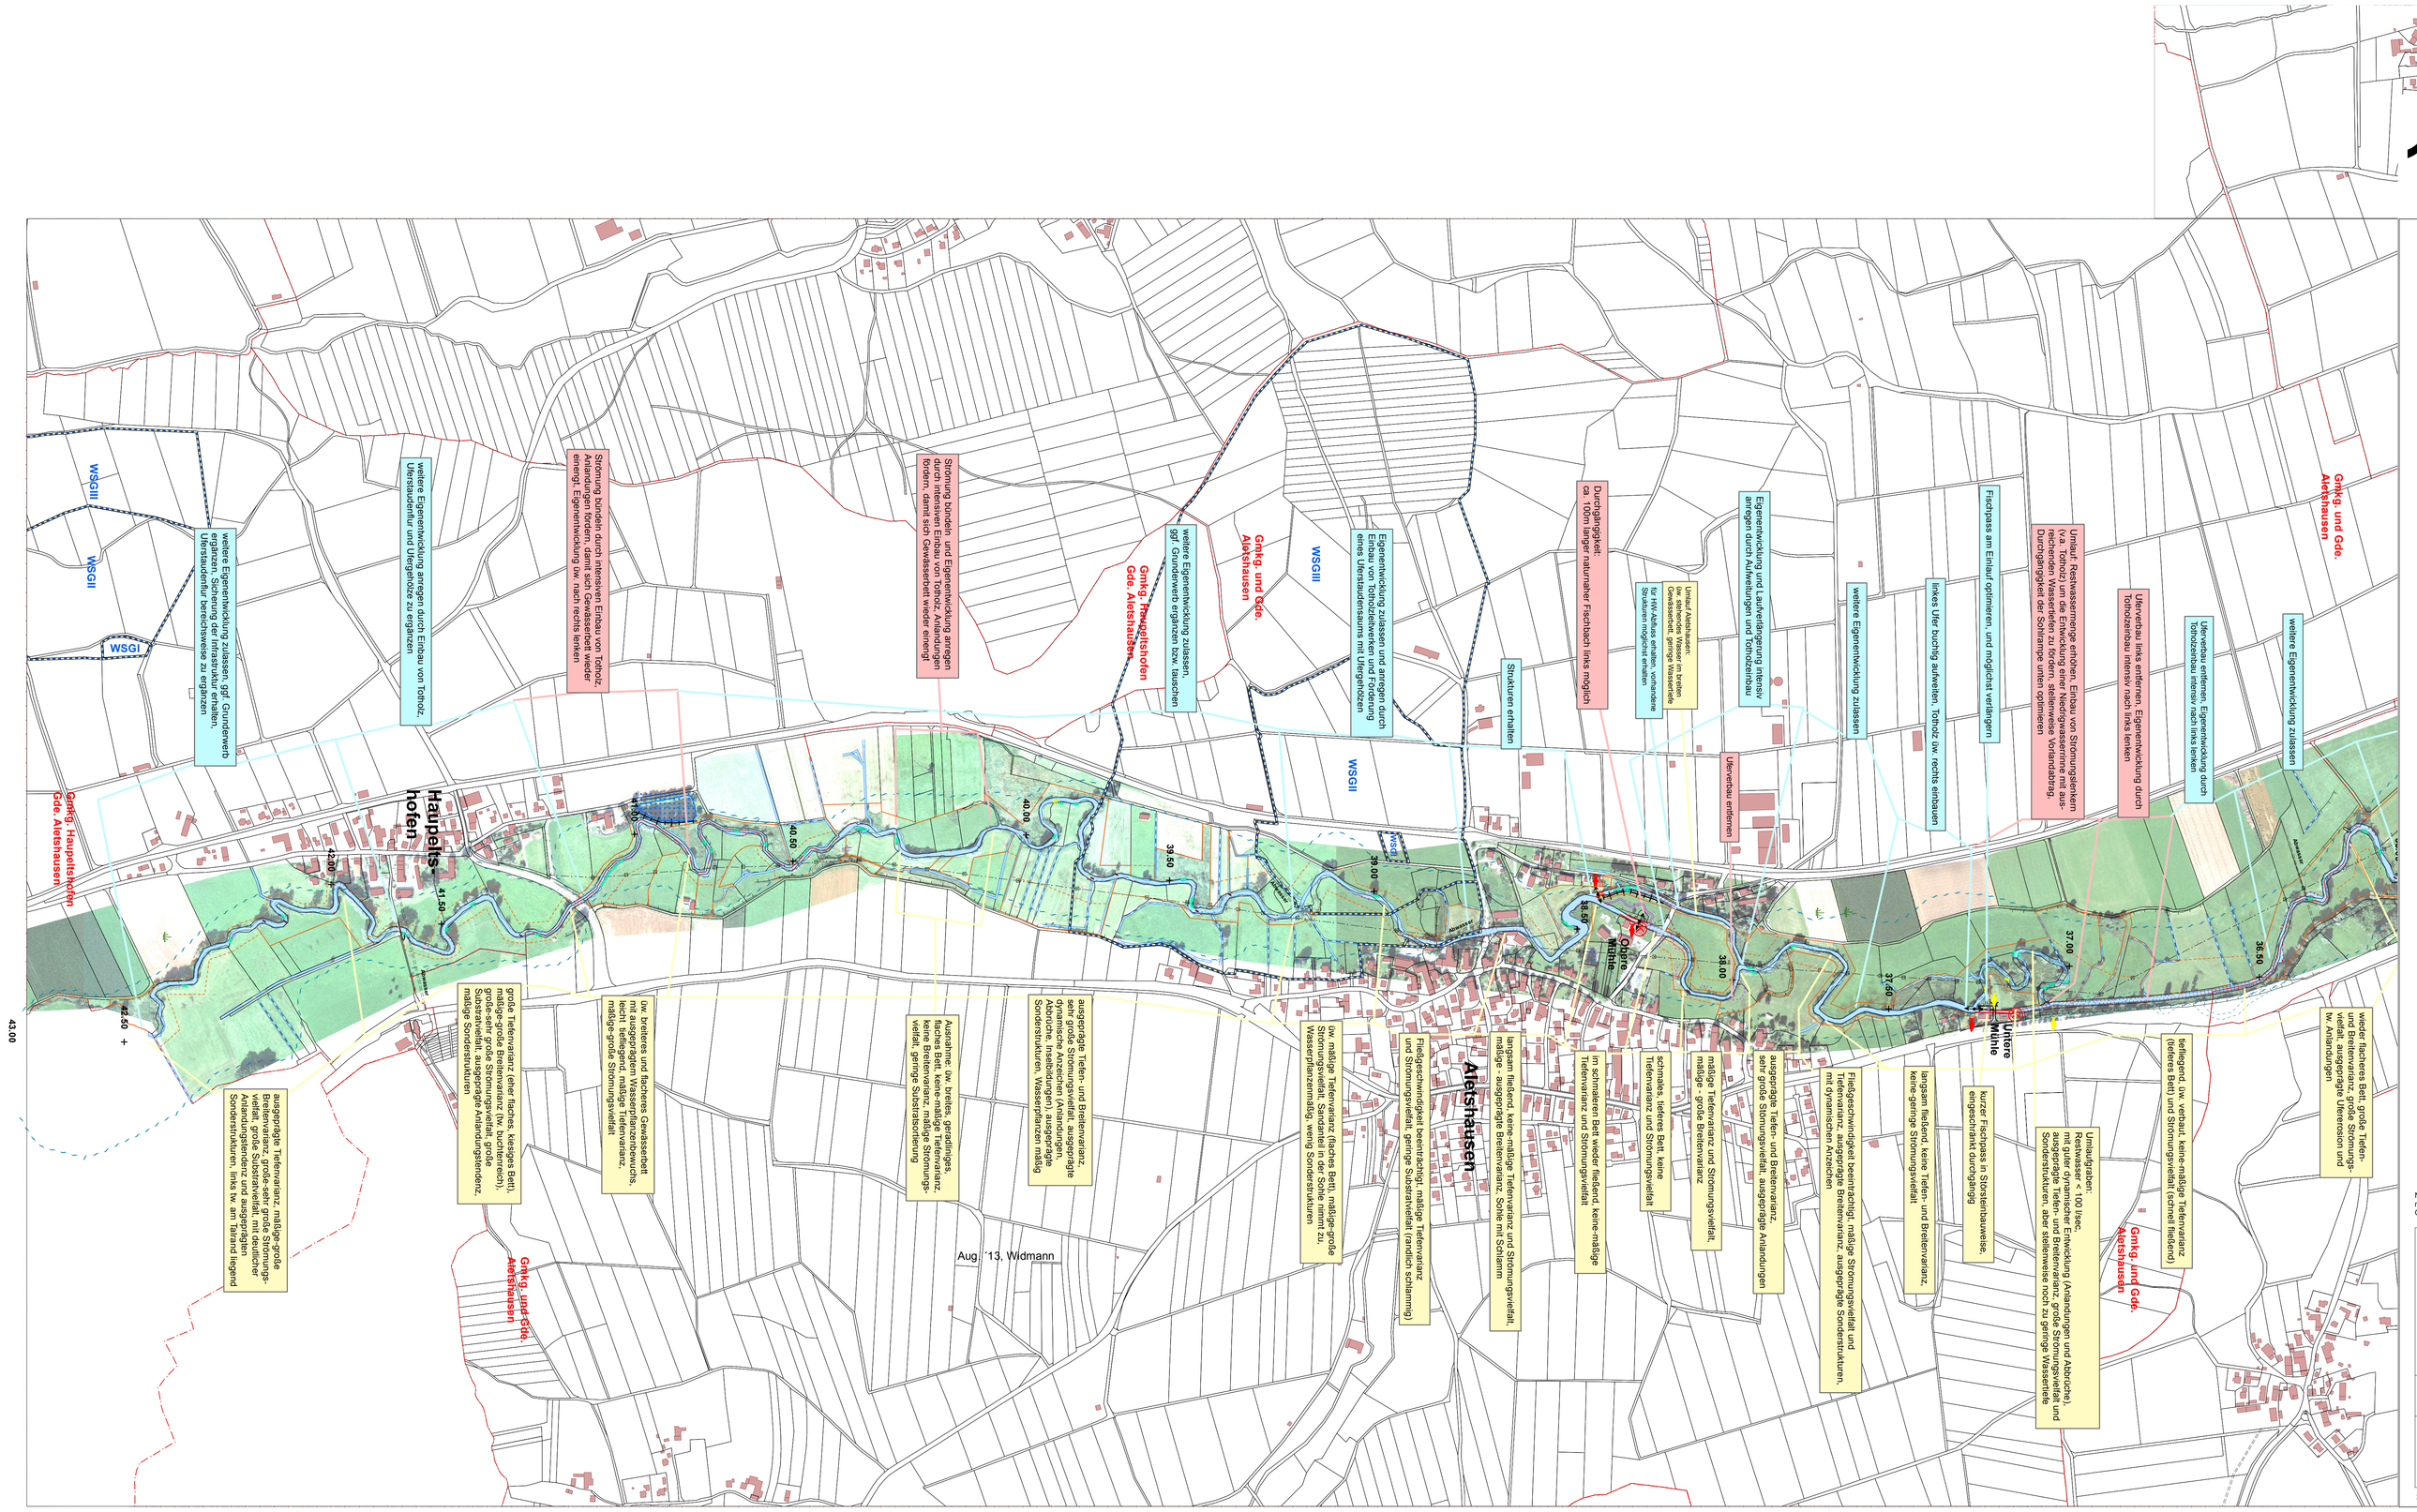

Wasserwirtschaftsamt Donauwörth

Gew II

Kammel

Gewässerentwicklungskonzept

mit integriertem WRRL-Umsetzungskonzept

Nachdrucke oder Vervielfältigung, auch auszugsweise, nur mit genehmigung des Herausgebers.
Geobasisdaten © Bayerische Vermessungsverwaltung 2010

Vorhaben:	Gew II, Kammel, Fl.km 0,00 - 42,43 Gewässerentwicklungskonzept	Anlage: 5.1
Vorhabensträger:	Freistaat Bayern vertreten durch das Wasserwirtschaftsamt Donauwörth Rieglerstraße 23, 86609 Donauwörth, Tel. 0906/7009-0, Fax 0906/7009-136	
Landkreis: Günzburg Gemeinde: Aletshausen		Plan: Aletshausen
Maßstab: 1 : 5000	Bestand und Ziele	Datum, Name:
Erstverfasser: Wasserwirtschaftsamt Donauwörth		erstv. Aug. '13, Widmann ger. Aug. '13, Widmann
19.11.2013 Datum	gez. Neumeier Ralph Neumeier, Ltd.Baudirektor	gepr. 05.11.2013 , Kost

K:\gewässerkonz\fl_km\gewässer\gew2\kammel\GEW\Bestand+Ziele.mxd