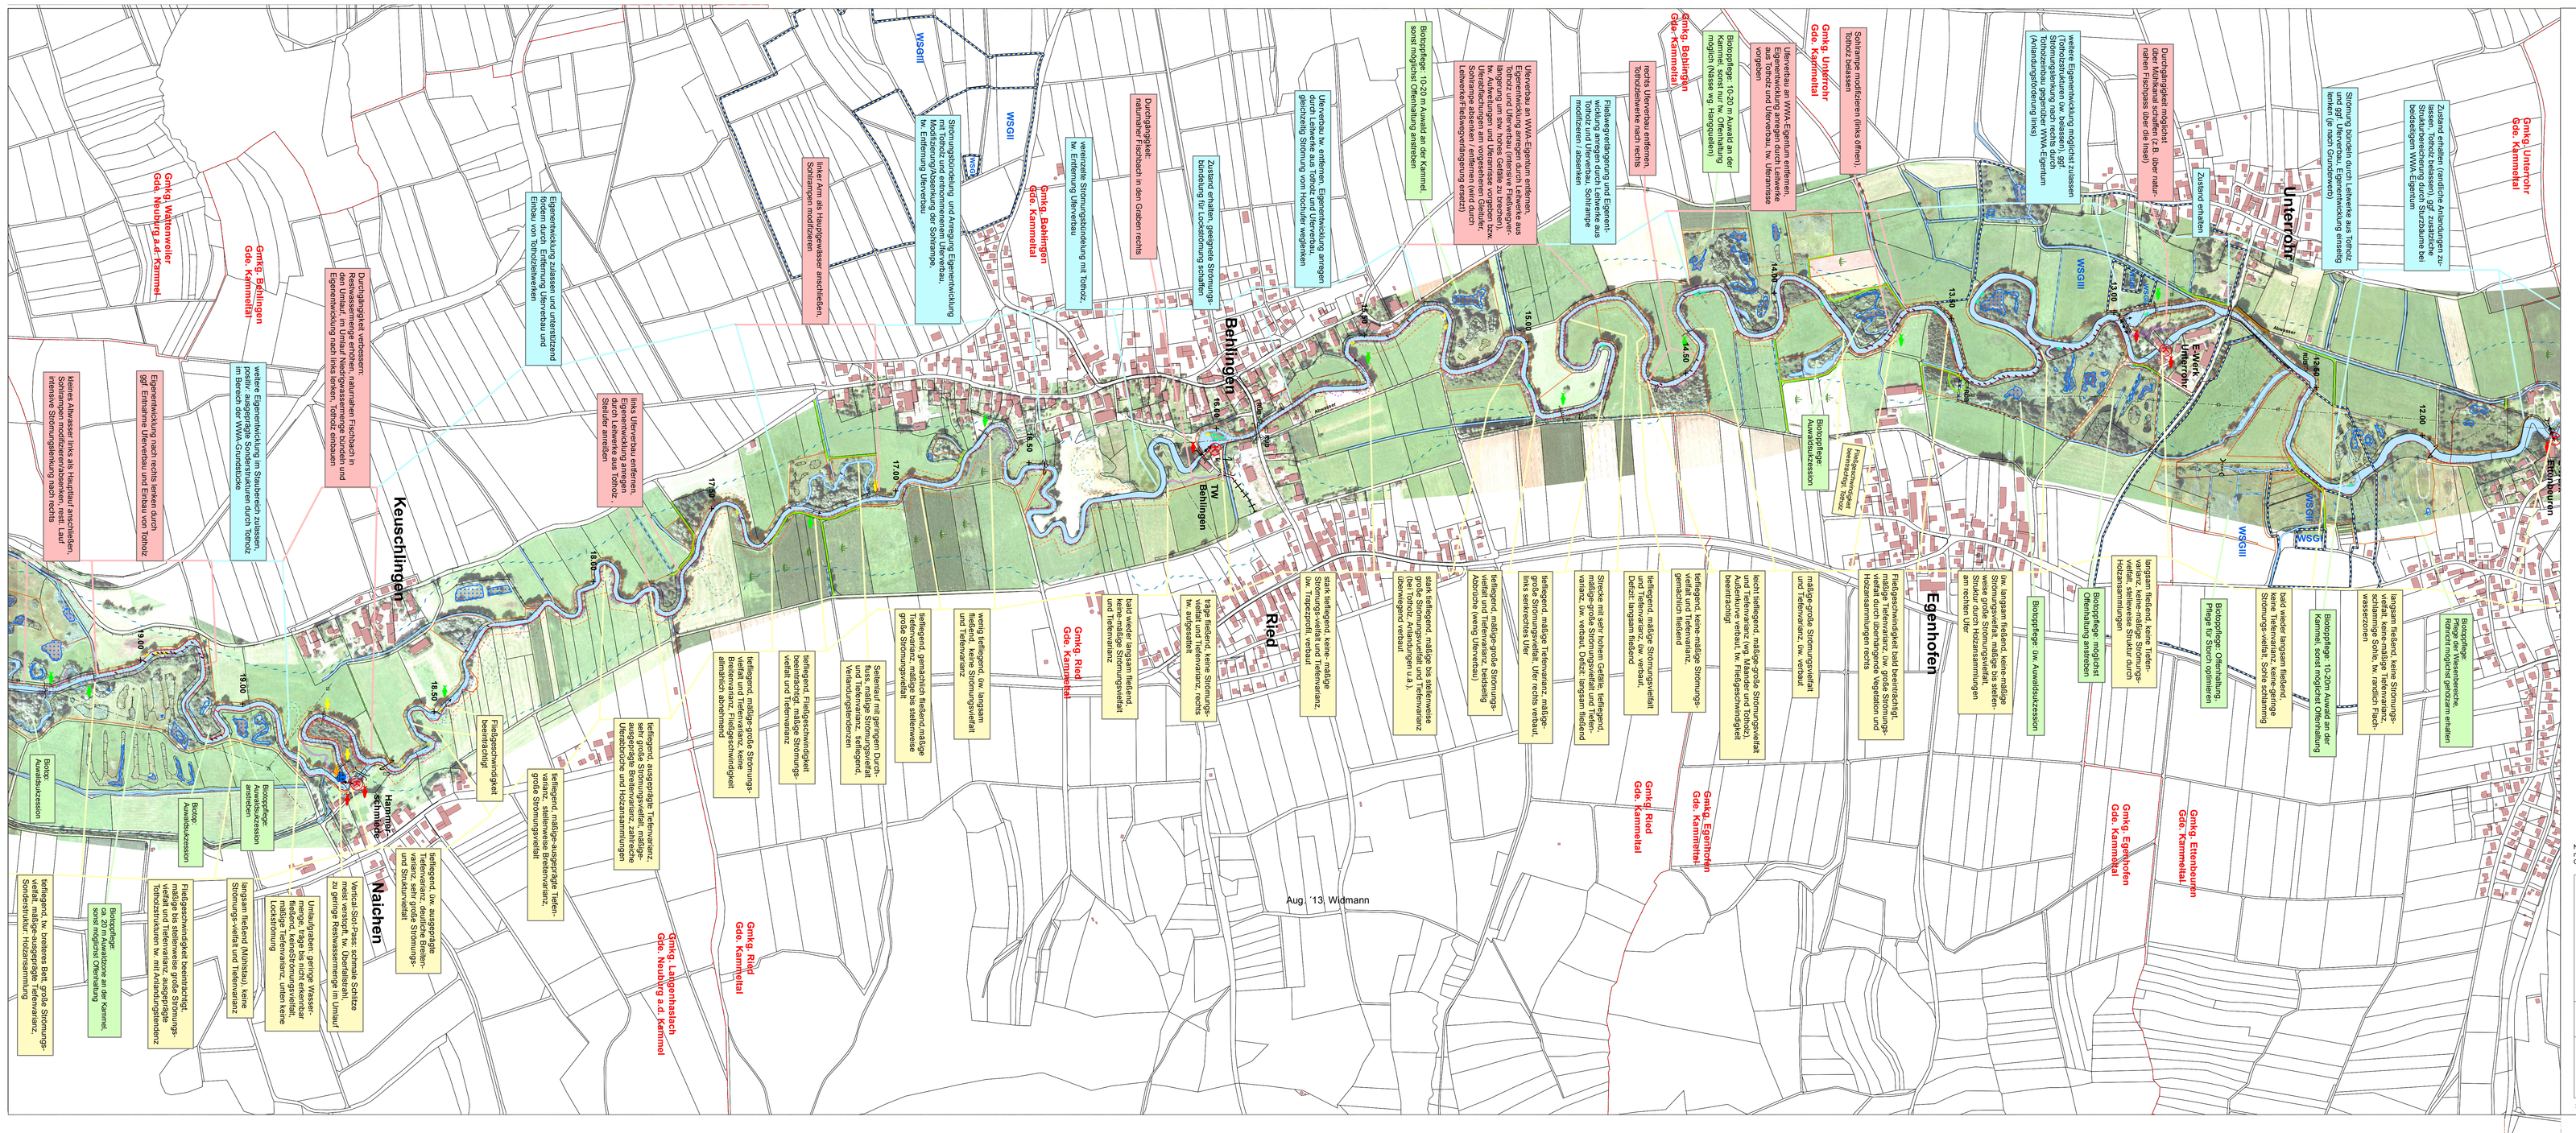

Wasserwirtschaftsamt Donauwörth

Gew II

Kammel

Gewässerentwicklungskonzept

mit integriertem WRRL-Umsetzungskonzept

Nachdruck oder Vervielfältigung, auch auszugsweise, nur mit genehmigung des Herausgebers.
Geobasisdaten © Bayerische Vermessungsverwaltung 2010

Vorhaben:	Gew II, Kammel, Fl.km 0,00 - 42,43 Gewässerentwicklungskonzept	Anlage: 5.5
Vorhabensträger:	Freistaat Bayern vertreten durch das Wasserwirtschaftsamt Donauwörth Förgstraße 23, 86609 Donauwörth, Tel. 0906/7009-0, Fax 0906/7009-136	
Landkreis:	Günzburg	Plan:
Gemeinde:	Kammeltal	Kammeltal 1
Maßstab:		Datum, Name:
1 : 5000	Bestand und Ziele	erst: Aug. '13, Widmann
Wasserwirtschaftsamt Donauwörth Entwurfsverfasser:		gez: Aug. '13, Widmann
19.11.2013 Datum	gez. Neumeier Ralph Neumeier, Ltd.Baudirektor	gepr: 05.11.2013 , Kost

K:\projekte\kfb_ebl\gewässer\kampf\KAMMEL\GEK\Bestand-Ziele.mxd