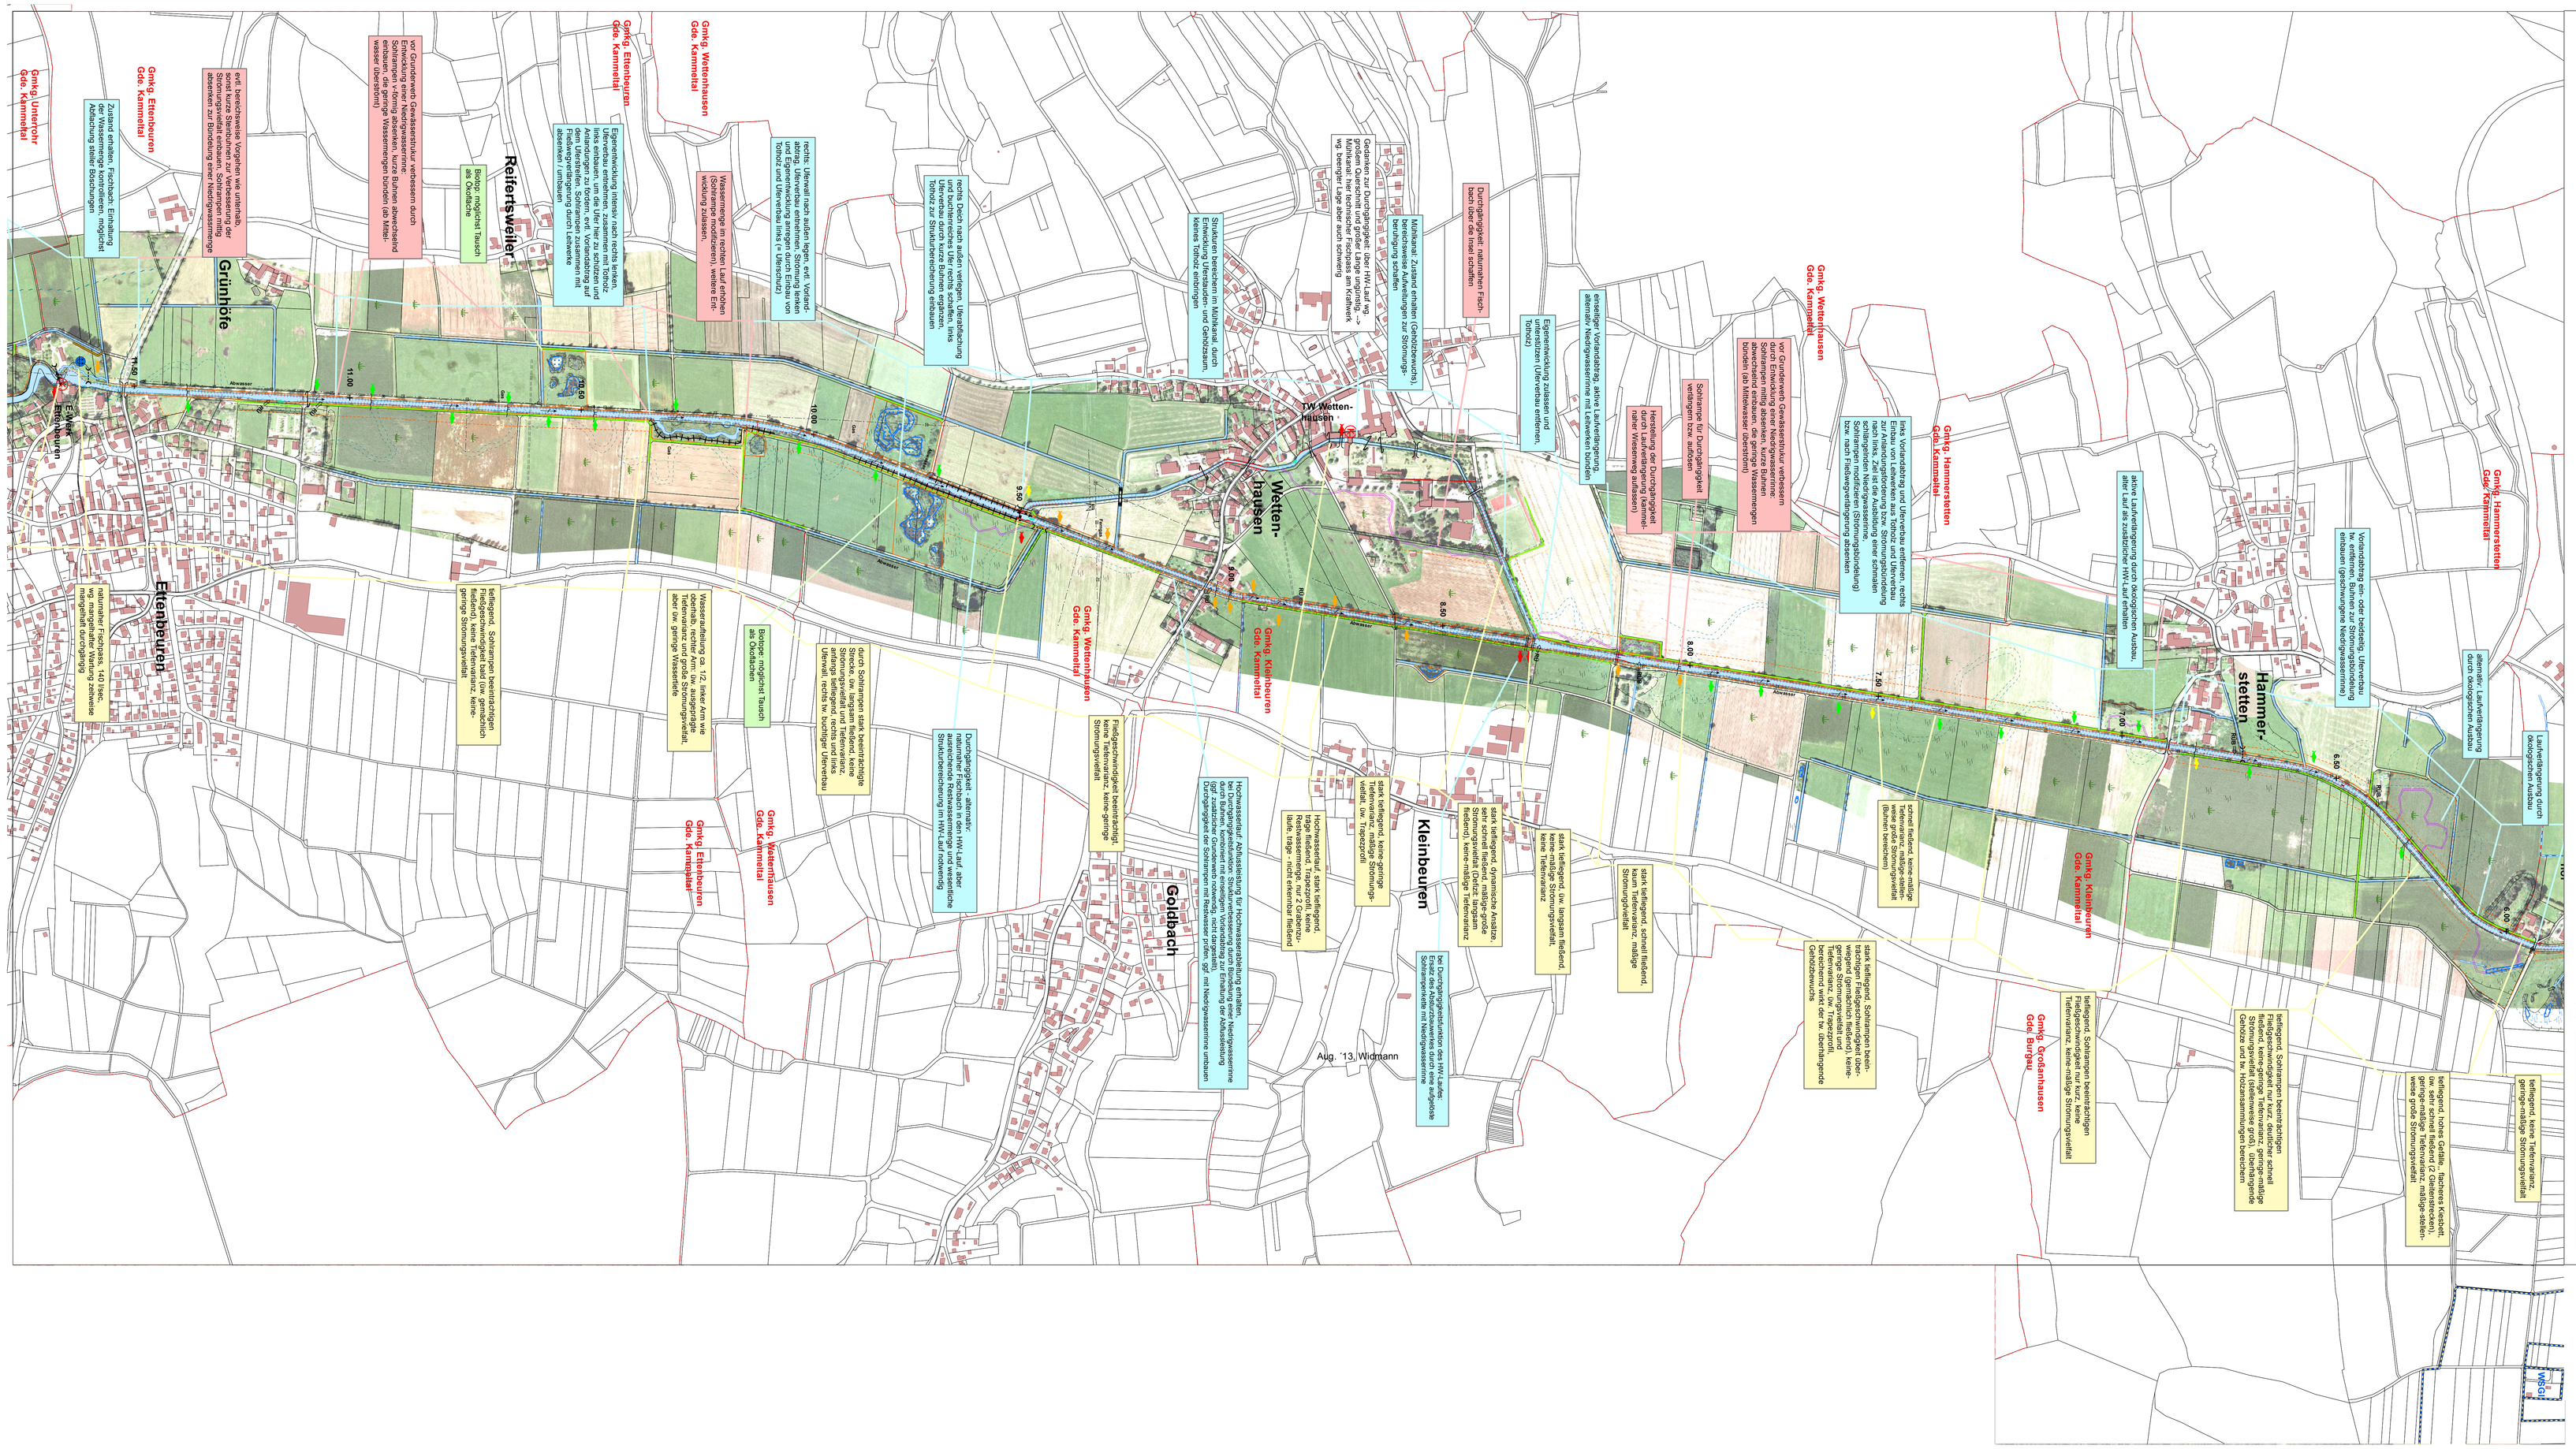

Wasserwirtschaftsamt Donauwörth

Gew II

Kammel

Gewässerentwicklungskonzept

mit integriertem WRRL-Umsetzungskonzept

Nachdruck oder Vervielfältigung, auch auszugsweise, nur mit genehmigung des Herausgebers.
Geobasisdaten © Bayerische Vermessungsverwaltung 2010

Vorhaben:	Gew II, Kammel, Fl.km 0,00 - 42,43 Gewässerentwicklungskonzept	Anlage: 5.6
Vorhabensträger:	Freistaat Bayern vertreten durch das Wasserwirtschaftsamt Donauwörth Fingerlestraße 23, 86609 Donauwörth, Tel. 09067/709-0, Fax 09067/709-136	Plan:
Landkreis:	Günzburg	
Gemeinde:	Kammeltal -	Kammeltal 2
Maßstab:	1 : 5000 Bestand und Ziele	Datum, Name: entw. Aug. '13, Widmann
	Wasserwirtschaftsamt Donauwörth Entwurfverfasser	gez. Aug. '13, Widmann
	19.11.2013 gez. Neumeier Datum Ralph Neumeier, Ltd.Baudirektor	gepr. 05.11.2013 , Kost

K:\projekte\kmf\b_entgewässer\kmf\KM\Bestand+Ziele.mxd