

Legende

— Flusswasserkörper Biber und Osterbach

• Flusskilometer

□ Flurstücke

□ Landkreisgrenze

□ Gemarkungsgrenze

Umlaufgraben von Wasserkraftanlagen

Ökofläche

□ Liegenschaften_Wasserwirtschaftsamt

Querbauwerke

○ Durchlass_Verrohrung

▽ Sohlenbauwerk

□ Wehr

Durchgängigkeit

■ frei durchgängig

■ eingeschränkt durchgängig

■ mangelhaft durchgängig

■ nicht durchgängig

Wanderhilfe

eingeschränkt

frei durchgängig

mangelhaft

nicht durchgängig

PLANUNG Maßnahmentexte

Nr. 34: 71

Linienförmige WRRL-Maßnahme mit
Nr.... = laufende Nummer der Maßnahme;
71 = Bayern-Code; Kurzbeschreibung

Nr. 1: 69.3

Punktförmige WRRL-Maßnahme / Durchgängigkeit

Hinweis

Hinweis


Grundstückserwerb

Zuständigkeit Wasserwirtschaftsamt Donauwörth

Definition Maßnahmentypen

(nach Bayern-Katalog 2. Bewirtschaftungsperiode)

- 61 Maßnahmen zur Sicherstellung der ökologisch begründeten Mindestwasserführung im Bereich von Querbauwerken
- 62 Maßnahmen zur Verkürzung von Rückstaubereichen an Querbauwerken
- 69.2 Wehr/Absturz/Durchlassbauwerk ersetzen durch ein passierbares Bauwerk (z.B. Sohlgleite)
- 69.3 Passierbares Bauwerk (technische oder naturnahe Fischauf- und/ oder -abstiegsanlage) an einem Wehr/Absturz/Durchlassbauwerk anlegen
- 69.4 Umgehungsgewässer/ Fischauf- und/oder -abstiegsanlagen an einem Wehr/Absturz/Durchlassbauwerk umbauen/optimieren
- 69.5 Sonstige Maßnahmen zur Verbesserung der Durchgängigkeit (z.B. Sohlrampe umbauen/optimieren)
- 70 Maßnahme zur Habitatverbesserung durch Initiieren/ Zulassen einer eigendynamischen Gewässerentwicklung
- 70.1 Flächenerwerb zur eigendynamischen Entwicklung
- 70.2 Massive Sicherung (Ufer/Sohle) beseitigen/reduzieren
- 70.3 Ergänzende Maßnahmen zum Initiieren eigendynamischer Gewässerentwicklung (z.B. Strömungslenker einbauen)
- 71 Maßnahmen zur Habitatverbesserung im vorhandenen Profil (z.B. Buhnen, Störsteine und Totholz einbringen)
- 72.1 Gewässerprofil naturnah umgestalten
- 72.3 Punktuelle Maßnahme zur Habitatverbesserung mit Veränderung des Gewässerprofils (z.B. Kiesbank mobilisieren)
- 73.1 Ufergehölzsaum herstellen oder entwickeln
- 73.2 Hochstaudenflur / Röhricht herstellen oder entwickeln
- 75.2 Durchgängigkeit in die Seitengewässer verbessern

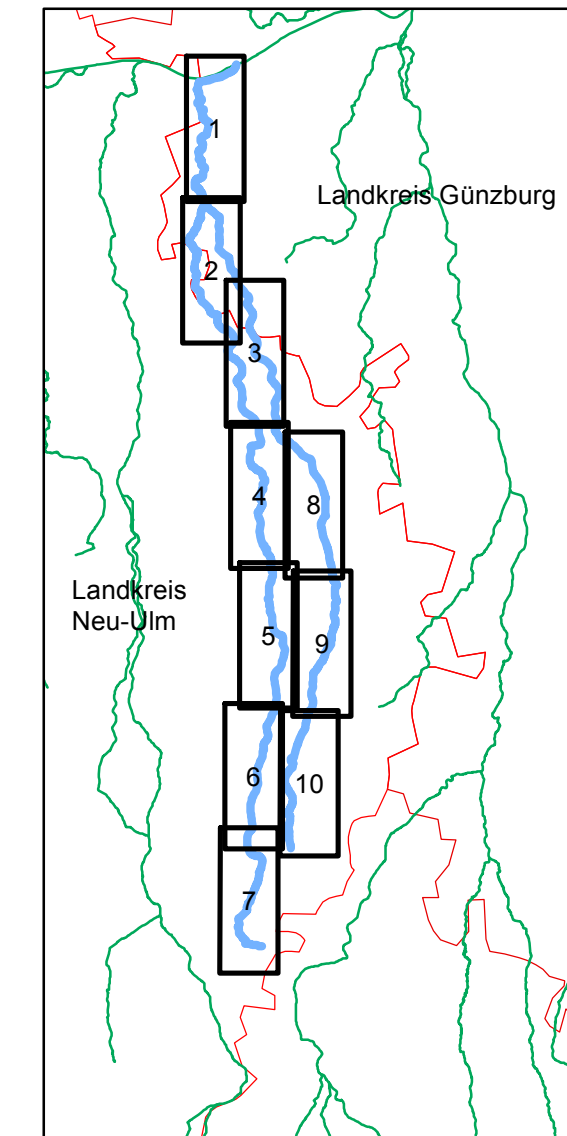

Gew II - III

Umsetzungskonzept FWK 1_F036

Biber und Osterbach



Nachdruck oder Vervielfältigung, auch auszugsweise,
nur mit Genehmigung des Herausgebers.
Geobasisdaten © Bayerische Vermessungsverwaltung 2010

Vorhaben: Umsetzungskonzept FWK 1_F036		Anlage:
Biber und Osterbach		4
Vorhabensträger: Freistaat Bayern vertreten durch das Wasserwirtschaftsamt Donauwörth Förgstraße 23, 86609 Donauwörth, Tel. 0906/7009-0, Fax 0906/7009-136		Plan-Nr.:
Landkreis: Günzburg, Neu-Ulm		
Gemeinden: Bibertal, Buch, Leipheim, Nersingen, Pfaffenhofen a.d.Roth, Roggenburg, Unterroth, Weißenhorn		
Maßstab: 1: 5000	Legende - Maßnahmenplan	Datum, Name:
		entw. Nov 2018 Maximilian Wolf
Wasserwirtschaftsamt Donauwörth		gez. Nov 2018 Maximilian Wolf
Entwurfsverfasser:		gepr. 08.05.2019 Tschauner
08.05.2019	gez. Rimböck	
Datum	Ralph Neumeier, Ltd. Baudirektor	