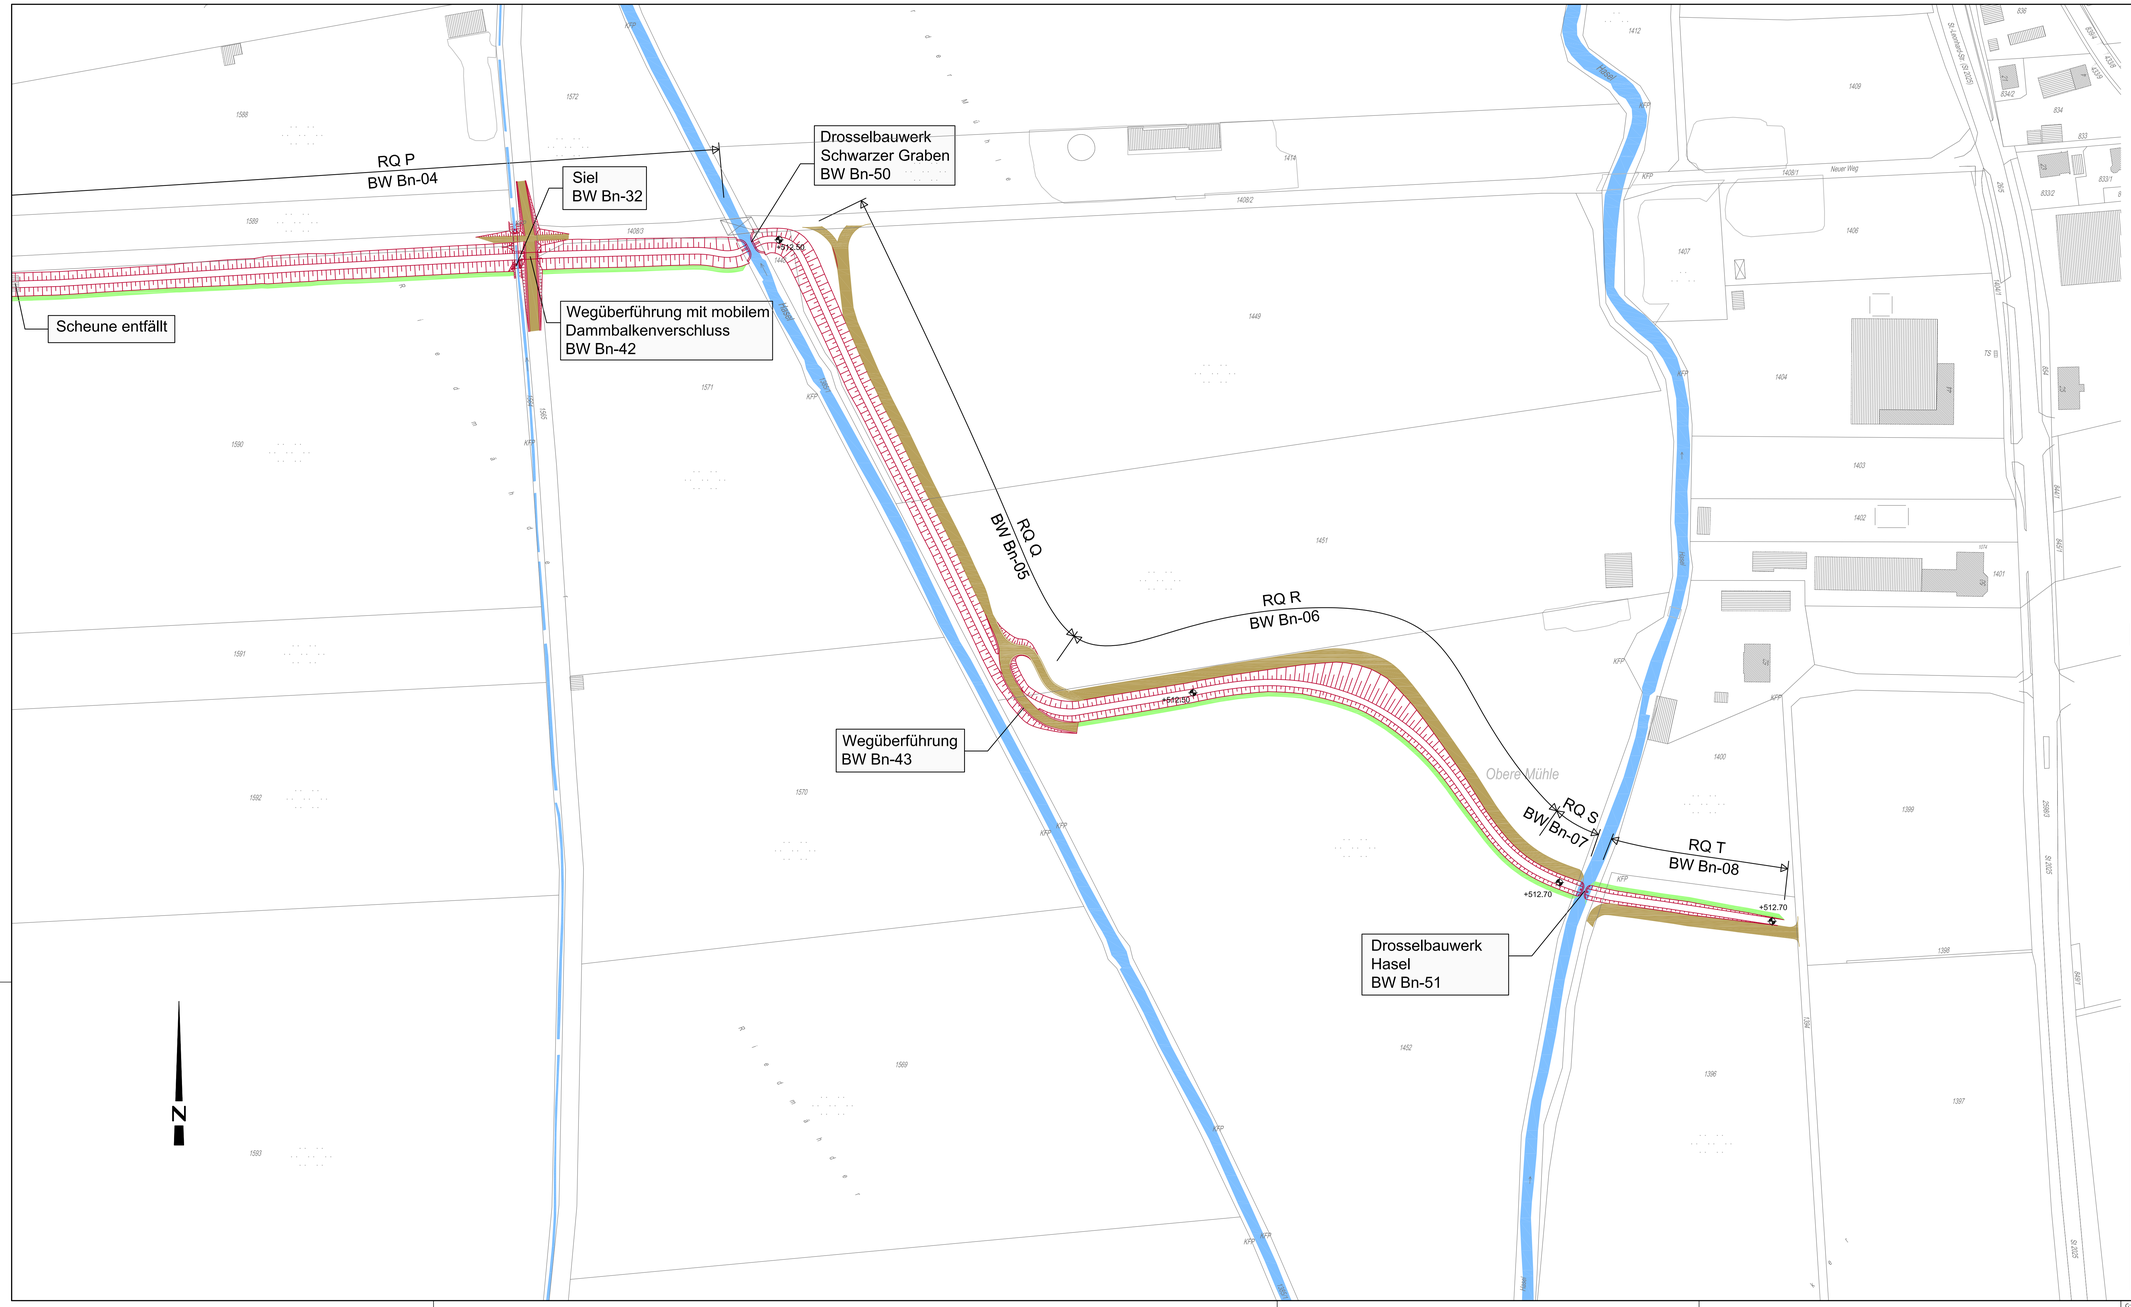

LEGENDE:

- HW-Schutzmaßnahmen
- Flurgrenze / Bestand
- Neue Wege
- Schutzstreifen
- Wasserfläche

ALLE HÖHEN BEZIEHEN SICH AUF m ü. NN

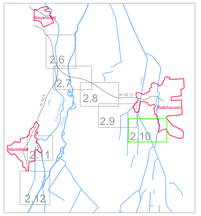

Wasserwirtschaftsamt Donauwörth

Gew I

Mindel

Hochwasserrückhalt Balzhausen / Bayersried

Nachdruck oder Vervielfältigung, auch auszugsweise, nur mit Genehmigung des Herausgebers.
Geobasisdaten © Bayerische Vermessungsverwaltung 2010

Vorhaben:	Gew. II, Hasel Hochwasserschutz Balzhausen	Anlage:	2.10
Vorhabenträger:	Freistaat Bayern vertreten durch das Wasserwirtschaftsamt Donauwörth Fürgestraße 23, 86609 Donauwörth, Tel. 0906/7009-0, Fax 0906/7009-136	Plan- Nr.:	540360CE005
Landkreis:	Günzburg		
Gemeinde:	Balzhausen		
Kennzeichen:	G1b 774 000 1013		
Maßstab: 1: 1000	Lageplan 5	Ausgabe vom:	23.03.2011
		Ersatz für:	
		Ursprung:	
Entwurfsverfasser: RMD CONSULT	Vorhabenträger:		Datum, Name:
		entw.	11/2008, Schuhler
		gez.	11/2008, Gebhart
		gesch.	10/2010, Dr. Göbl
31.03.2011 Datum / Unterschrift	Datum / Ltd. Baudirektor Schilling	gepr.	02/2011, Kost

G:\DATEN\540360_Balzhausen\18_Pläne\CAD\000_Lagepläne\540360CE001-007_Lagepläne.dwg