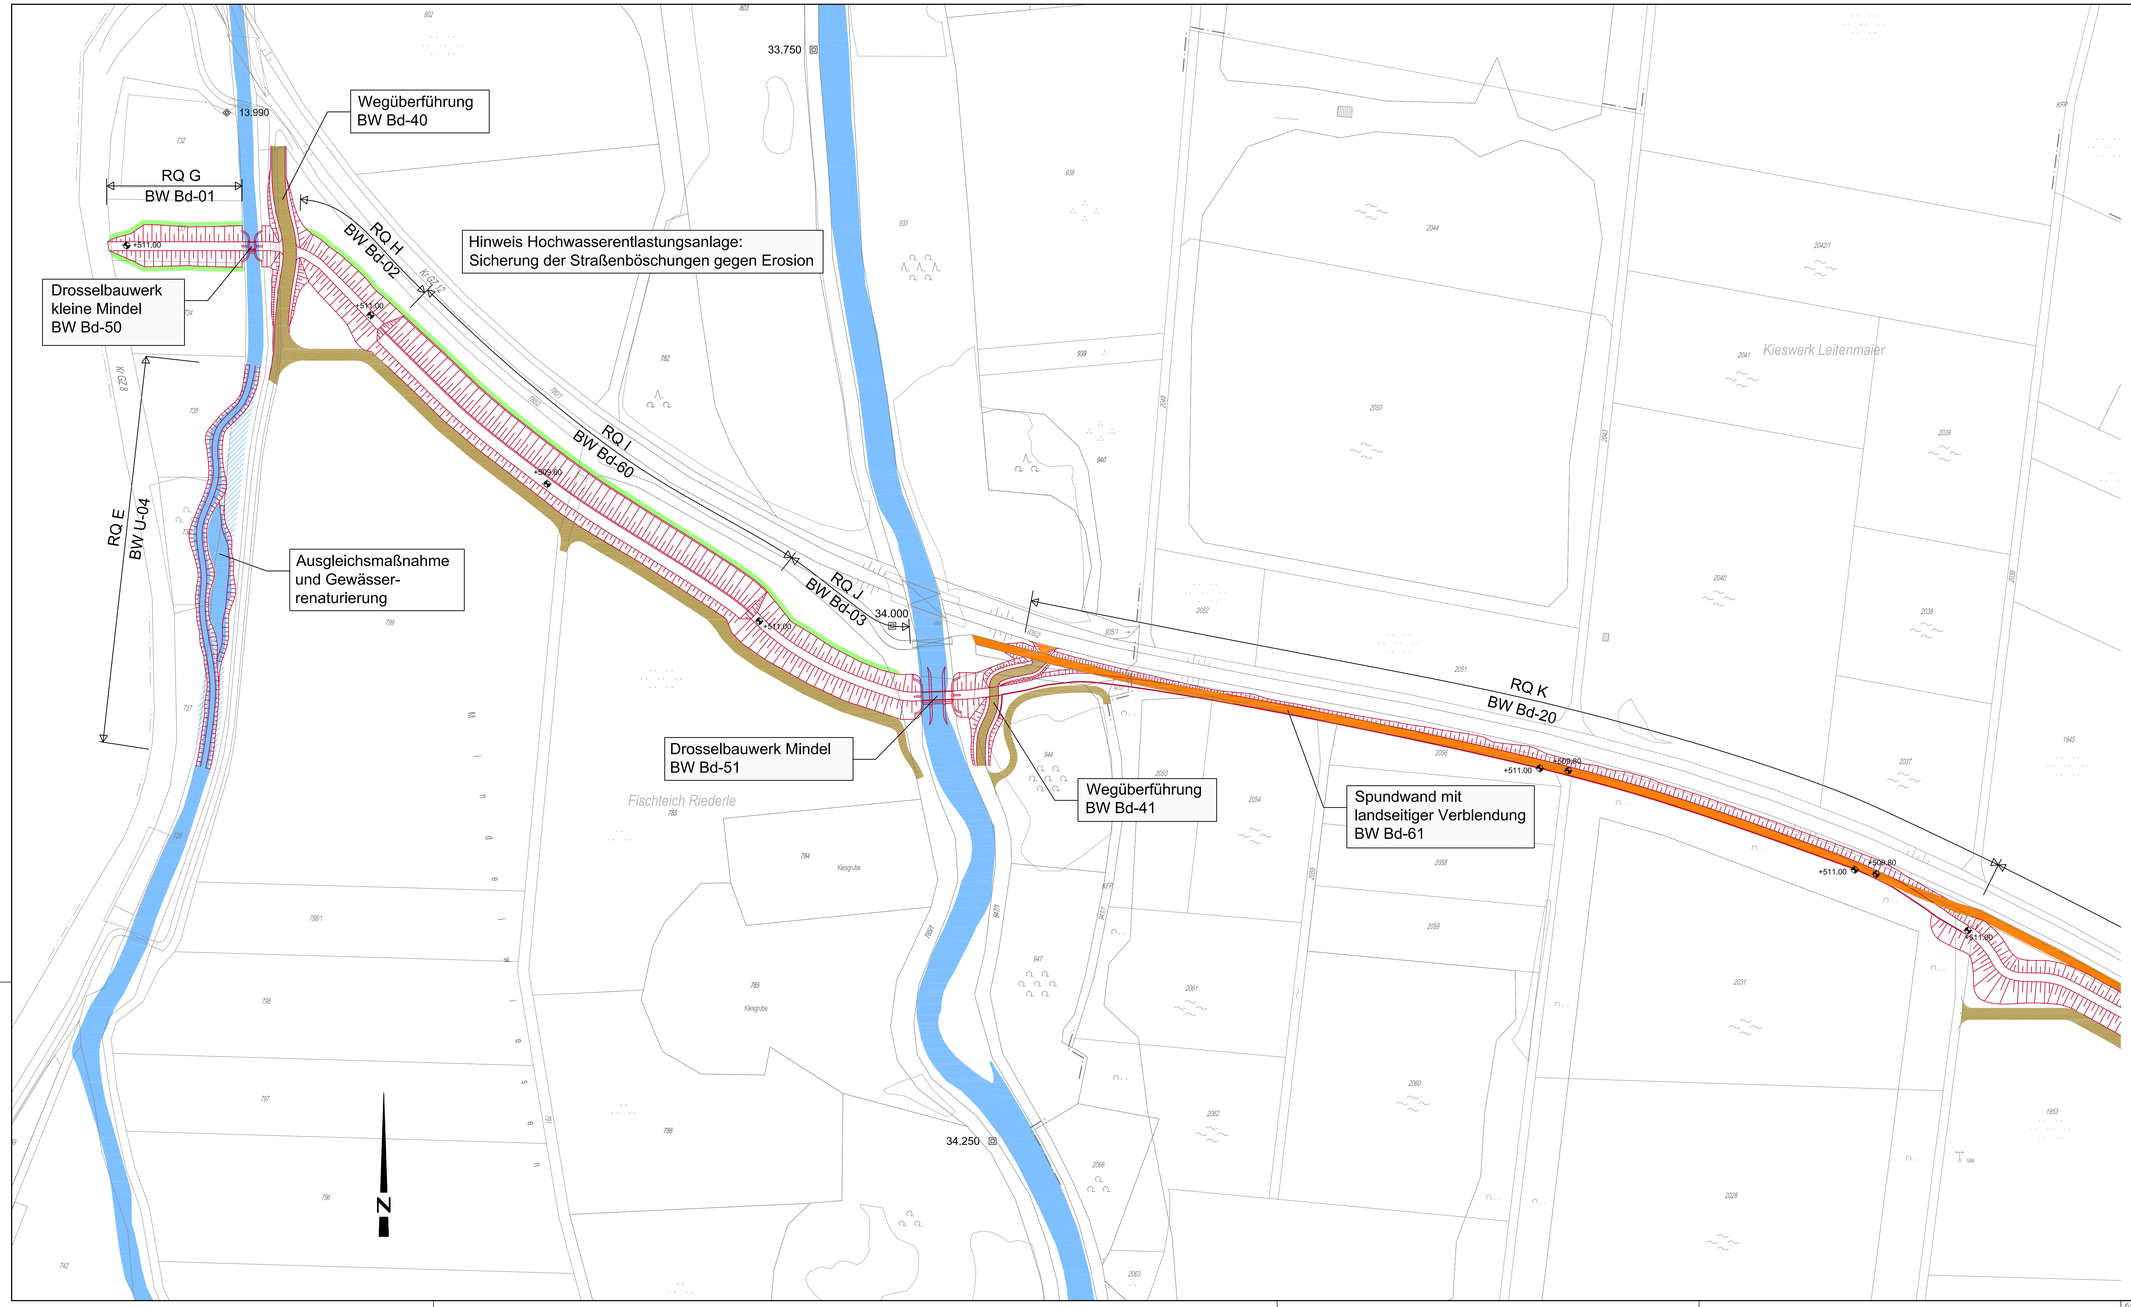

LEGENDE:

- HW-Schutzmaßnahmen
- Flurgrenze / Bestand
- Neue Wege
- Radweg
- Schutzstreifen
- Wasserfläche

ALLE HÖHEN BEZIEHEN SICH AUF m ü. NN

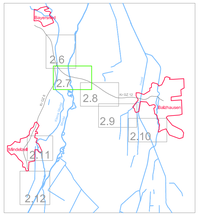

Wasserwirtschaftsamt
Donauwörth

Gew I

Mindel

Hochwasserrückhalt Balzhausen / Bayersried

Nachdruck oder Vervielfältigung, auch auszugsweise,
nur mit Genehmigung des Herausgebers.
Geobasisdaten © Bayerische Vermessungsverwaltung 2010

Vorhaben:	Gew. I, Mindel Hochwasserrückhalt Balzhausen / Bayersried
Vorhabenträger:	Freistaat Bayern vertreten durch das Wasserwirtschaftsamt Donauwörth Fingerstraße 23, 86609 Donauwörth, Tel. 0906/7009-0, Fax 0906/7009-136
Landkreis:	Günzburg
Gemeinde:	Balzhausen
Kennzeichen:	Gü h 774 000 1013
Anlage:	2.7
Plan- Nr.:	540360CE002
Maßstab:	1: 1000
	Lageplan 2
Ausgabe vom:	24.03.2011
Ersatz für:	
Ursprung:	
Entwurfsverfasser:	RMD CONSULT
31.03.2011 Datum	Unterschrift
Vorhabenträger:	Datum	Ltd. Baudirektor Schilling
	Datum, Name:
entw.	11/2008, Schuhler
grz.	11/2008, Gebhart
geseh.	10/2010, Dr. Göbl
gepr.	02/2011, Kost

G:\DATEN\540360_Balzhausen\18_Pläne\CAD\000_Lageplän\540360CE001-007_Lageplän.dwg