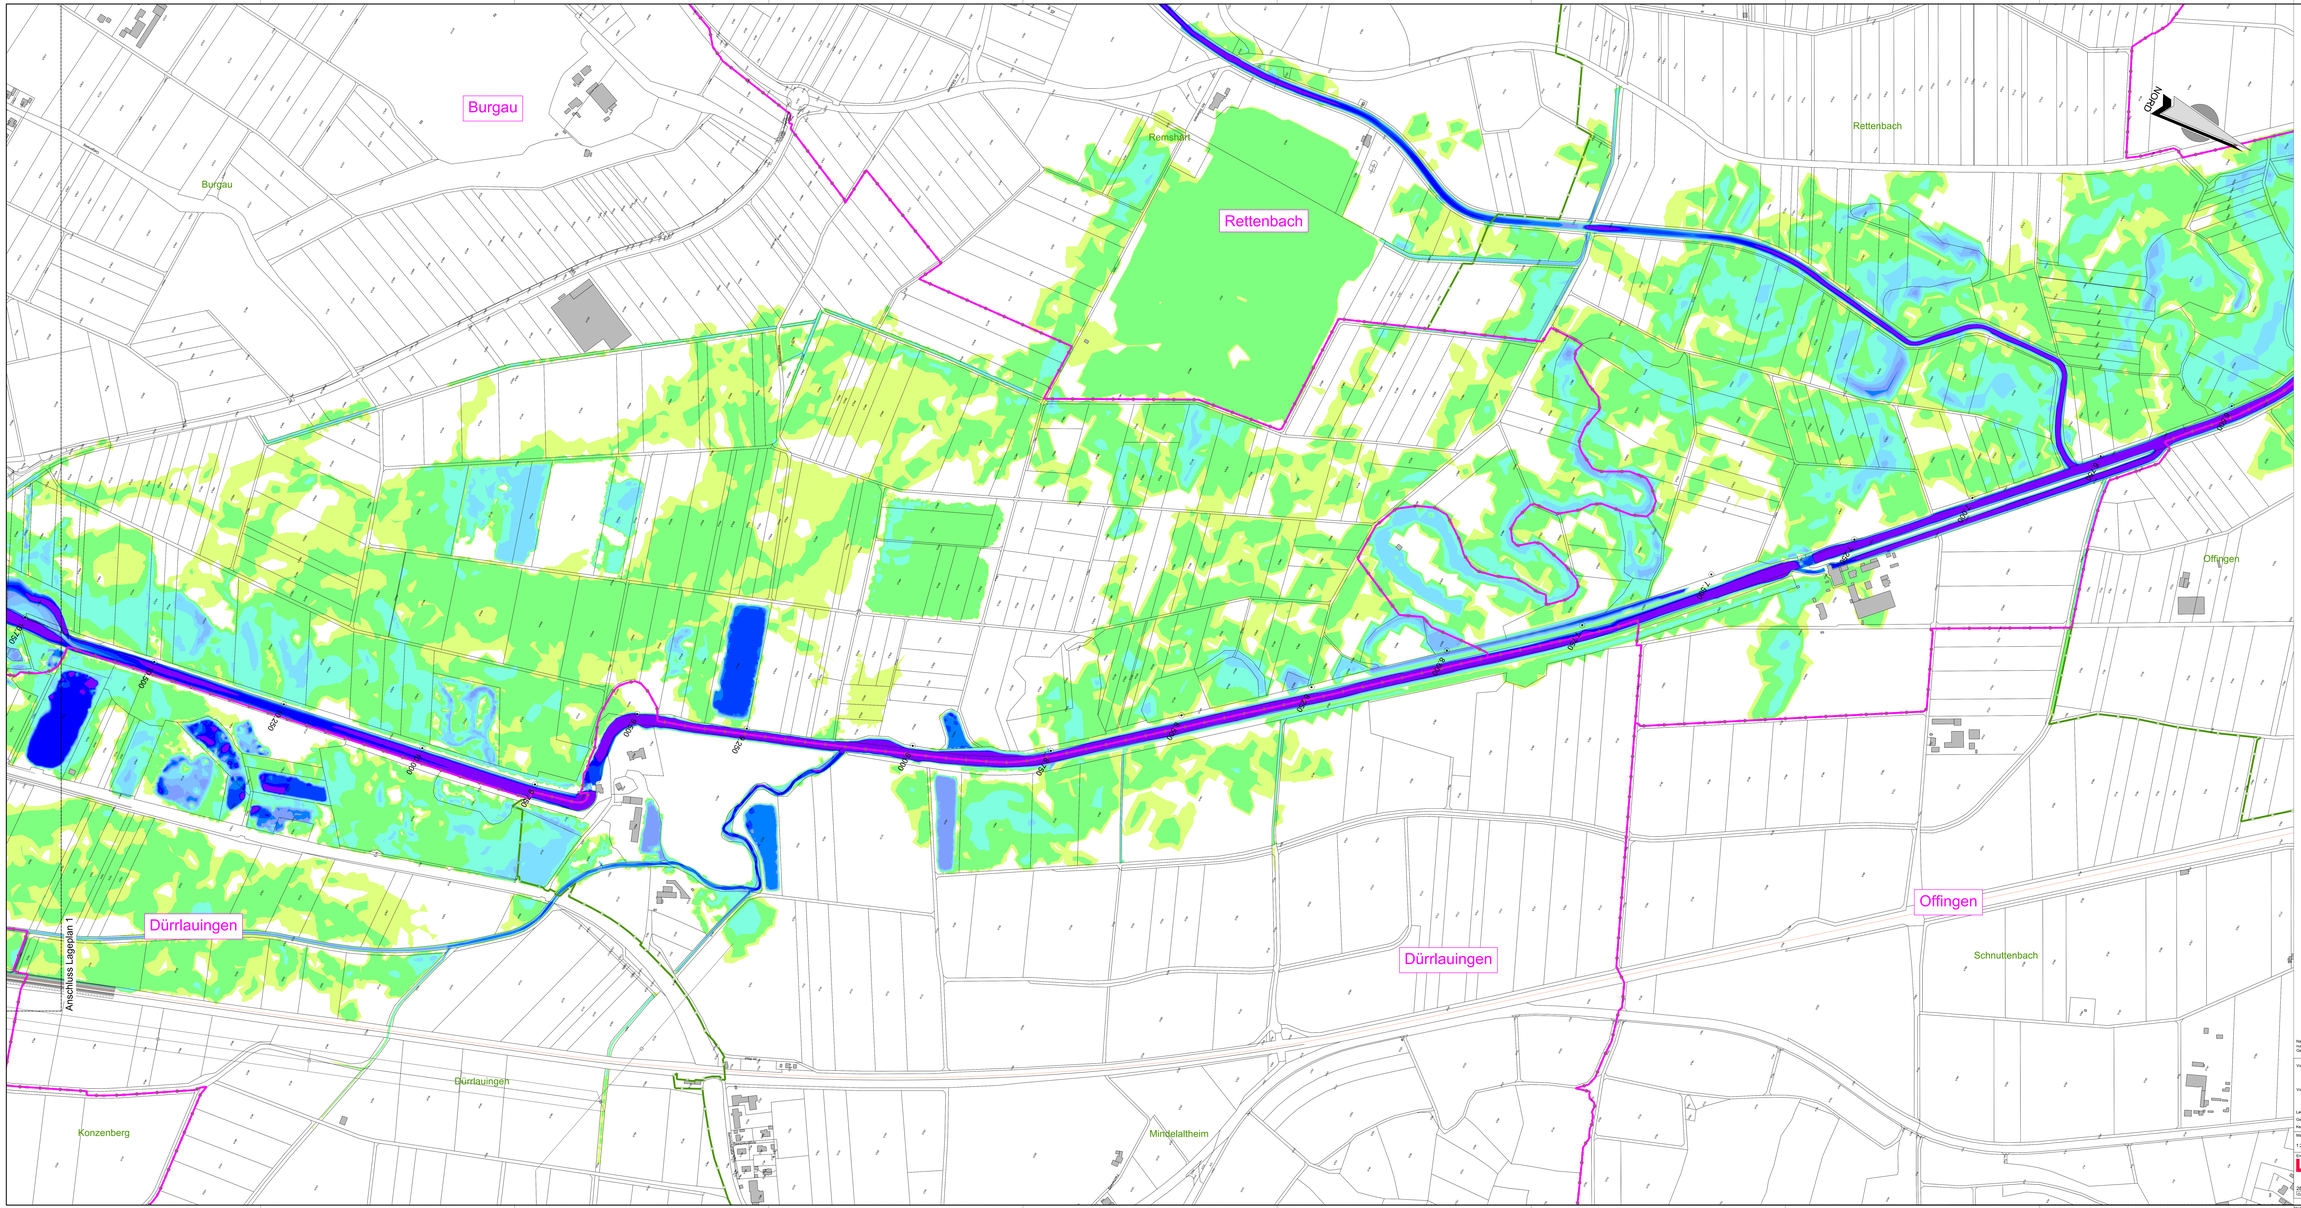

Legende

Allgemeine Angaben

- Gemeindegrenzen mit Gemeindenamen
- Gemarkungsgrenze mit Gemarkungsnamen
- Flurstücksgrenze

Wassertiefen

- > 2.00 m
- 1.75 m
- 1.50 m
- 1.25 m
- 1.00 m
- 0.75 m
- 0.50 m
- 0.25 m
- < 0.05 m

Wasserwirtschaftsamt Donauwörth

Übersicht Blattschnitte

Lageplan 1 | Lageplan 2

Gew I

Mindel

Hochwasserrückhaltebecken Burgau

Nachdruck oder Vervielfältigung, auch auszugsweise, nur mit Genehmigung des Herausgebers. Geobasisdaten © Bayerische Vermessungsverwaltung 2010

Vorhaben:	Gew. I, Mindel Hochwasserrückhaltebecken Burgau Genehmigungsplanung	Anlage:	3.2b
Vorhabenträger:	Freistaat Bayern vertreten durch das Wasserwirtschaftsamt Donauwörth Finanzstraße 22, 86609 Donauwörth, Tel. 0906/7059-0, Fax 0906/7059-136	Plan-Nr.:	HRB_GE_LP_04-2
Landkreis:	Günzburg		
Gemeinde:	Burgau		
Kennzeichen:	GTK-774 000 1002		
Maßstab:	Überschwemmungsflächen HQ Bemessung Lageplan 2 Ist-Zustand (Wassertiefen)		Datum Name
1:2500		erstw	07.02.2017 JbA
Entwurfsverfasser:		gez.	18.10.2017 Hut
OBERMEYER PLANEN + BERATEN GmbH		gepr.	28.11.2017 Ott
28.11.2017 Datum	Vorhabenträger	01.12.2017 Datum	gepr. 01.12.2017 Hartmann
			(Ralph Neumeier- Ltd. Baudirektor)