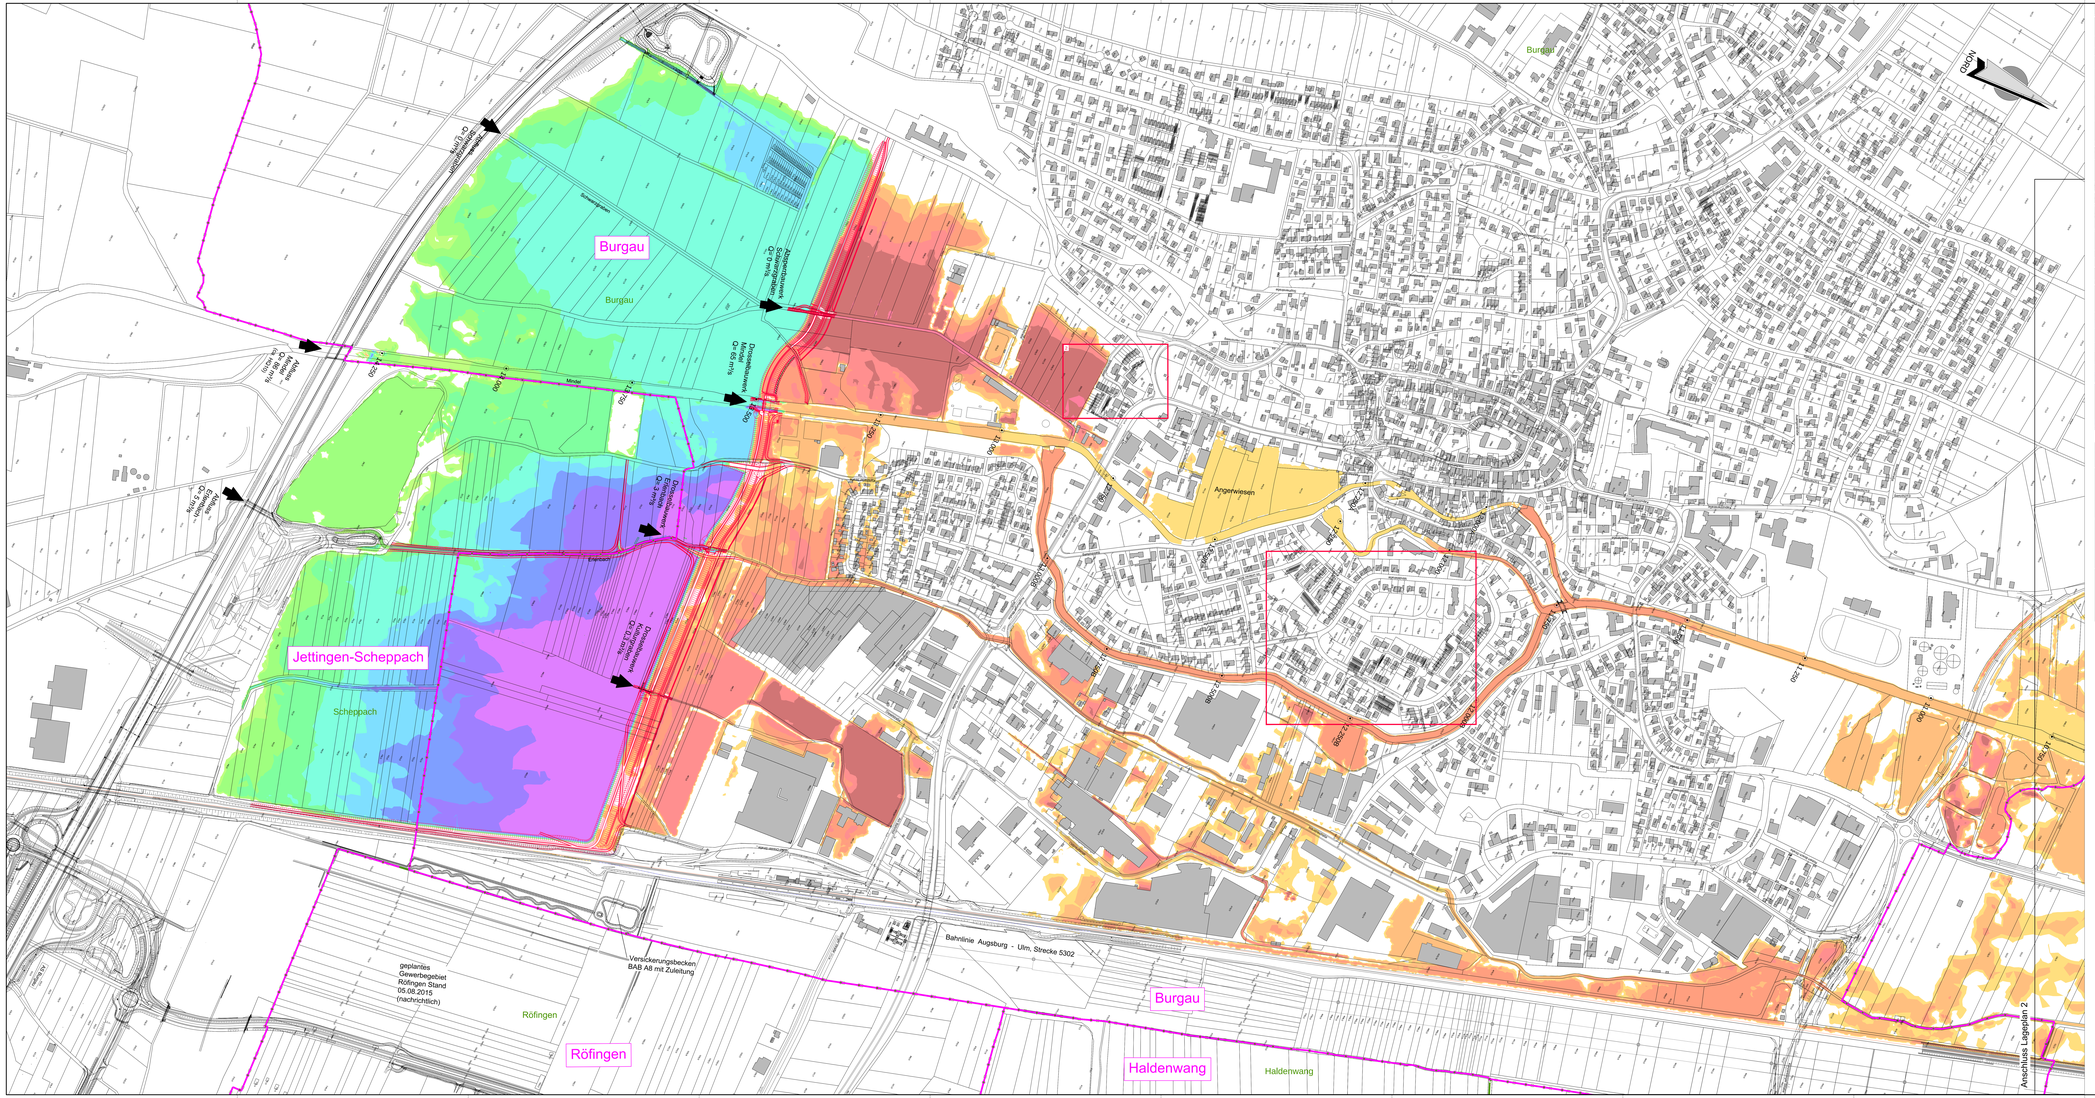
Burgau
Burgau
Jettingen-Scheppach
Scheppach
Röfingen
Röfingen
Haldenwang
Haldenwang
Angerwiesen
Mindel
Kreisstraße
Bahnlinie Augsburg - Ulm, Strecke 5302
Versickerungsbecken BAB A8 mit Zuleitung
geplantes Gewerbegebiet Röfingen Stand 05.08.2015 (nachrichtlich)
Anschluss Lageplan 2
GK/UTM
Ausleitung Kleinkötz Q 0,8 m³/s
Ausleitung Gottmannsberg Q 3 m³/s
Ausleitung Scheppach Q 0,3 m³/s
Ausleitung Mindel Q 20 m³/s
Ausleitung Kleinkötz Q 0,