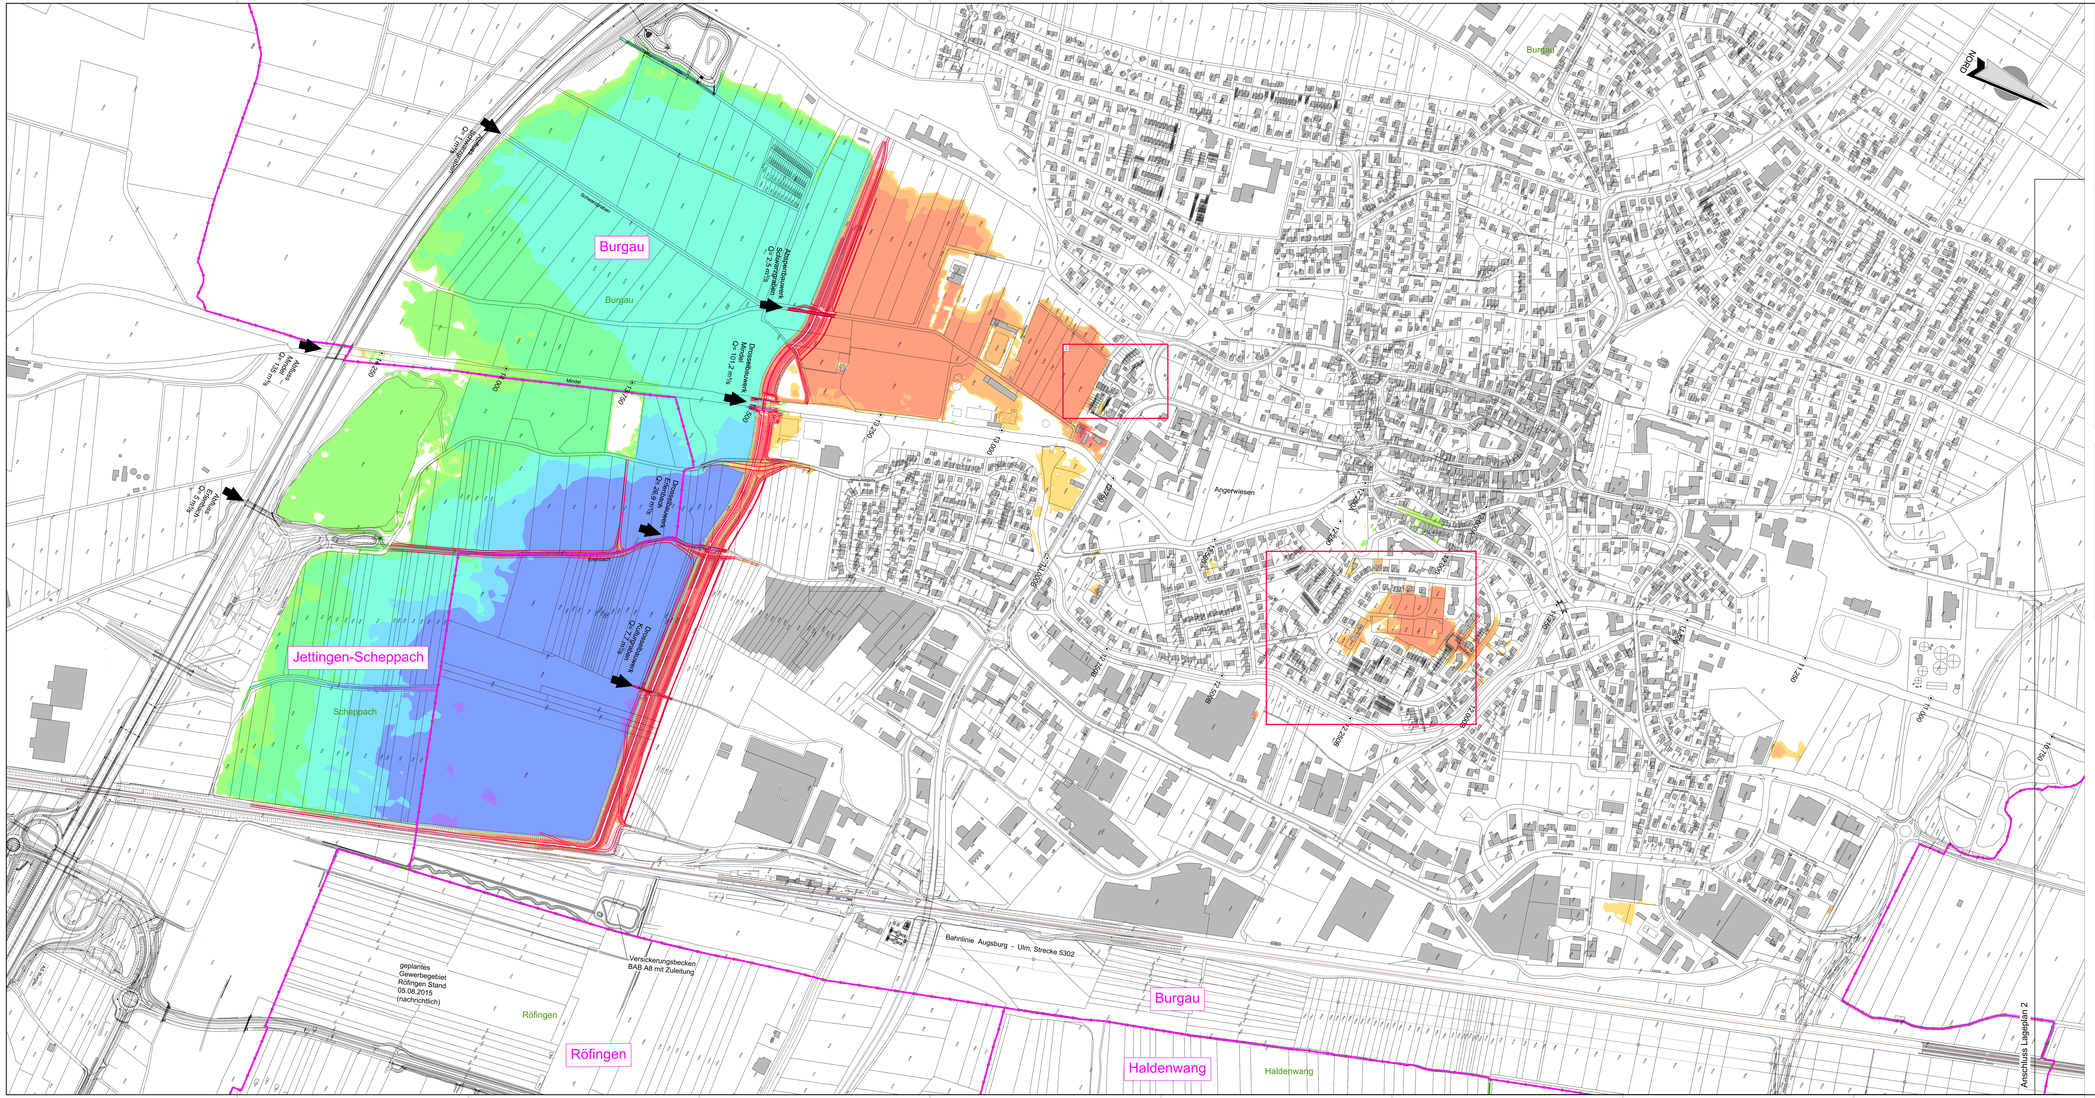

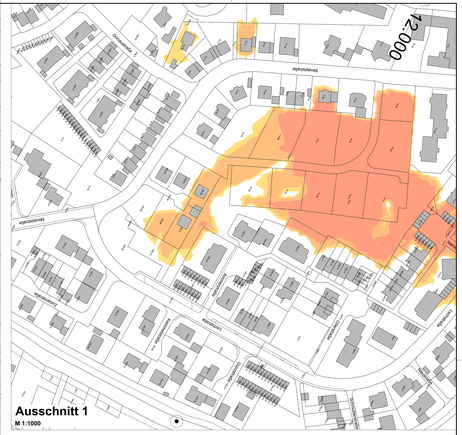

Legende

Allgemeine Angaben

- Gemeindegrenzen mit Gemeindenamen
- Gemarkungsgrenze mit Gemarkungsnamen
- Flurstücksgrenze
- gept. Maßnahmen

Wassertiefen

- 1.50 m
- 1.25 m
- 1.00 m
- 0.75 m
- 0.50 m
- 0.20 m
- 0.10 m
- 0.05 m

Erhöhung Wasserstände gegenüber HQ 100 inkl. Klimazuschlag IST-Zustand

- 0.05 m
- -0.10 m
- -0.20 m
- -0.50 m
- -0.75 m
- -1.00 m
- -1.50 m

Absenkung Wasserstände gegenüber HQ 100 inkl. Klimazuschlag IST-Zustand

Wasserwirtschaftsamt Donauwörth

Übersicht Blattschnitte

Lageplan 1 | Lageplan 2

Gew I

Mindel

Hochwasserrückhaltebecken Burgau

Nachdruck oder Vervielfältigung, auch auszugsweise, nur mit Genehmigung des Herausgebers
Geobasisdaten: © Bayerische Vermessungsverwaltung 2010

Vorhaben:	Gew. I. Mindel Hochwasserrückhaltebecken Burgau Gewässerungsplanung	Anlage:	3.8a
Vorhabenträger:	Freistaat Bayern vertreten durch das Wasserwirtschaftsamt Donauwörth Pfrontenäle 23, 86609 Donauwörth, Tel. 09067/5006-0, Fax: 09067/5006-136	Plan-Nr.:	HRB_GB_LP_10-1
Landkreis:	Günzburg		
Gemeinde:	Burgau		
Kennzeichen:	GN 774 000 1002		
Maßstab:	Überschwemmungsflächen HQ 100 inkl. Klimaz.	Datum, Name:	
1:2500	Lageplan 1 Vergleich Ist-Planung(Wasserstände/Fläche)	erfar	07.02.2017 JBA
OBERMEYER PLANEN + BERATEN GmbH	Vorhabenträger:	gez.	16.10.2017 Hal
		gepr.	28.11.2017 GB
28.11.2017 Datum	01.12.2017 Unterschrift	Datum	Ralph Neuhauser, LtG Bauamtsrat	gepr.	01.12.2017 Hauptamtsrat

M:\HOBRAUCH\HRB\LBA\HRB_GB_LP_10.dwg