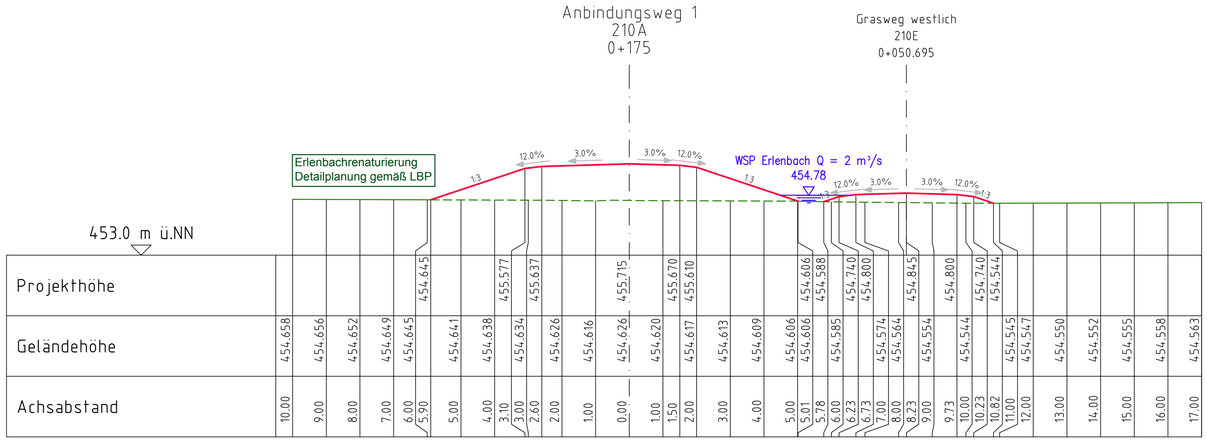

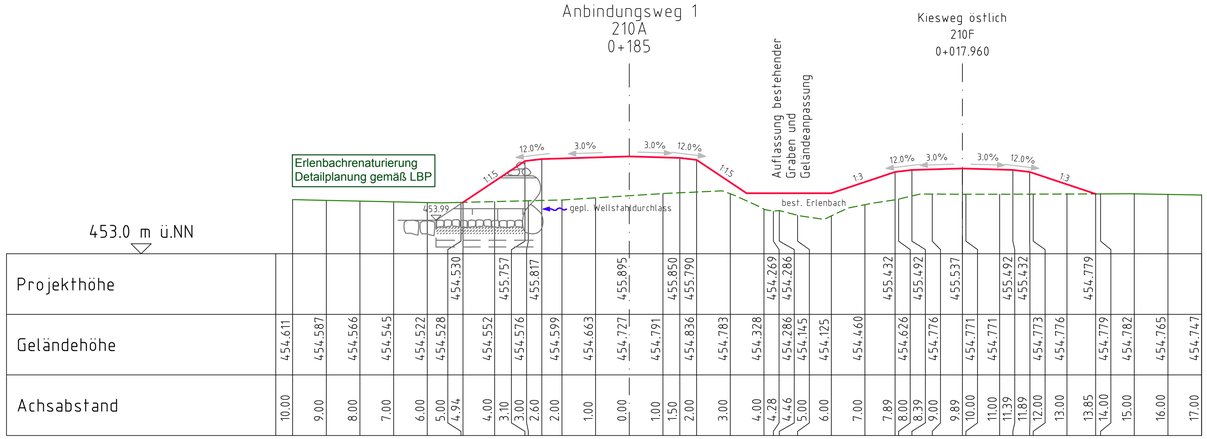

Wasserwirtschaftsamt
Donauwörth

Übersicht Blattschnitte

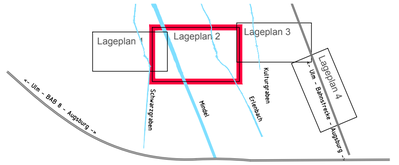

Gew I

Mindel

Hochwasserrückhaltebecken Burgau

Nachdruck oder Vervielfältigung, auch auszugsweise,
nur mit Genehmigung des Herausgebers.
Geobasisdaten © Bayerische Vermessungsverwaltung 2010

Vorhaben:	Gew. I, Mindel Hochwasserrückhaltebecken Burgau Genehmigungsplanung	Anlage: 5.3
Vorhabensträger:	Freistaat Bayern vertreten durch das Wasserwirtschaftsamt Donauwörth Förgstraße 23, 86609 Donauwörth, Tel. 0906/7009-0, Fax 0906/7009-136	Plan– Nr.: HRB_GE_QP_01-3
Landkreis:	Günzburg	
Gemeinde:	Burgau	
Kennzeichen:	G1h 774 000 1002	
Maßstab: 1:100	HRB-Anbindungsweg 1 Querprofile (0+175 und 0+185)	

	Datum, Name:
entw.	22.08.2017 Ott
gez.	28.09.2017 Hut
gepr.	28.11.2017 Ott
gepr.	01.12.2017 Hartmann

Entwurfsverfasser:
OBERMEYER PLANEN + BERATEN GmbH
28.11.2017 Datum | Unterschrift

Vorhabensträger:
01.12.2017 Datum | Ralph Neumeier, Ltd. Baudirektor

M:\16356\0\CAD\3\HRB\LIB\HRB_GE_QP_01.dwg