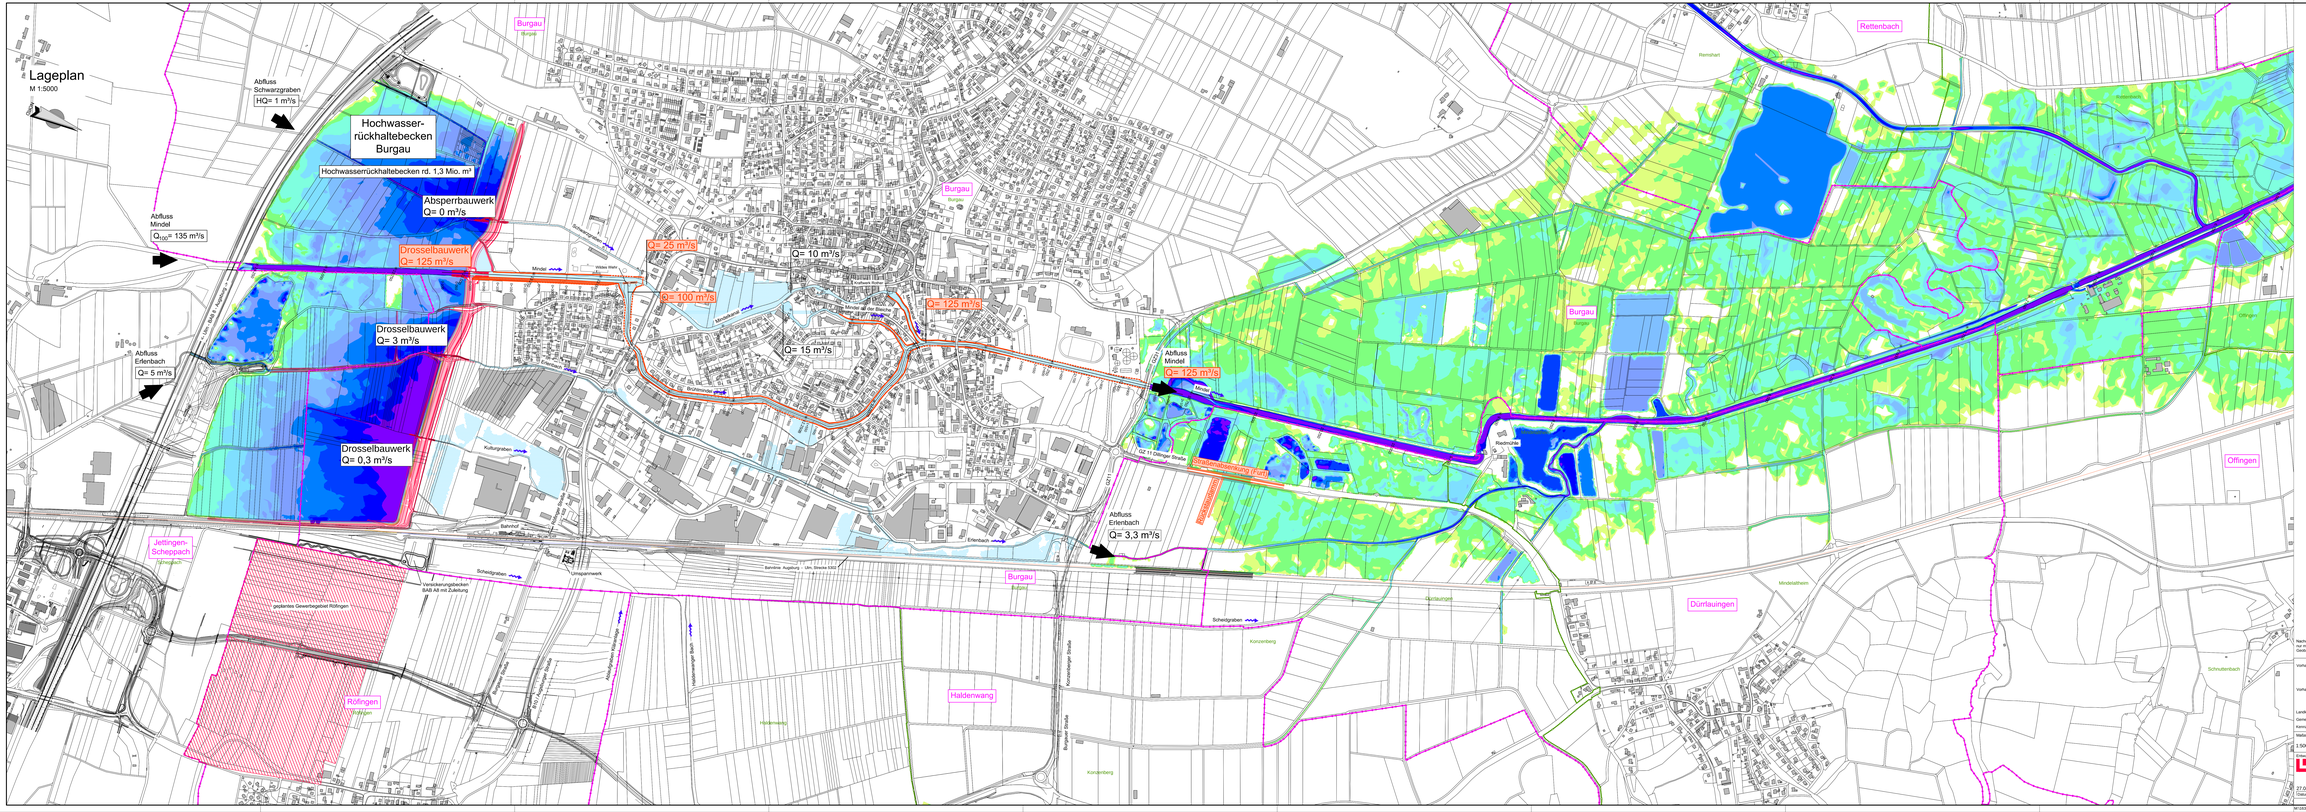

Legende

Allgemeine Angaben

- Gemeinde — Gemeindegrenzen mit Gemeindenamen
- Gemarkung — Gemarkungsgrenzen mit Gemarkungsnamen
- Flurstücksgrenze
- Bestand Bahnlinie Augsburg-Ulm Strecke 5302 - nachrichtlich Quelle: DB Netz AG, Regionalbereich Süd; Juli 2014
- 7.500 — Flusskilometer
- Planung Hochwasserrückhaltebecken Burgau

- Achse der Variante 1
- Linienverbau mit Wand
- Linienverbau mit Deich
- Profilverbreiterung
- Maßnahmen zur Hochwasserverteilung und Rückstausicherung nördlich von Burgau

Wassertiefen: 2.00, 1.75, 1.50, 1.25, 1.00, 0.75, 0.50, 0.25, 0.05, 0.01

innerörtliche Überflutungsflächen ohne Wassertiefenangaben

Wasserwirtschaftsamt Donauwörth

Gew I

Mindel

Hochwasserrückhaltebecken Burgau
Machbarkeitsstudie

Nachdruck oder Vervielfältigung, auch auszugsweise, nur mit Genehmigung des Herausgebers. Geobasisdaten: g. Bayerische Vermessungsverwaltung 2010

Vorhaben:	Gew. I, Mindel Hochwasserrückhaltebecken Burgau Machbarkeitsstudie	Anlage:	2.2
Vorhabenträger:	Freistaat Bayern verörtlichen durch das Wasserwirtschaftsamt Donauwörth Reisgrafe 31, 86609 Donauwörth, Tel. 0906/7059-0, Fax 0906/7059-136	Plan- Nr.:	FLP_01-1
Landkreis:	Günzburg		
Gemeinde:	Burgau		
Koordinaten:	GK4 774 000 5952		
Maßstab:	Überschwemmungsflächen HQ 100 inkl. Klimaz.	Datum, Name:	
1:5000	Variante 1, Linienverbau Brühlmindel - Mindel	erstellt	27.03.2018 Ott
OBERMEYER PLANEN + BERATEN GmbH	Vorhabenträger	geä.	27.03.2018 Hut
		gepr.	27.04.2018 Ott
27.04.2018 Datum	04.06.2018 ger. Unterschrift / Stadt Neumarkt: Ltd. Baudirektor	gepr.	27.04.2018 Hartmann

N:\GESDAT\ACD\LBR\FLP_01.dwg