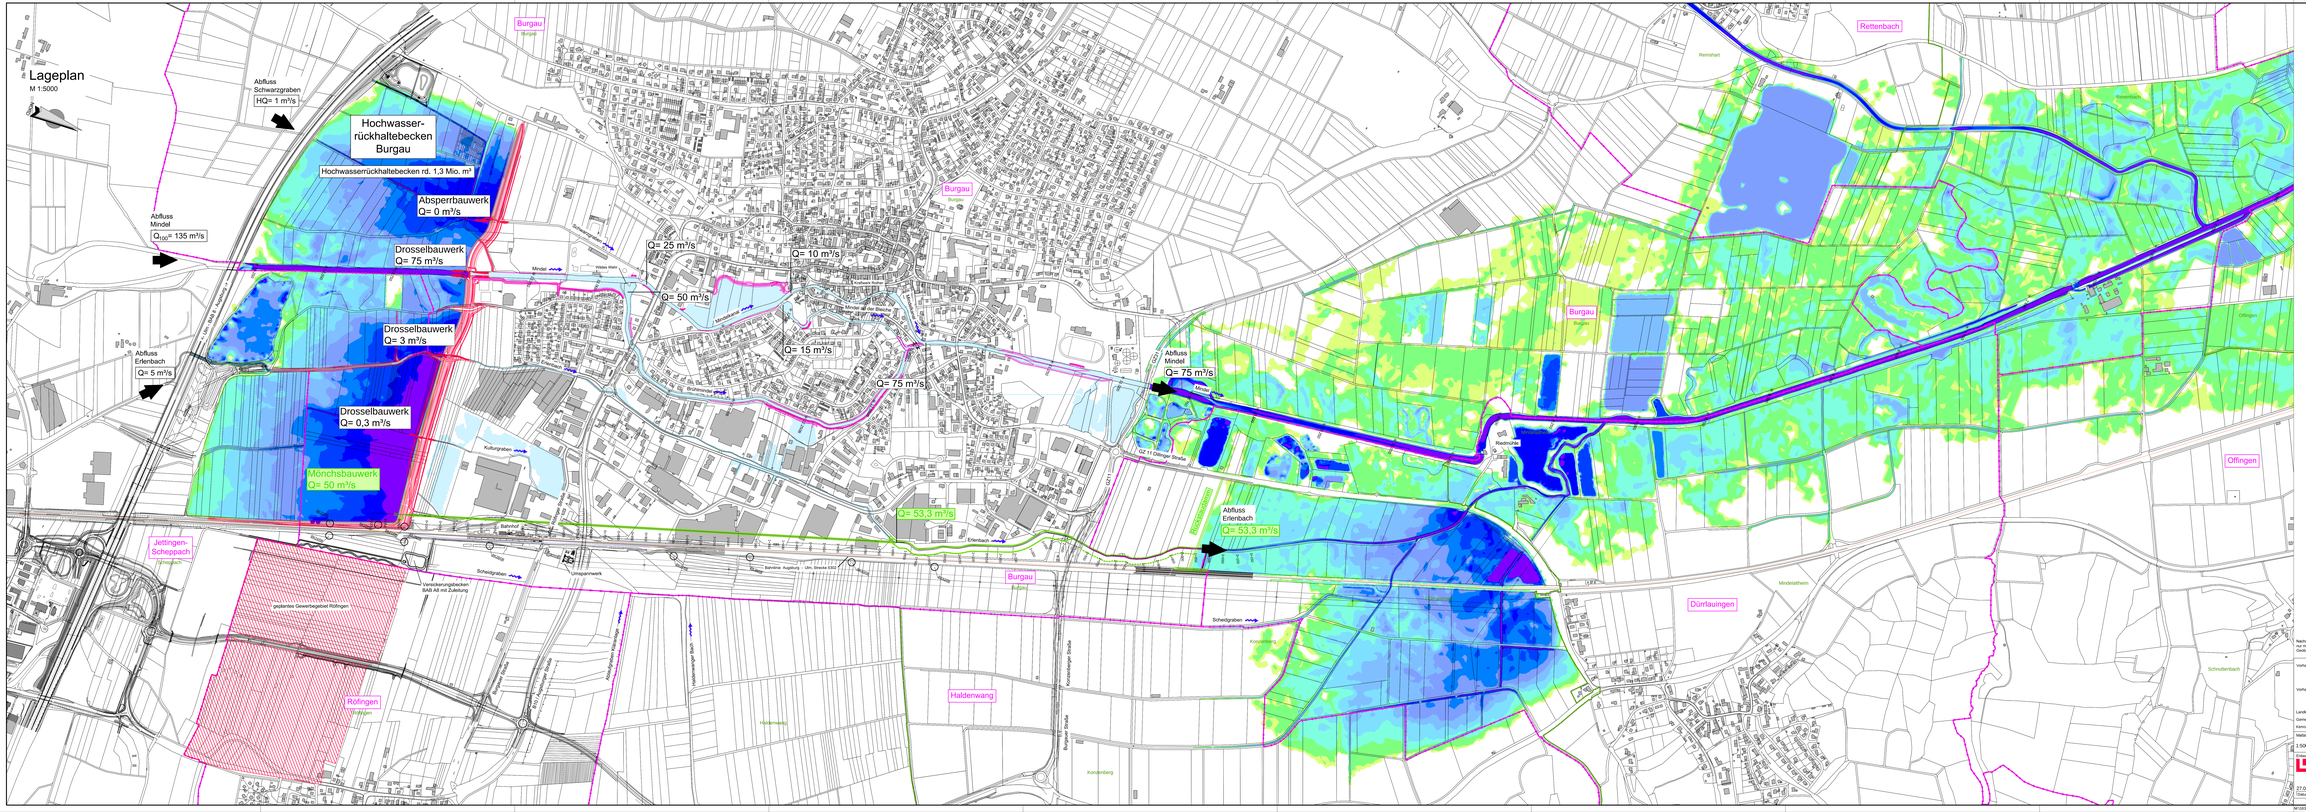
Lageplan
M 1:5000
Abfluss Schwarzgraben
HQ= 1 m³/s
Hochwasser-rückhaltebecken Burgau
Hochwasserrückhaltebecken rd. 1,3 Mio. m³
Absperrbauwerk
Q= 0 m³/s
Abfluss Mindel
Q100= 135 m³/s
Drosselbauwerk
Q= 75 m³/s
Drosselbauwerk
Q= 3 m³/s
Abfluss Erlenbach
Q= 5 m³/s
Drosselbauwerk
Q= 0,3 m³/s
Mönchsbauwerk
Q= 50 m³/s
Q= 25 m³/s
Q= 10 m³/s
Q= 50 m³/s
Q= 15 m³/s
Q= 75 m³/s
Q= 53,3 m³/s
Abfluss Mindel
Q= 75 m³/s
Abfluss Erlenbach
Q= 53,3 m³/s
Burgau
Rettenbach
Offingen
Dürrlauingen
Haldenwang
Röfingen
Jettingen-Scheppach
Kulturgraben
Scheidgraben
Mindel
Erlenbach
Bahnhof
Kloster Anna
Kloster Augustinerinnen
Ulm Strecke 5302
Versickerungsbecken
BAB A8 mit Zubringer
geplantes Gewerbegebiet Röfingen
Schnuttenbach
Remshart
