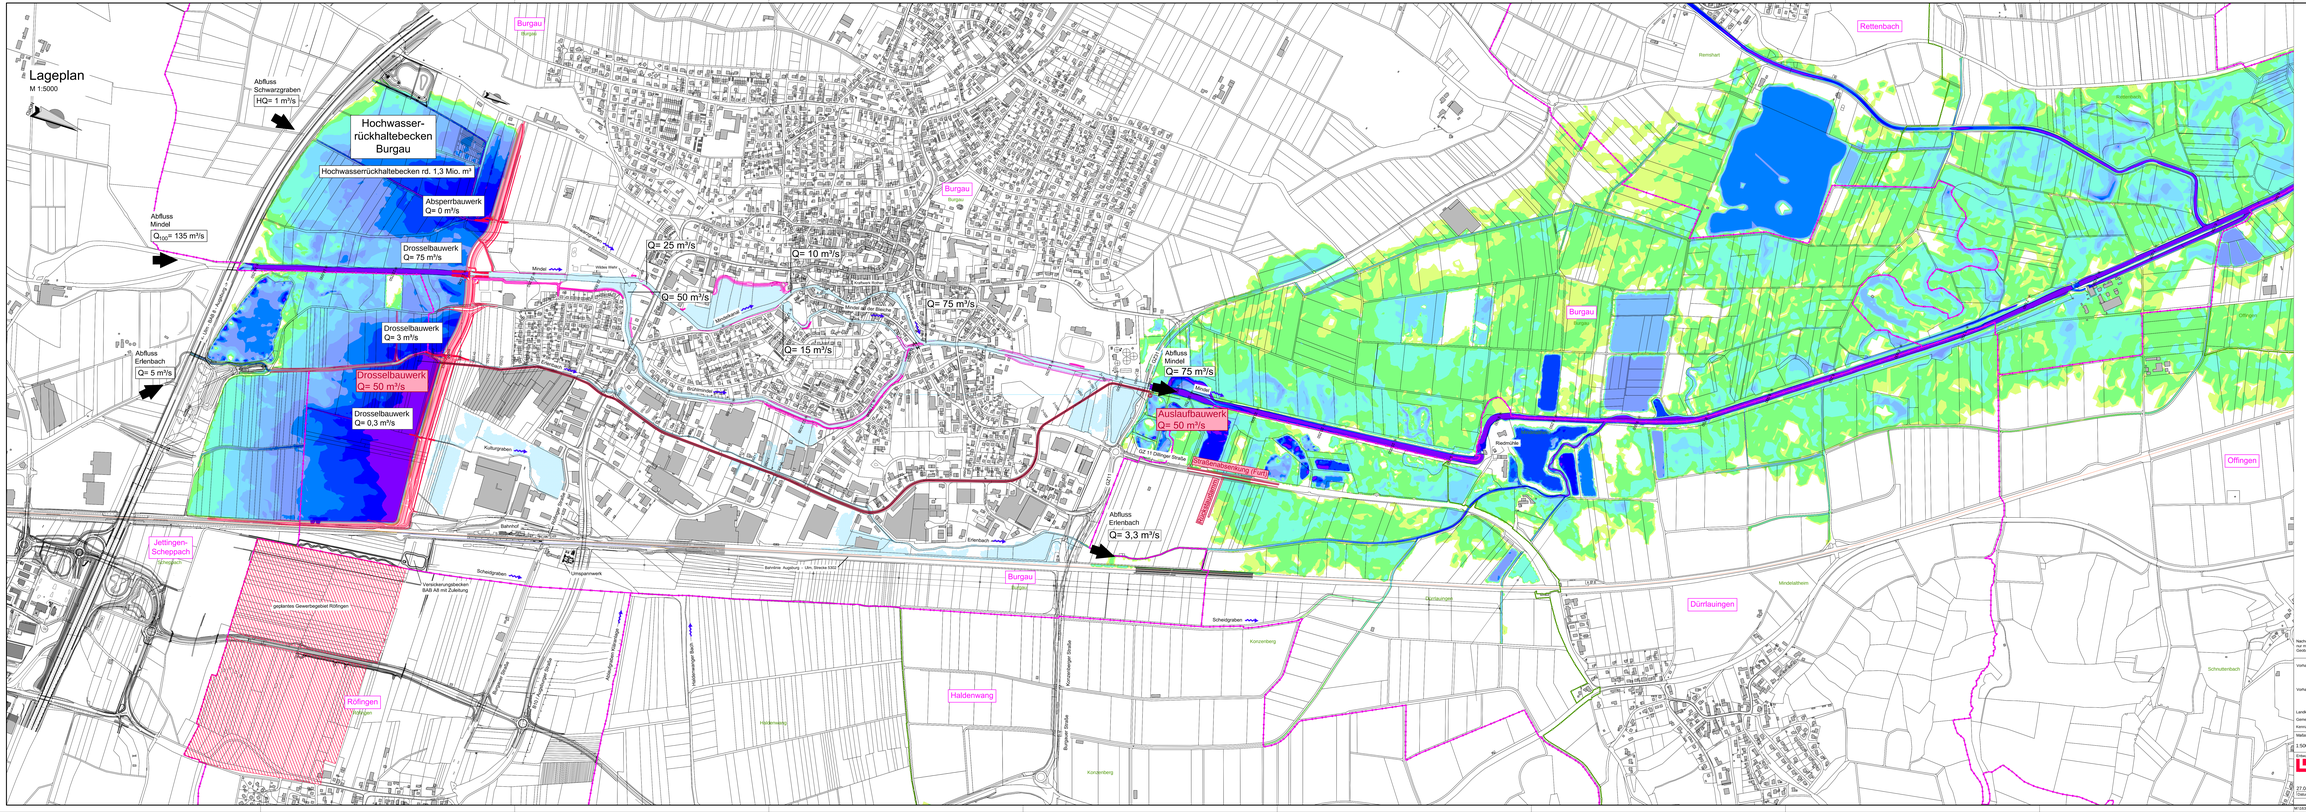

Legende

Allgemeine Angaben

- Gemeindegrenzen mit Gemeindenamen
- Gemarkungsgrenzen mit Gemarkungsnamen
- Flurstücksgrenze
- Bestand Bahnlinie Augsburg-Ulm Strecke 5302 - nachrichtlich Quelle: DB Netz AG, Regionalbereich Süd; Juli 2014
- 7.500 Flusskilometer
- Planung Hochwasserrückhaltebecken Burgau
- Planung innerstädtische Maßnahmen
- Achse der Variante 5
- geschlossener Kanal
- Maßnahmen zur Hochwasserverteilung und Rückhaltesicherung nördlich von Burgau

Wassertiefen

2.00
1.75
1.50
1.25
1.00
0.75
0.50
0.25
0.05
0.01

innerörtliche Überflutungsflächen ohne Wassertiefenangaben

Wasserwirtschaftsamt Donauwörth

Gew I

Mindel

Hochwasserrückhaltebecken Burgau
Machbarkeitsstudie

Nachdruck oder Vervielfältigung, auch auszugsweise, nur mit Genehmigung des Herausgebers.
Geobasisdaten: g. Bayerische Vermessungsverwaltung 2010

Vorhaben:	Gew. I. Mindel Hochwasserrückhaltebecken Burgau Machbarkeitsstudie	Anlage	2.6
Vorhabenträger:	Freistaat Bayern verörtlichen durch das Wasserwirtschaftsamt Donauwörth Reisgrafe 31, 86609 Donauwörth, Tel. 0906/7009-0, Fax 0906/7009-136	Plan- Nr.:	FLP_05-1
Landkreis:	Günzburg		
Gemeinde:	Burgau		
Kennzeichen:	GUN 774 000 0852		
Maßstab:	1:5000	Überschwemmungsflächen HQ 100 inkl. Klimaz. Variante 5, Kanal Industriestraße	
		erstellt	Datum, Name: 23.01.2018 OB
OBERMEYER PLANEN + BERATEN GmbH	Vorhabenträger	geo	03.04.2018 Hut
		gepr	27.04.2018 OB
27.04.2018 Datum	Unterschrift	04.06.2018 Datum	ger. Heath Neumeier; Ltd. Bauleiterin
		gepr	27.04.2018 Hartmann

M:\GESIGNO\ACADLIB\FLP_05.dwg