
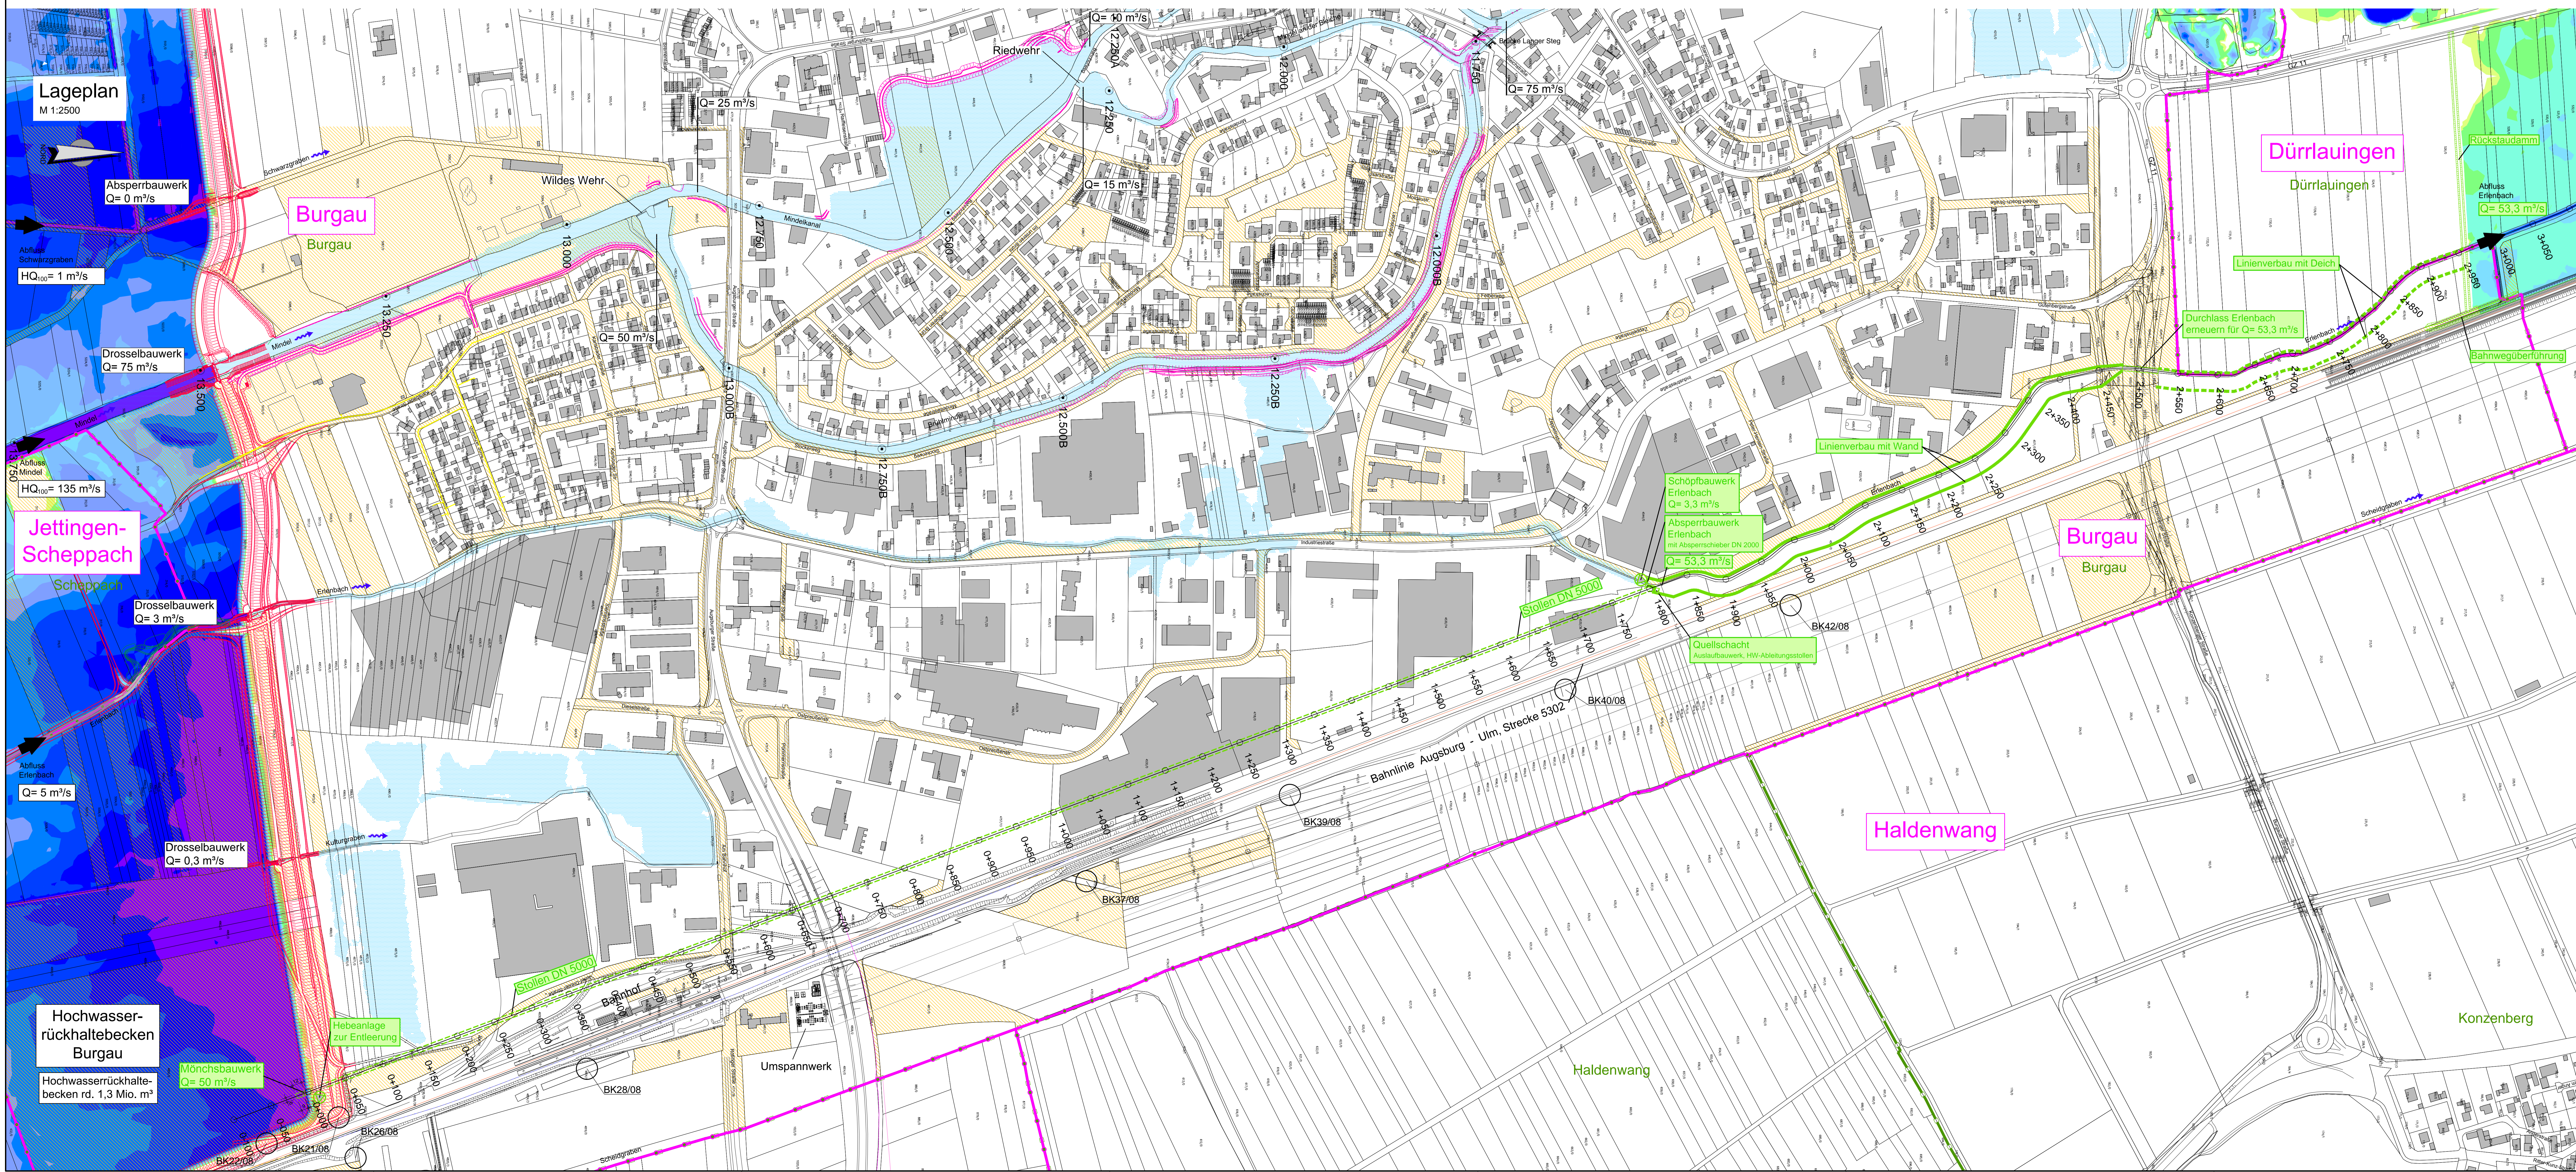


**Längsschnitt**  
M 1:2500/250

 

**Legende**

- Allgemeine Angaben
  - Gemeindegrenzen mit Gemeindefarben
  - Gemarkungsgrenze mit Gemarkungsnamen
  - Flurstücksgrenze
  - Bestand Bahnlinie Augsburg-Ulm Strecke 5302 - nachrichtlich Quelle: DB Netz AG, Regionalbereich Süd, Juli 2014
  - 7.500 Flussskilometer
  - Flächen im Eigentum der Stadt Burgau
  - Planung Hochwasserrückhaltebecken Burgau
  - Planung innerstädtische Maßnahmen
  - Achse der Variante 3
  - Wassertiefen
  - Stollen DN 5000
  - Linienvbau mit Wand
  - Linienvbau mit Deich
  - Bohrkern
  - Maßnahmen zur Hochwasserentlastung und Rückstausicherung nördlich von Burgau
  - inverträgliche Überflutungsfächen ohne Wasserfahrgaben

**Übersicht Varianten**

**Wasserwirtschaftsamt Donauwörth**

**Gew. I, Mindel Hochwasserrückhaltebecken Burgau Machbarkeitsstudie**

**Projektdaten:**  
 Vorhaben: Gew. I, Mindel Hochwasserrückhaltebecken Burgau Machbarkeitsstudie  
 Auftraggeber: Freistaat Bayern | Wasserwirtschaftsamt Donauwörth  
 Formstraße 23, 86000 Donauwörth, Tel. 09067099-0, Fax 09067099-136  
 Landkreis: Günzburg  
 Gemeinde: Burgau  
 Kennzeichen: G19 774 000 1002  
 Maßstab: Lageplan und Längsschnitt Variante 3, Stollen / Erlenbach  
 M 1:2500  
 Datum: 27.04.2018  
 Projekt: 04.06.2018  
 Gepr.: 27.04.2018  
 Entw.: 27.04.2018  
 Plan.: 27.04.2018  
 Blatt: 27.04.2018  
 Blatt: 27.04.2018

**OBERMEYER**  
 PLANEN + GESTALTEN + GRÜHEN

**Anlage:** 3.3  
**Blatt-Nr.:** LP\_03-1  
**Datum:** 20.10.2016  
**entw.:** On  
**gepr.:** 03.04.2018  
**entw.:** Hut  
**gepr.:** 27.04.2018  
**entw.:** On  
**gepr.:** 27.04.2018  
**entw.:** Hutmann