



Längsschnitt  
M 1:2500/250

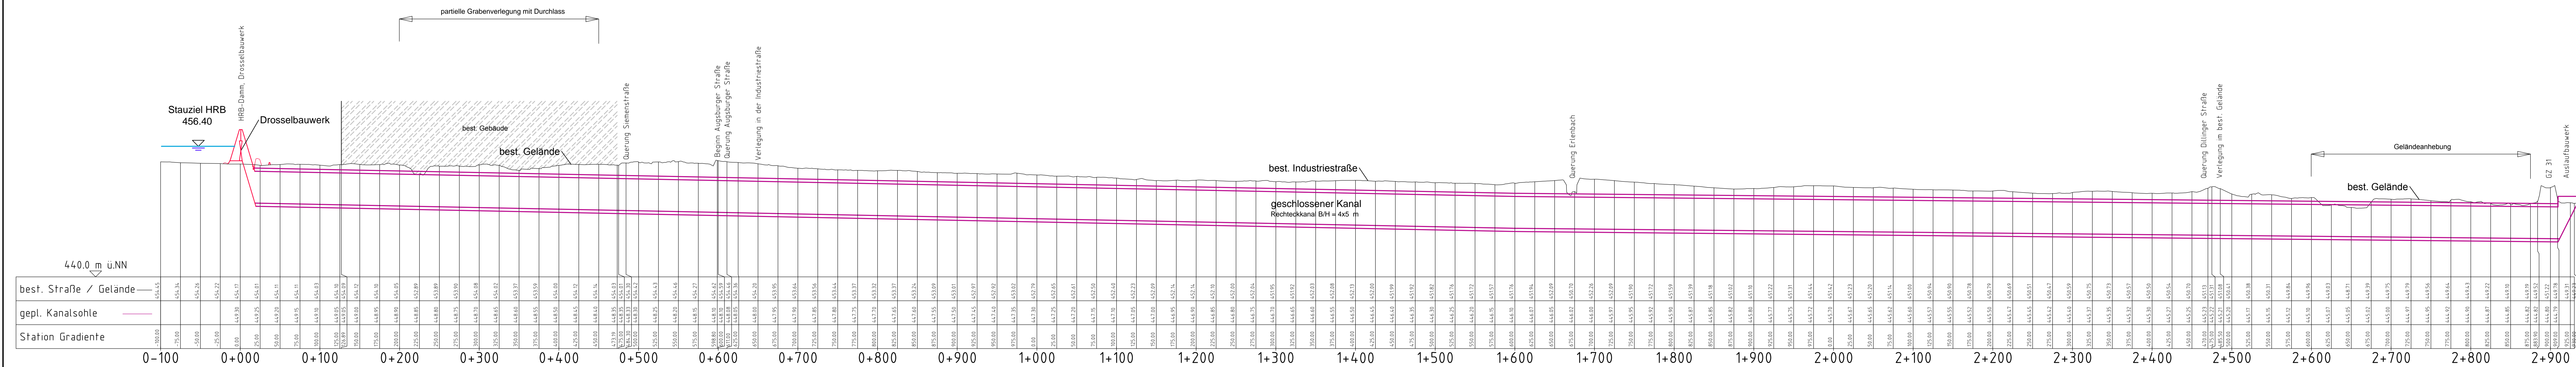


Lageplan  
M 1:2500

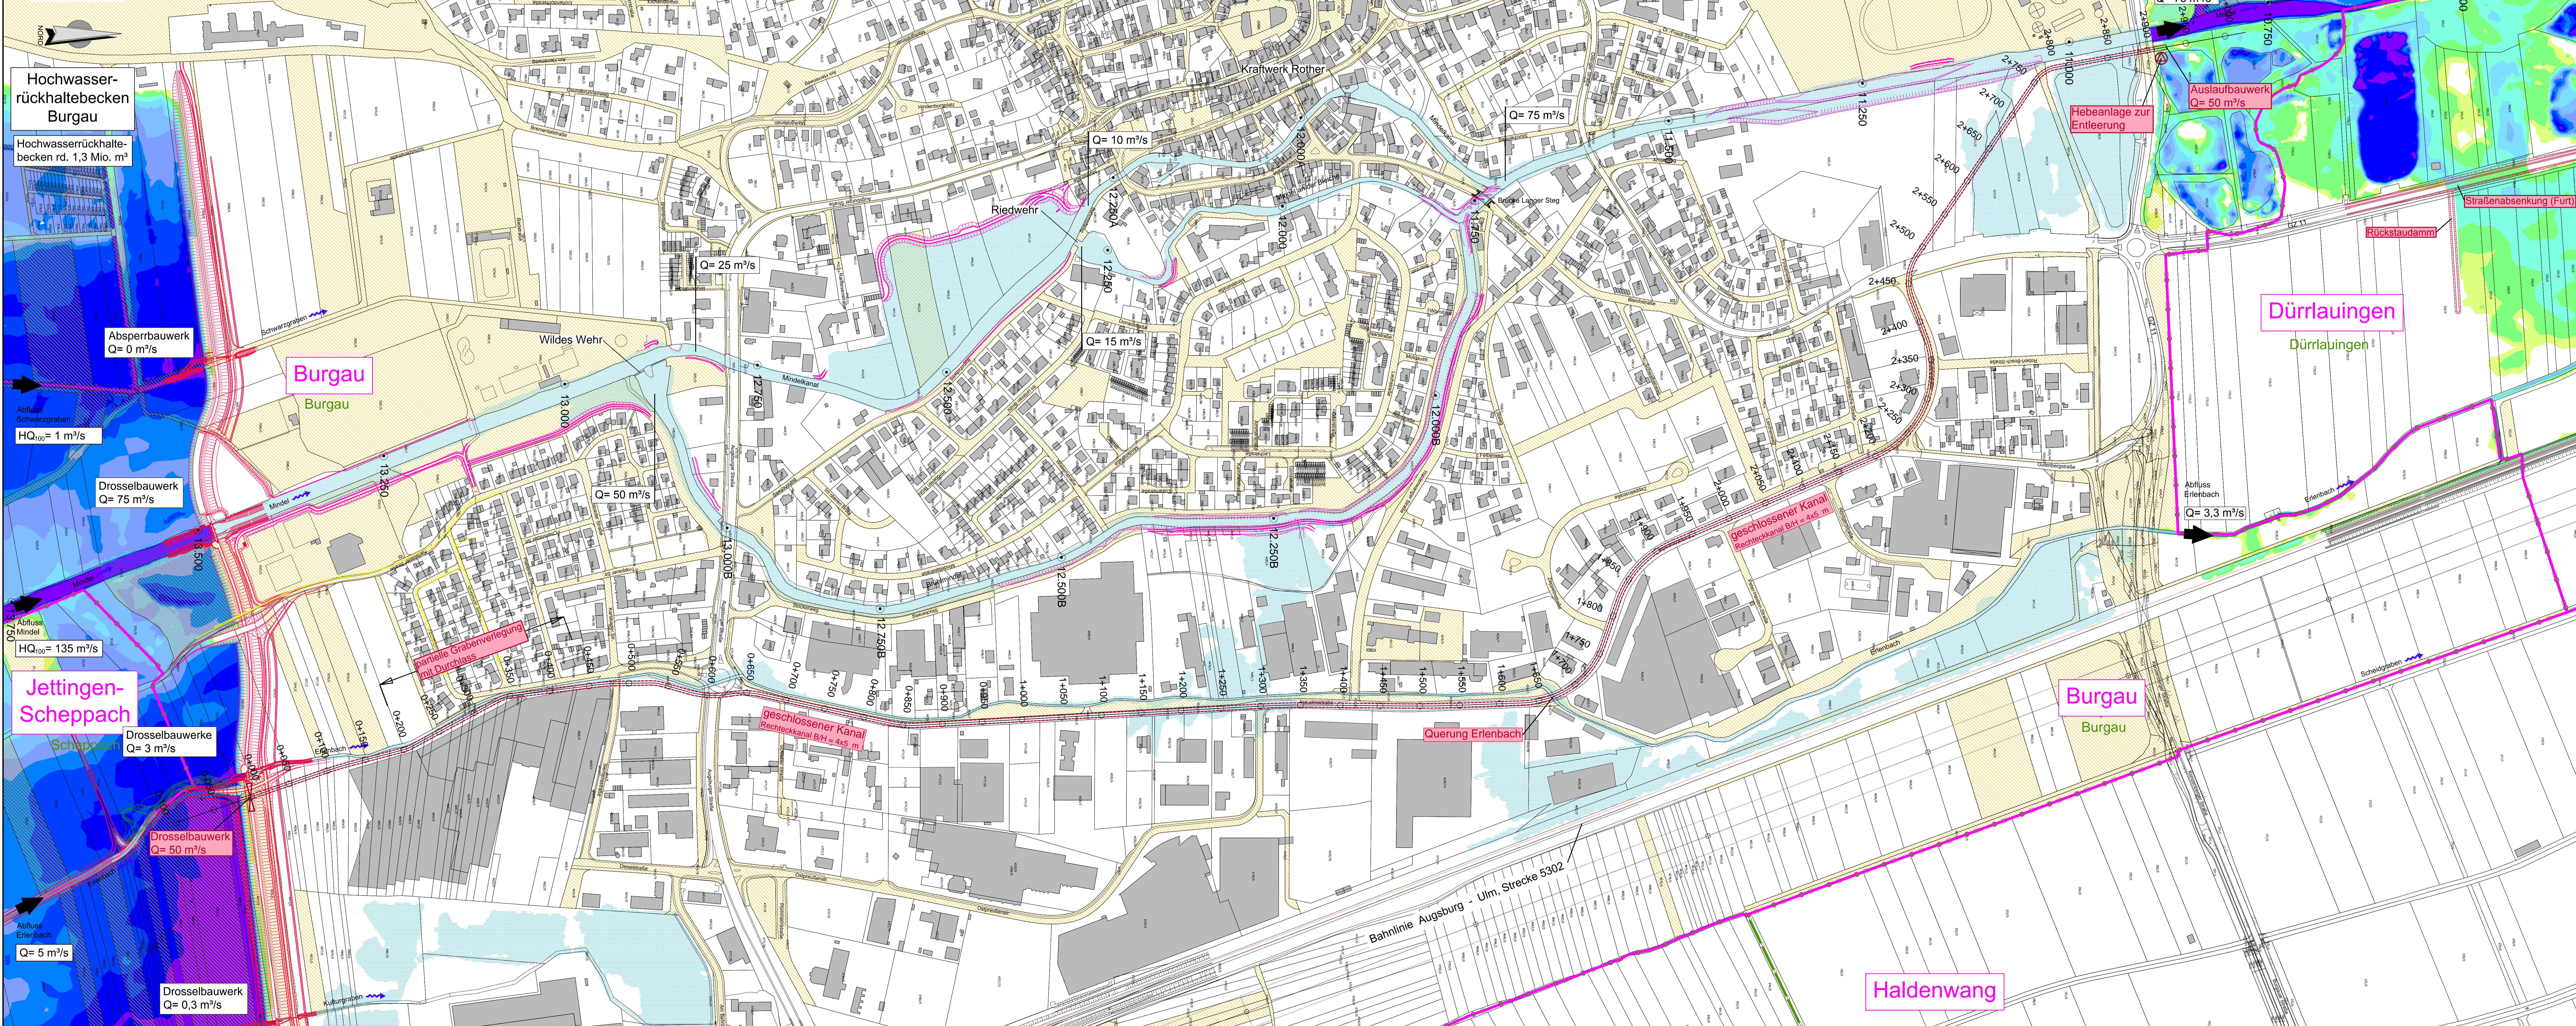

Legende

- Allgemeine Angaben**
- Gemeindegrenzen mit Gemeindepennen
  - Gemarkungsgrenze mit Gemarkungsnamen
  - Flurstücksgrenze
  - Bestand Bahnlinie Augsburg-Ulm  
Strecke 5302 - nachrichtlich  
Quelle: DB Netz AG, Regionalbereich Süd,  
Juli 2014
  - Flusskilometer
  - Flächen im Eigentum der Stadt Burgau
  - Planung Hochwasserrückhaltebecken Burgau
  - Planung innerstädtische Maßnahmen
  - Achse der Variante 5
  - geschlossener Kanal
  - Maßnahmen zur Hochwasserverteilung und Rückstausicherung nördlich von Burgau
  - inverrichtete Überlaufbauten ohne Wassermengen
- Wassertiefen**
- 2.00
  - 1.75
  - 1.50
  - 1.25
  - 1.00
  - 0.75
  - 0.50
  - 0.25
  - 0.00
  - 0.01

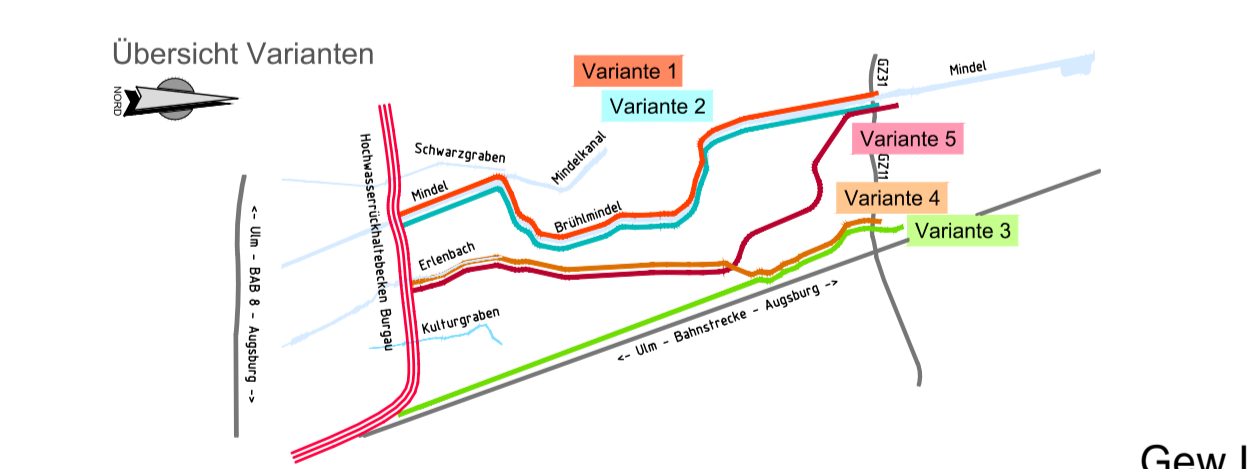

Gew I  
Mindel  
Hochwasserrückhaltebecken Burgau  
Machbarkeitsstudie



Nachdruck oder Vervielfältigung, auch auszugsweise, ist ohne Genehmigung des Verfassers untersagt.  
Geobasisdaten © Bayerische Vermessungsverwaltung 2010

Vorbereitet von:	Gew. I, Mindel Hochwasserrückhaltebecken Burgau Machbarkeitsstudie	Anlage:	3.5
Vorbereitender:	Freistaat Bayern   Wasserwirtschaftsamt Donauwörth Fogelstraße 23, 86608 Donauwörth, Tel. 09067099-0, Fax 09067099-136	Page No.:	LP_05-1
Standort:	Landkreis: Burgau Gemeinde: Burgau Kennzeichen: G16 714 000 1002	entw.:	20.10.2016 Ort
Maßstab:	Lageplan und Längsschnitt Variante 5, Kanal Industriestraße	gepr.:	03.04.2018 Ort
Erstellt von:	OBERMEYER CONSULTING	gepr.:	27.04.2018 Ort
Datum:	27.04.2018	gepr.:	27.04.2018 Ort