Wasserwirtschaftsamt
Donauwörth

REGELQUERSCHNITT F
M 1:50

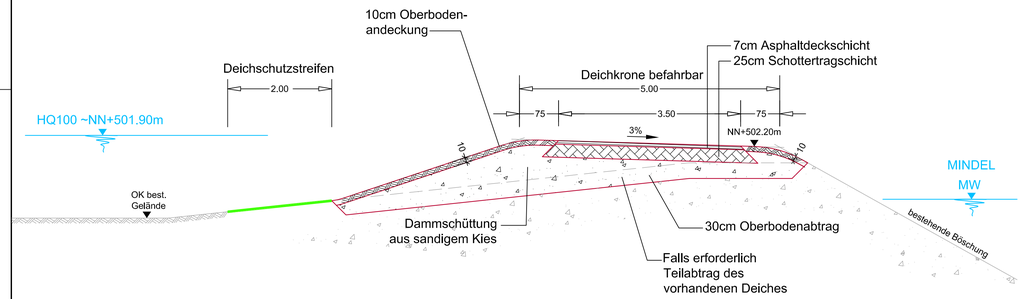

Legende:
Neu
Bestand

ALLE HÖHEN BEZIEHEN SICH AUF m ü. NN

REGELQUERSCHNITT E
Mindeldeich überströmbar
M 1:50

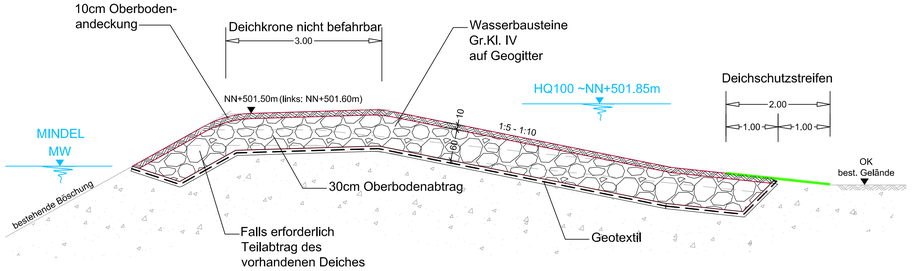

Gew I

Mindel

Hochwasserschutz Thannhausen

Nachdruck oder Vervielfältigung, auch auszugsweise,
nur mit Genehmigung des Herausgebers.
Geobasisdaten © Bayerische Vermessungsverwaltung 2010

Vorhaben:	Gew. I, Mindel Hochwasserschutz Thannhausen	Anlage: 3.15
Vorhabensträger:	Freistaat Bayern vertreten durch das Wasserwirtschaftsamt Donauwörth Förgstraße 23, 86609 Donauwörth, Tel. 0906/7009-0, Fax 0906/7009-136	Plan- Nr.: 540237CG002
Landkreis:	Günzburg	
Gemeinde:	Thannhausen	
Kennzeichen:	Glh 774 000 1007	
Maßstab: 1:50	Deich - Regelquerschnitte F und E (BW 5a, 5b, 6)	Ausgabe vom: 28.01.2011 Ersatz für: Ursprung:

Entwurfsverfasser:	Vorhabensträger:		Datum, Name:
RMD CONSULT		entw.	04/2010, HN
01.02.2011	04.02.2011	gez.	04/2010, GB
Datum / Unterschrift	Datum / Ltd. Baudirektor Schilling	gesch.	10/2010, GC
		gepr.	02/2011, Schlauß

G:\DATEN\540237_Thannhausen\14_Pläne\05_Schnitte\540237CG002_Querschnitte.dwg