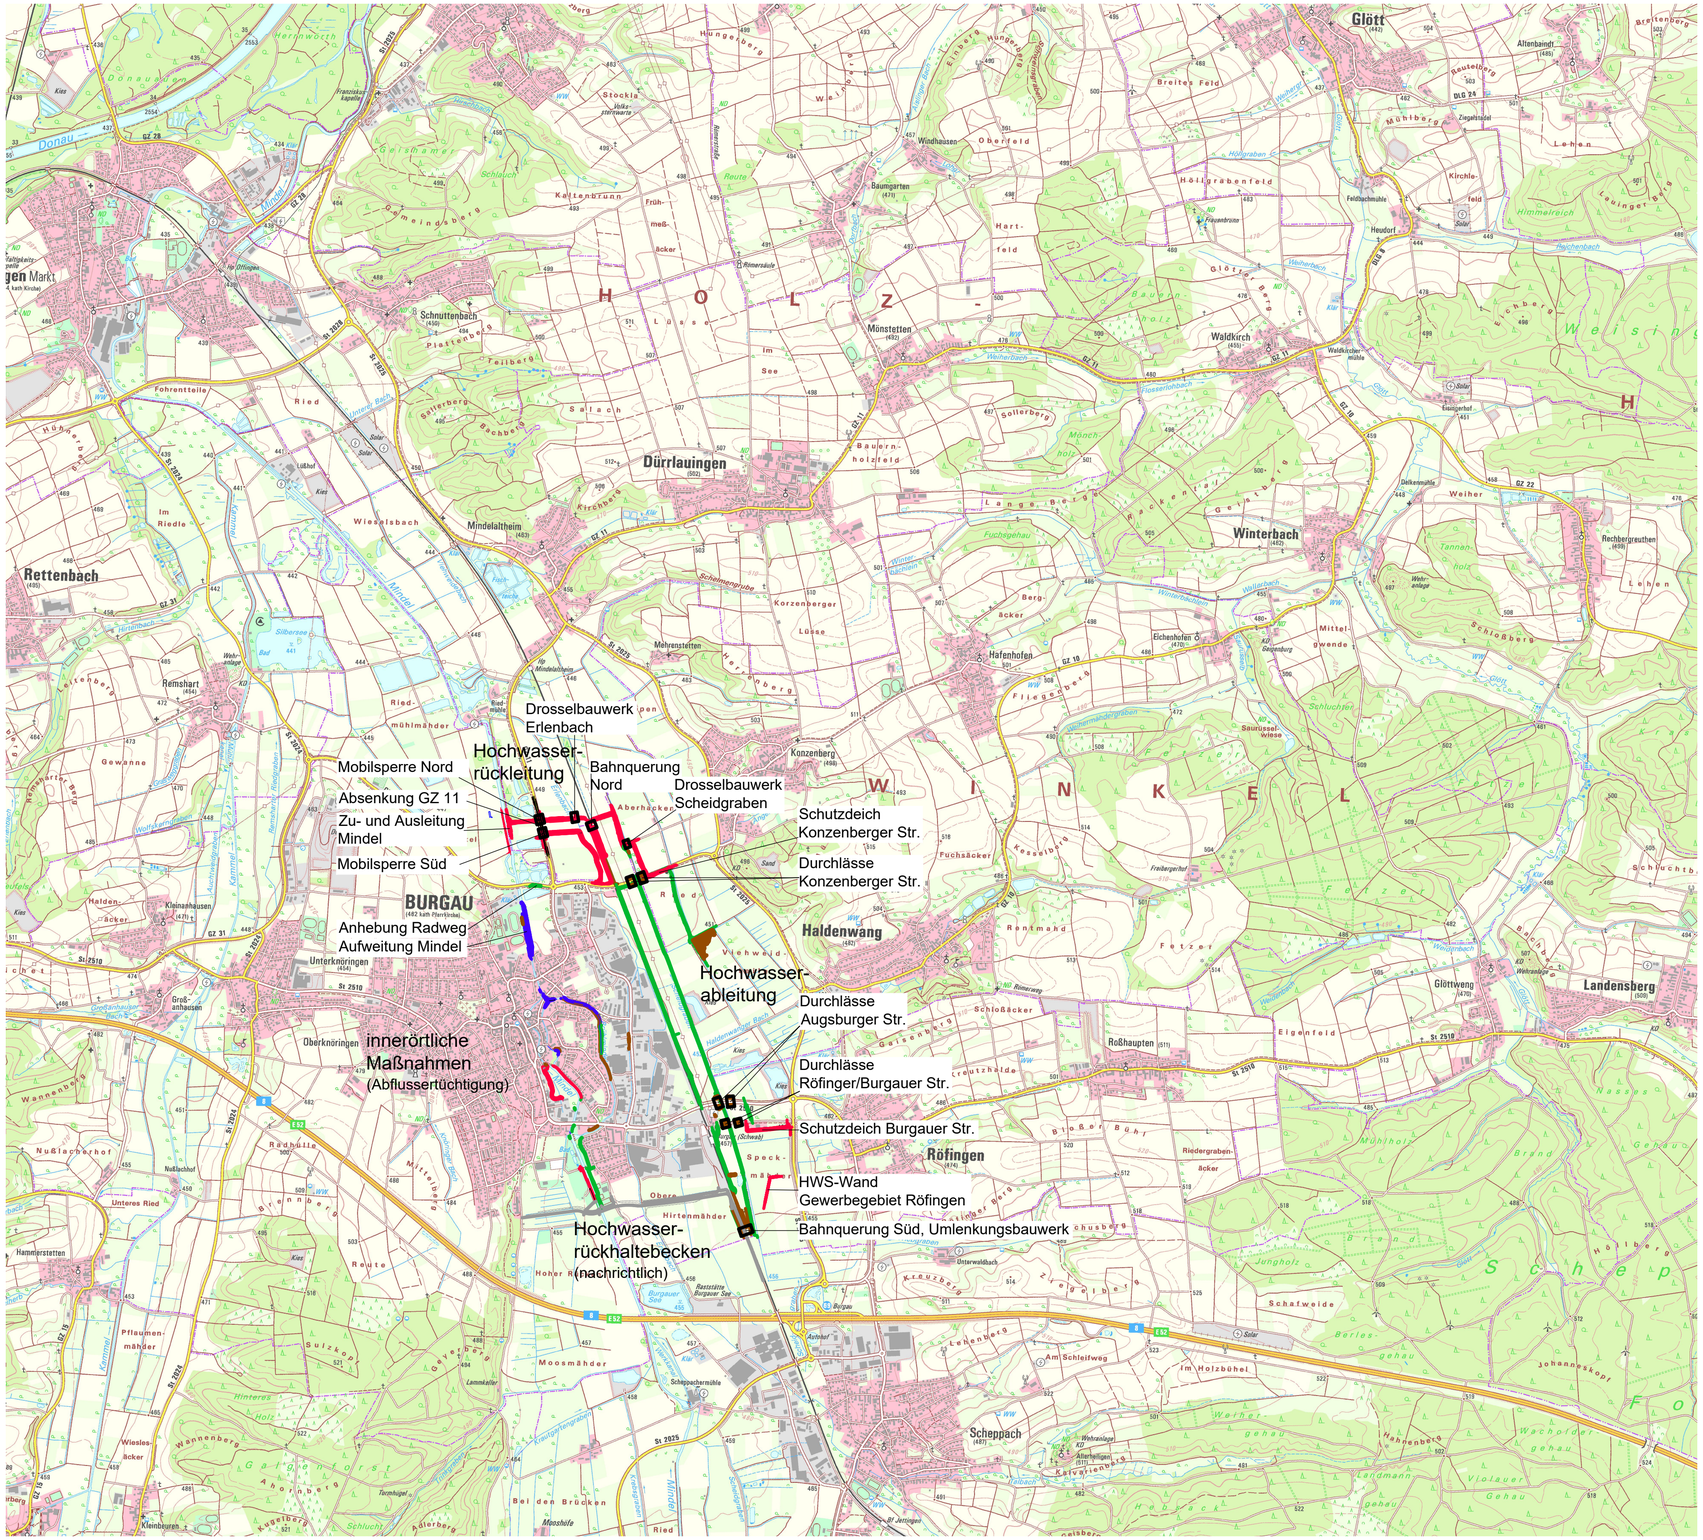

Legende

- Planung Hochwasserschutzmaßnahme
- Planung wasserbauliche Maßnahmen
- Planung Maßnahmen zur Abflussableitung
- Planung Bahndammsicherung und Geländeanpassung
- Planung Bauwerke

Koordinatensystem: Gauß-Krüger (GK) im 4. Meridianstreifen
Höhenbezugssystem: DHHN 2012

Wasserwirtschaftsamt
Donauwörth

Gew I

Mindel

Hochwasserschutz Burgau

Nachdruck oder Vervielfältigung, auch auszugsweise,
nur mit Genehmigung des Herausgebers.
Geobasisdaten © Bayerische Vermessungsverwaltung 2010

Vorhaben:	Gew. I, Mindel Hochwasserschutz Burgau Genehmigungsplanung	Anlage:	2.0
Vorhabensträger:	Freistaat Bayern vertreten durch das Wasserwirtschaftsamt Donauwörth Förgstraße 23, 86609 Donauwörth, Tel. 0906/7009-0, Fax 0906/7009-136	Plan– Nr.:	GES_GE_ULP_01-1
Landkreis:	Günzburg		
Gemeinde:	Burgau		
Kennzeichen:	G1h 774 000 1002		
Maßstab: 1:25´000	Gesamtmaßnahme Übersichtslageplan		Datum, Name:
Entwurfsverfasser:	OBERMEYER Infrastruktur	entw.	23.10.2017 Ott
		gez.	27.06.2024 Hut/VDo
28.06.2024 Datum	i.V. Unterschrift	gepr.	Juni 2024 Ott
Vorhabensträger: 01.07.2024 Datum	Gudrun Seidel, Ltd. Baudirektorin	gepr.	Juni 2024 Löffler

M:\16356\0\CAD\3\HWA Und HWR\LIB\GES_ULP_01.dwg