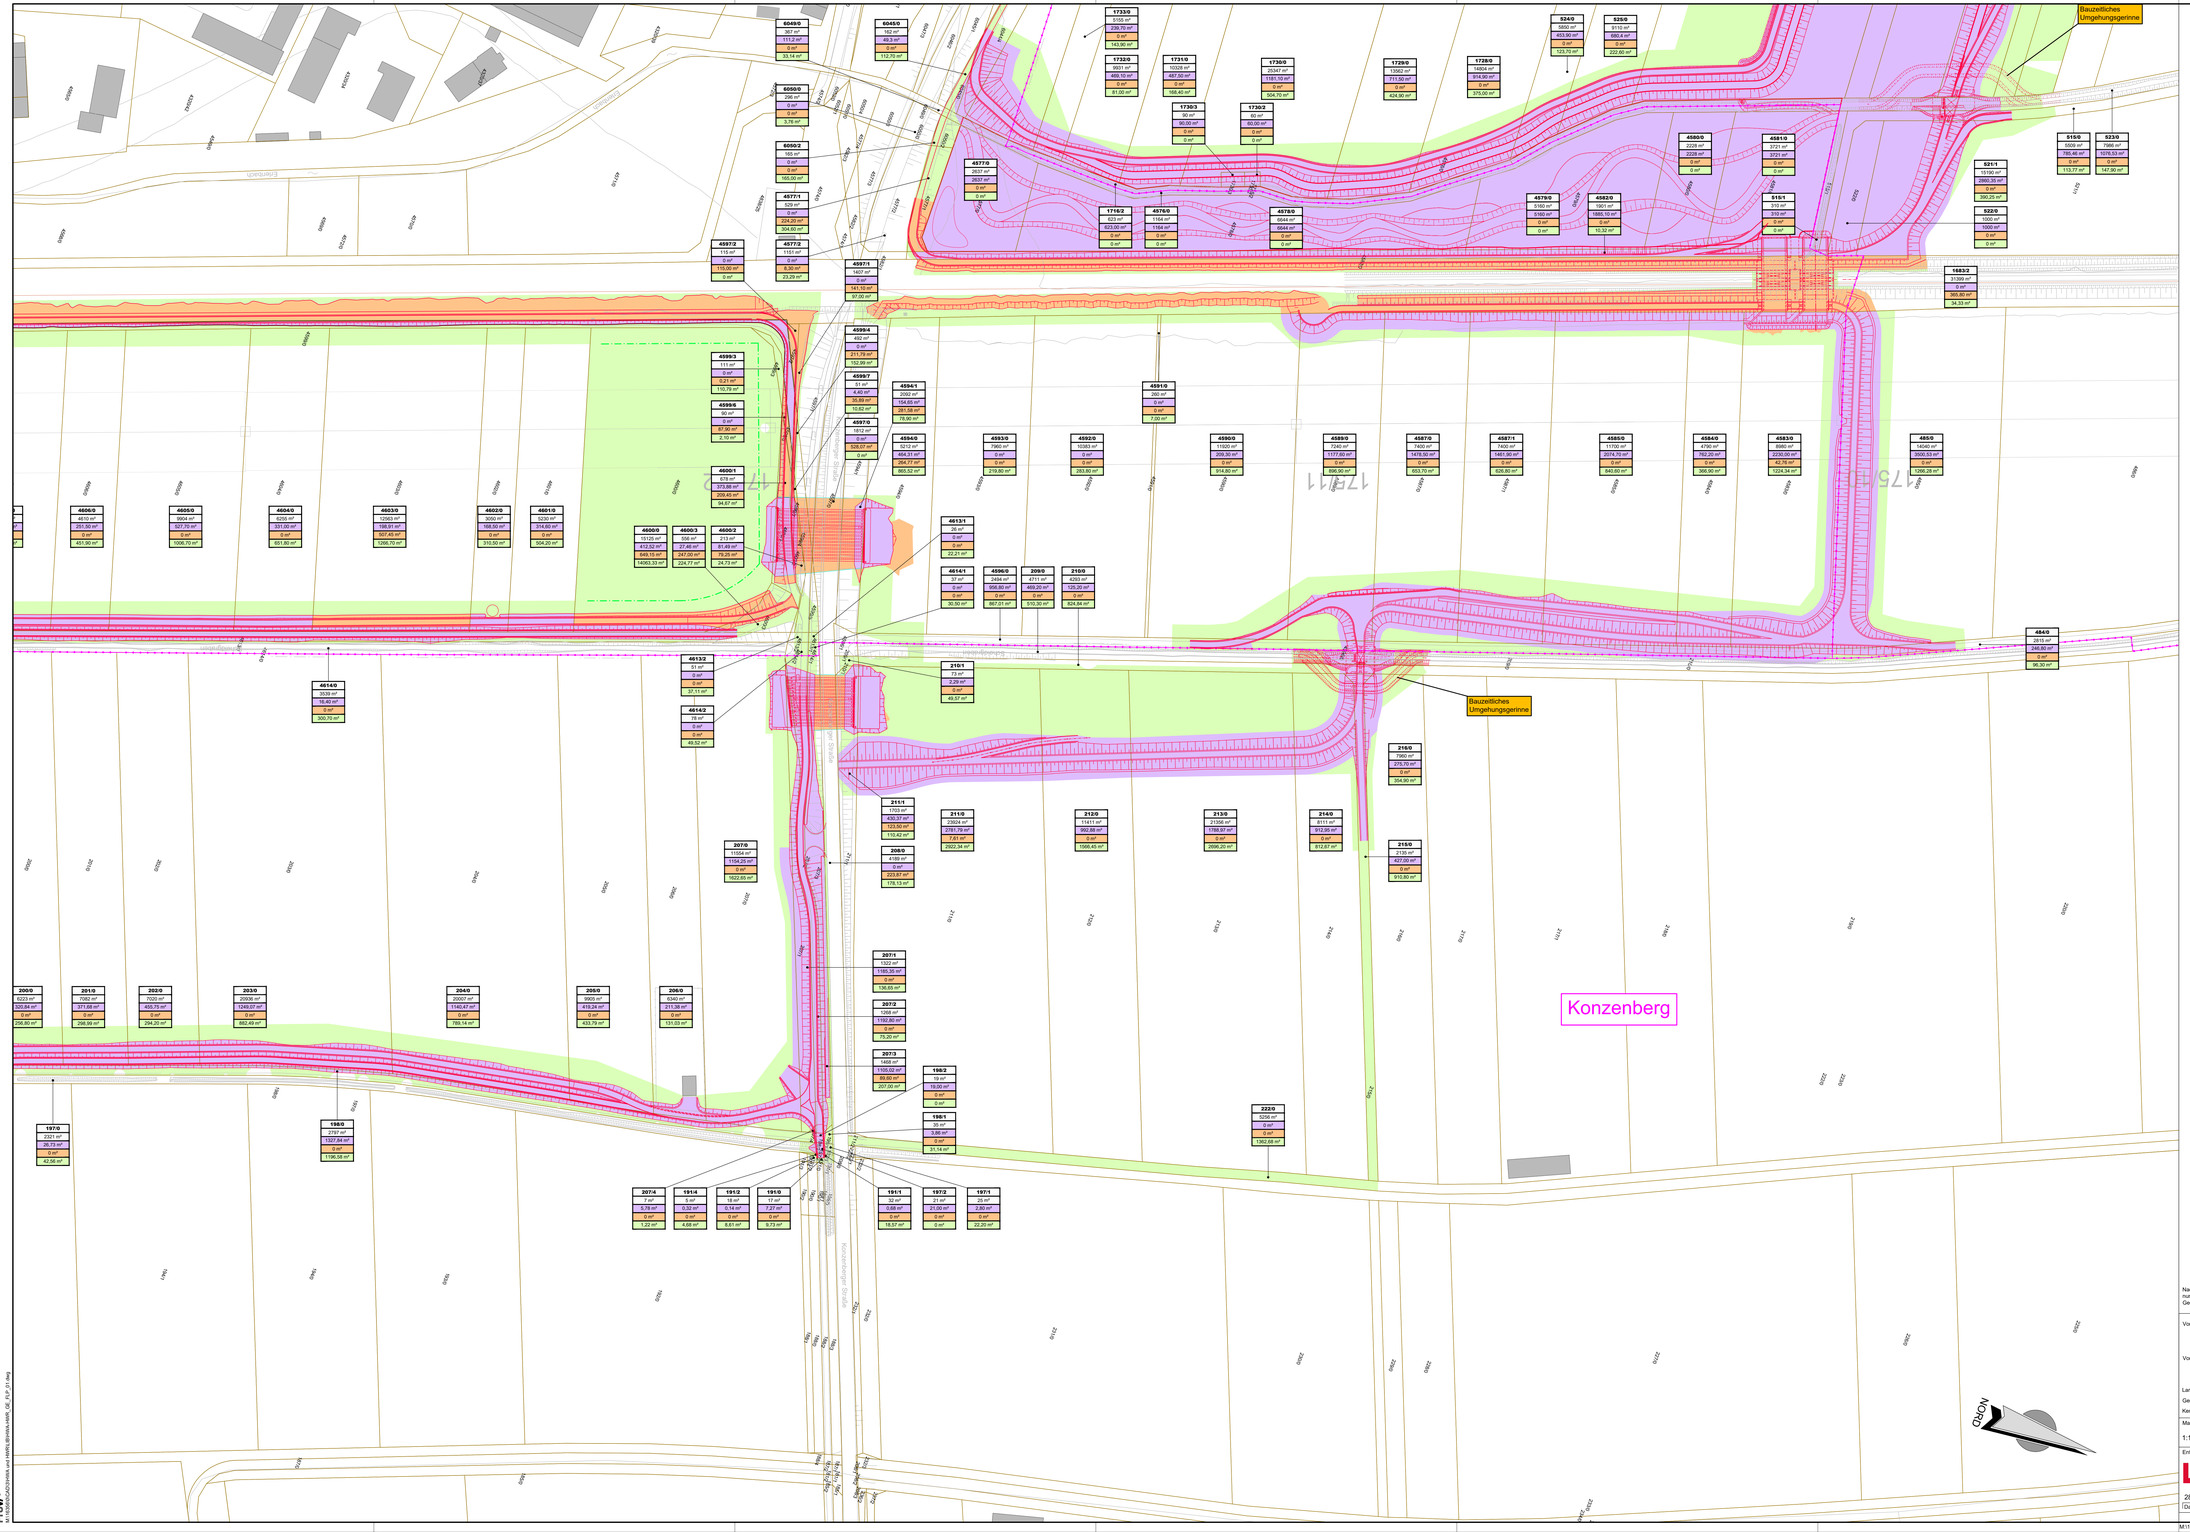

Legende

- Gemeindegrenzen
- Flurstücksgrenzen
- potenzielle Baustraßen und Zuwegungen zu Baustellen
- 5031/15 — Flurstücksnummer
- 8823 m² — Gesamtfläche
- 1,56 m² — zu erwerbende Fläche
- 0,00 m² — Grunddienstbarkeit
- 43,04 m² — bauzeitlich beanspruchte Fläche
- geplante Maßnahmen
- Planung bauzeitliche Maßnahmen
- Bestand Bahnlinie Augsburg-Ulm Strecke 5302 - nachrichtlich Quelle: DB Netz AG, Regionalbereich Süd; Juli 2014
- Bestand (Böschung Gewässer)

Koordinatensystem: Gauß-Krüger (GK) im 4. Meridianstreifen
Höhenbezugssystem: DHHN 2012

Übersicht Blattschnitte

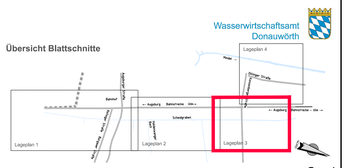

Gew I

Mindel

Hochwasserschutz Burgau

Nachdruck oder Vervielfältigung, auch auszugsweise, nur mit Genehmigung des Herausgebers.
Geobasisdaten © Bayerische Vermessungsverwaltung 2010

Vorhaben:	Gew. I, Mindel Hochwasserschutz Burgau Genehmigungsplanung
Vorhabensträger:	Freistaat Bayern vertreten durch das Wasserwirtschaftsamt Donauwörth Förgstraße 23, 86609 Donauwörth, Tel. 0906/7009-0, Fax 0906/7009-136
Landkreis:	Günzburg
Gemeinde:	Burgau
Kennzeichen:	G1h 774 000 1002
Maßstab:	Hochwasserableitung und -rückleitung
1:1000	Flurstücksplan 3

Anlage: 9.2.3

Plan-Nr.: HWA-HWR_GE_FLP_01-3

	Datum, Name:
entw.	28.07.2022 Ott
gez.	27.06.2024 VDo
gepr.	Juni 2024 Ott
gepr.	Juni 2024 Löffler

Entwurfsverfasser: OBERMEYER Infrastruktur

28.06.2024 Datum — Unterschrift

Vorhabensträger: 01.07.2024 Datum — Gudrun Seidel, Ltd. Baudirektorin

M:\16356\0\CAD\3\HWA Und HWR\LIB\HWA-HWR_GE_FLP_01.dwg