
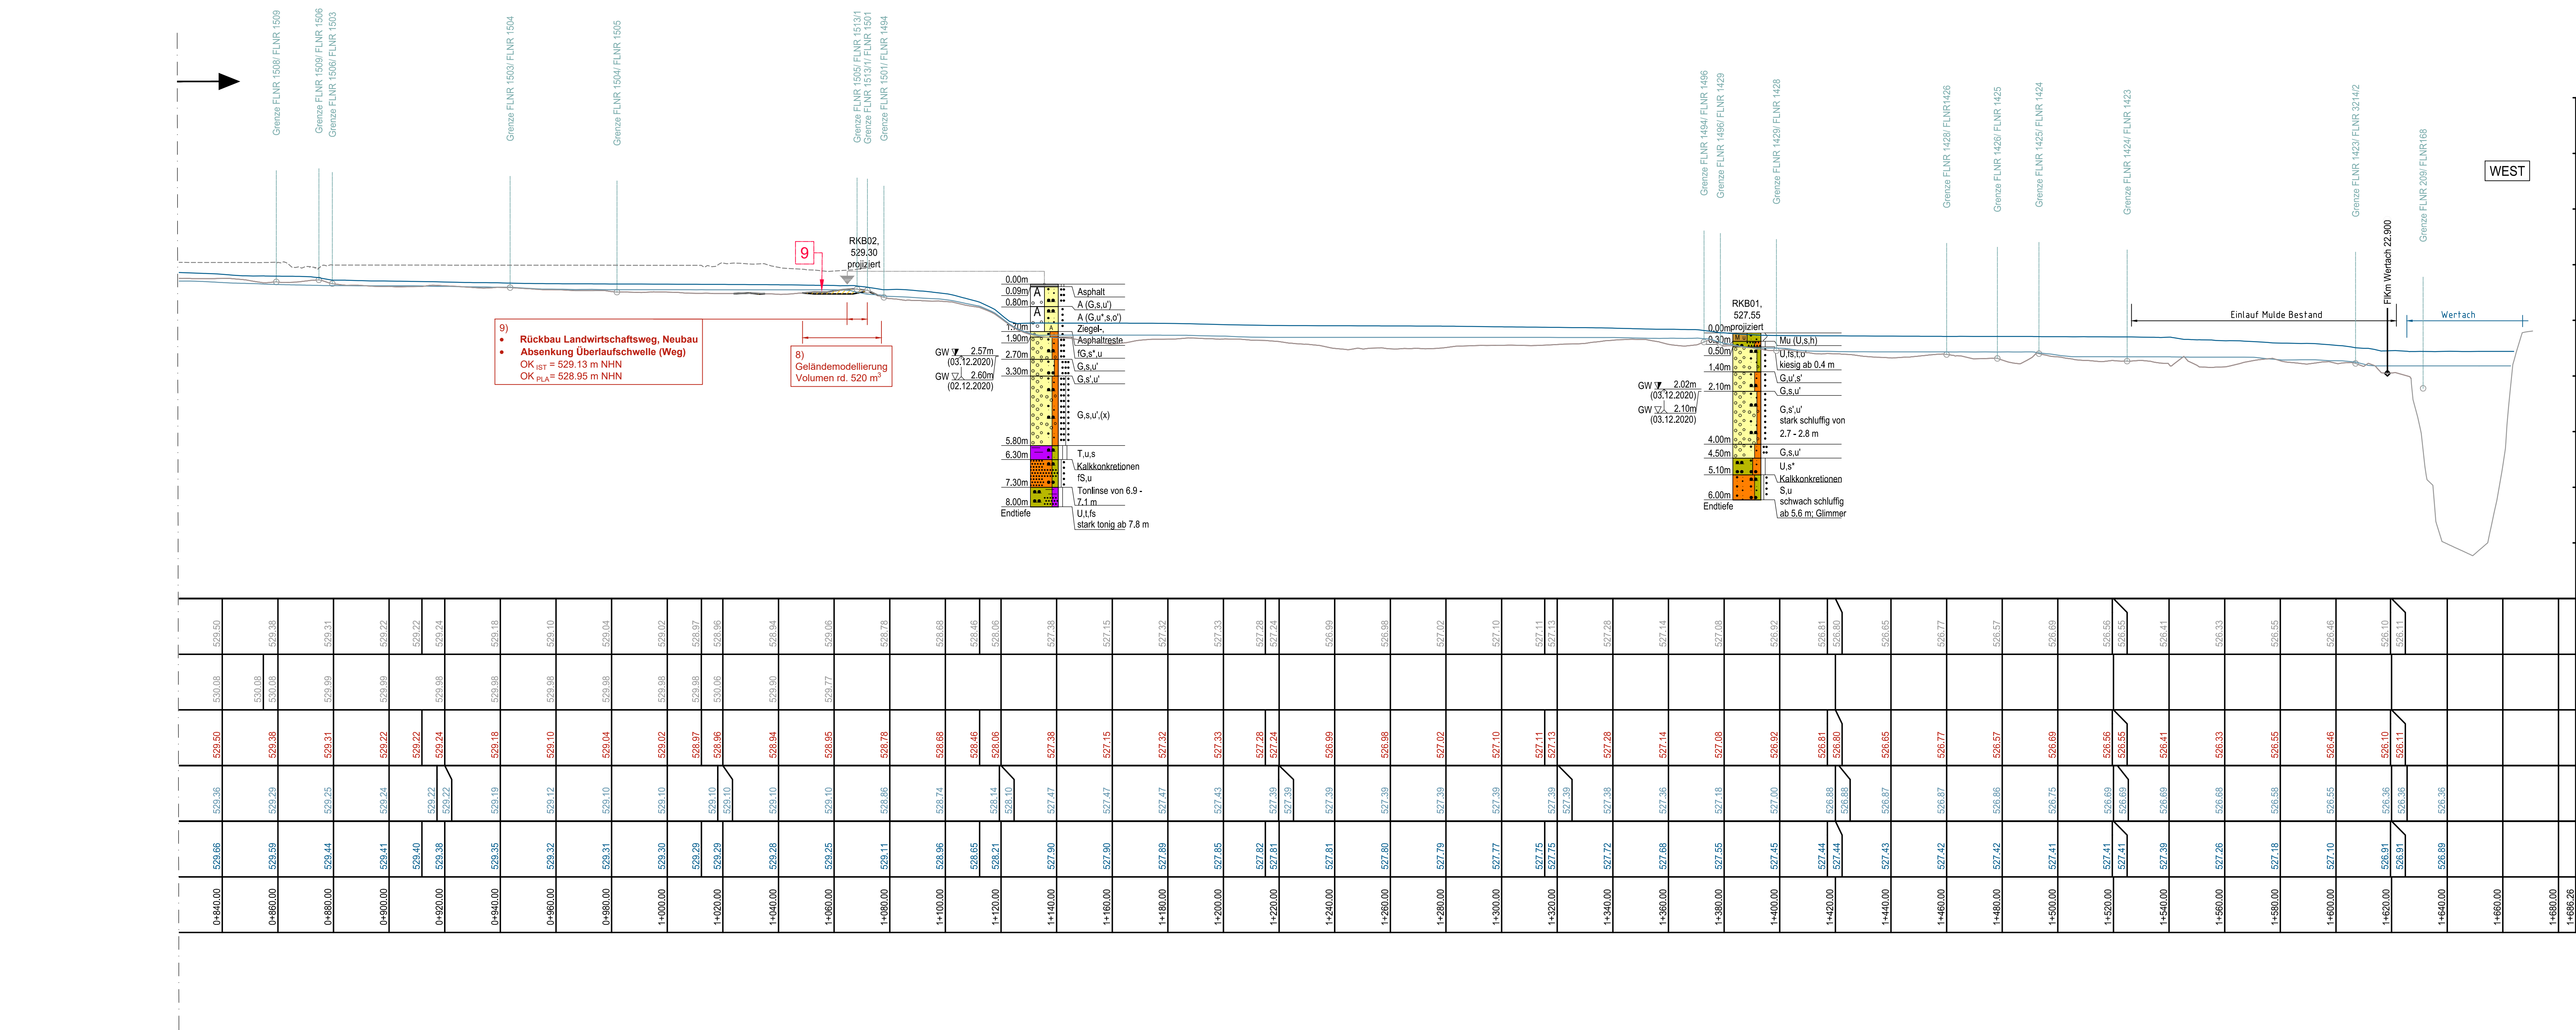


Zeichenerklärung:

Bestand	Planung
Bestehendes Objekt	Planung
Flurstücksnummer ¹	Geplante
Flurstücksgrenze ³	Maßnahme
Text	
Bodendenkmal ⁶	
Versorgungsleitungen Strom:	
Mittelspannungskabel ⁴	

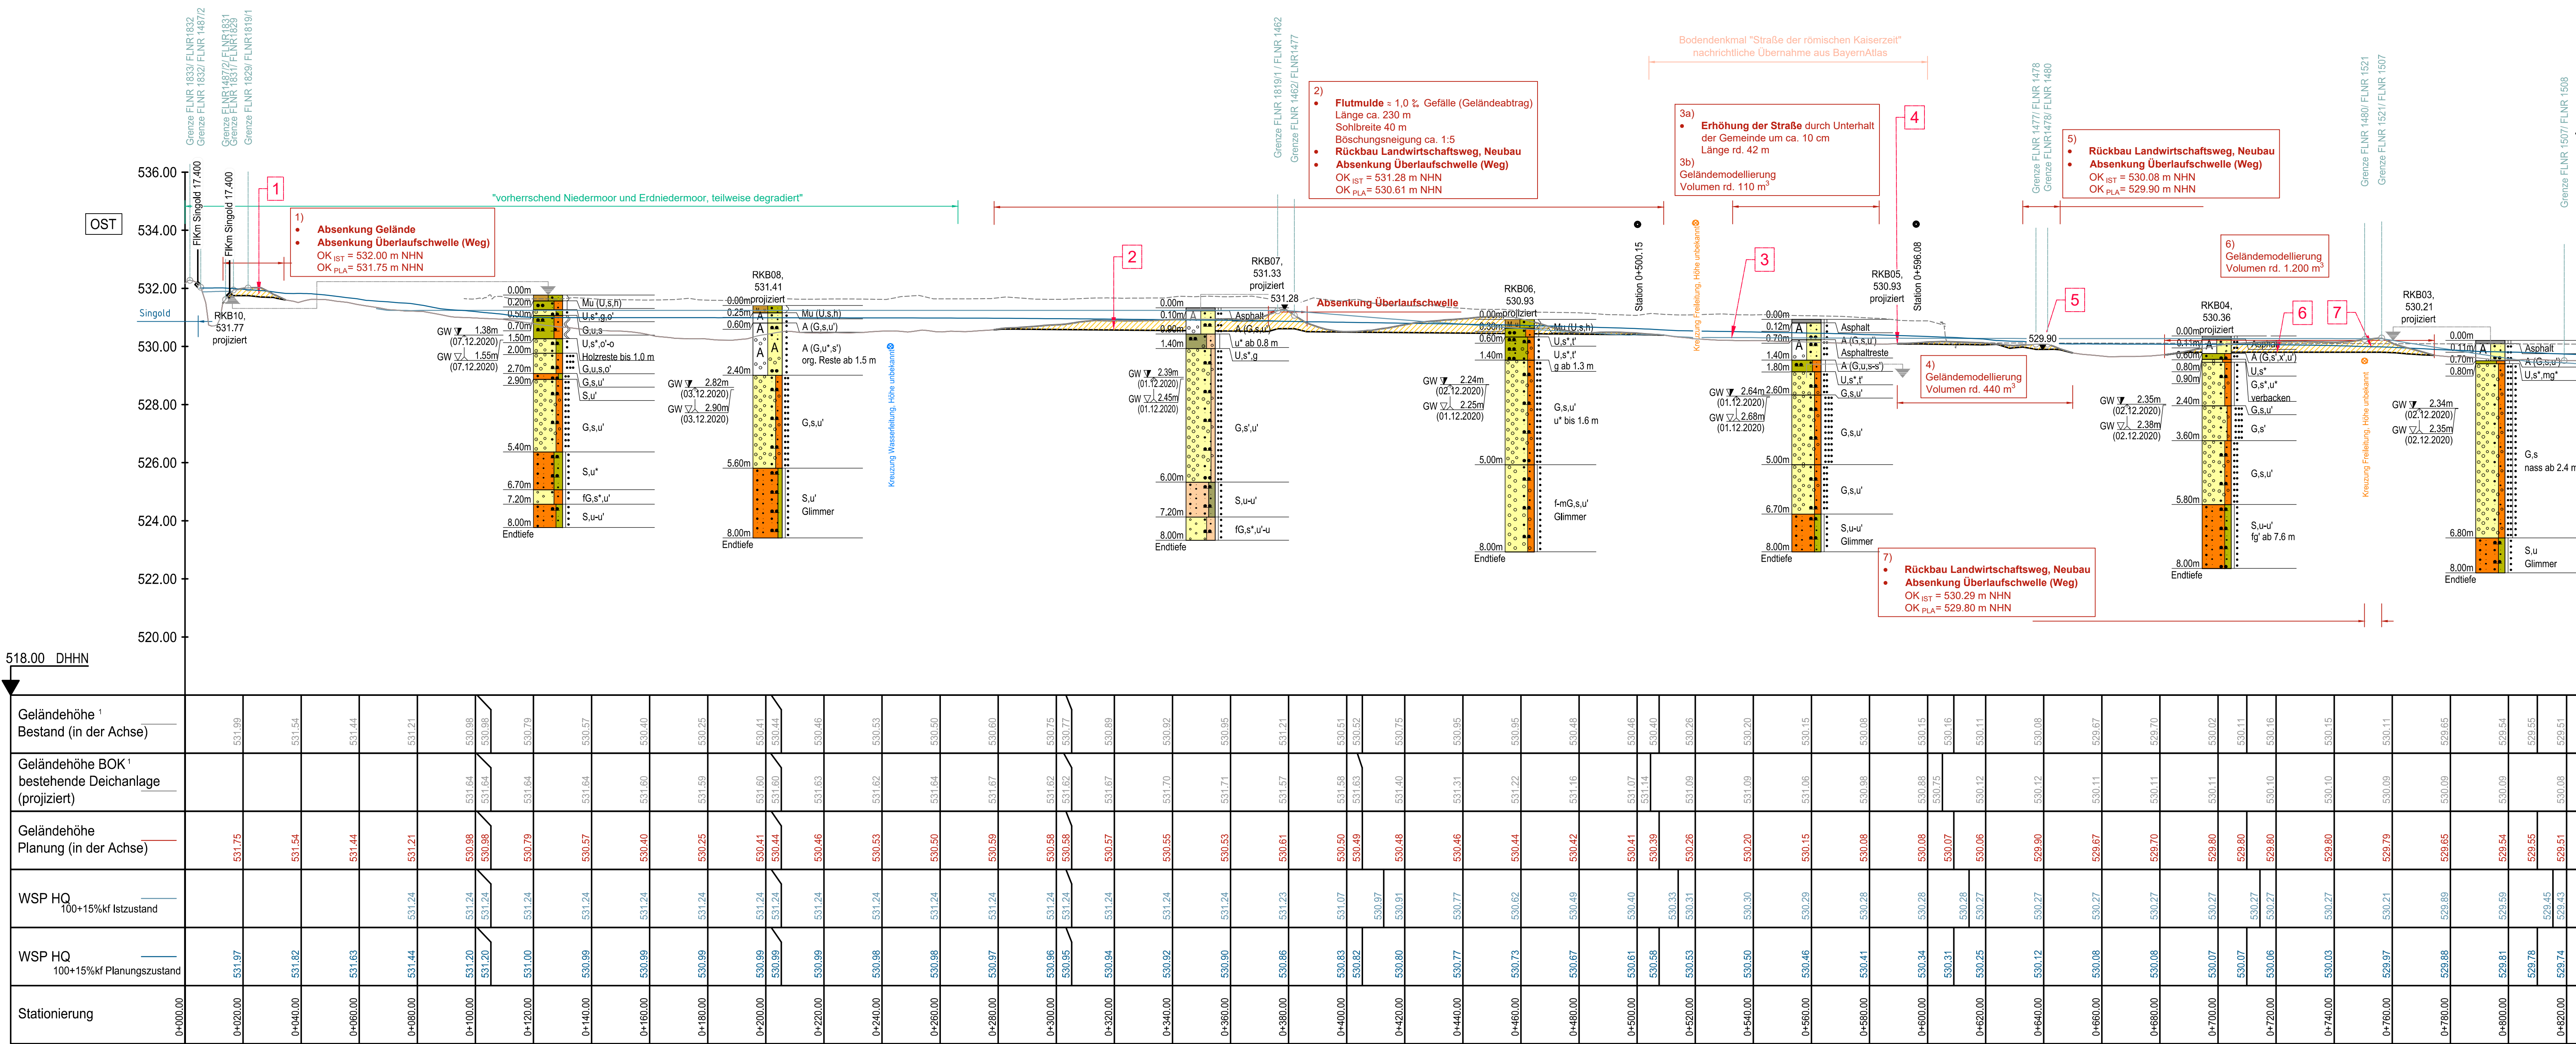

0 20 40 60 m

1:1.000

Grundlagendaten:

- ¹ Geländemodell DGM (enthalten v. WWA Donauwörth am 17.03.2021 (Daten austauschbar))
² Bestandsvermessung iml. Baumkataster (enthalten v. WWA Donauwörth am 04.03.2021 (Daten austauschbar))
³ Digitale Punktwolke (enthalten v. WWA Donauwörth am 17.03.2021 (Daten austauschbar))
⁴ Bestandsplan 1:1000, Stand Nov. 2015 (enthalten v. WWA Donauwörth am 04.03.2021 (Daten austauschbar))
⁵ Monoburgenkarte (enthalten in pdf-Format v. WWA Donauwörth am 04.03.2021 (Daten austauschbar))
⁶ Bodendenkmal "Straße der römischen Kaiserzeit" (enthalten in pdf-Format v. WWA Donauwörth am 04.03.2021 (Daten austauschbar))
⁷ Baugrunderkundung (C) von Geotechnik GmbH, enthalten v. WWA Donauwörth, e-mail v. 22.03.2021, transformiert BGE, Mai 2021, Höhenystem DHM12

⁸ Strom (enthalten in pdf-Format v. WWA Donauwörth am 17.03.2021 (Daten austauschbar))
⁹ Höhenbezugssystem: uTM
Höhenbezugssystem: uTM (Höhenstatus 100) - NH-Höhenystem.
Nachdruck oder Vervielfältigung, auch auszugsweise, nur mit Genehmigung des Herausgebers.

Vorhaben: Wasserrwirtschaftsamt Donauwörth		Helf:	B
Vorhaben: Genehmigungsplanning		Anlagen-Plan-Nr.:	1.4.2
Landkreis: Augsburg		Maßstab:	1:1.000
Gemeinde: Großaitingen		Projekt-Nr.:	sw2105436
Planbezeichnung: Längsschnitt Überleitung		entw.:	Dec. 2022
		gec.:	Dec. 2022
		gepr.:	Dec. 2022
Entwurfsverfasser: BCI		Vorhabensträger: Wasserrwirtschaftsamt Donauwörth	
Büro: BCI - Ingenieure GmbH		Adresse: Postfach 23, 89050 Donauwörth	
Telefon: +49 261 851-1		Telefax: +49 261 851-191	
E-Mail: poststelle@wwa-donauwörth.de		E-Mail: poststelle@wwa-donauwörth.de	
Datum: 24.01.2022		Datum: 24.01.2022	