


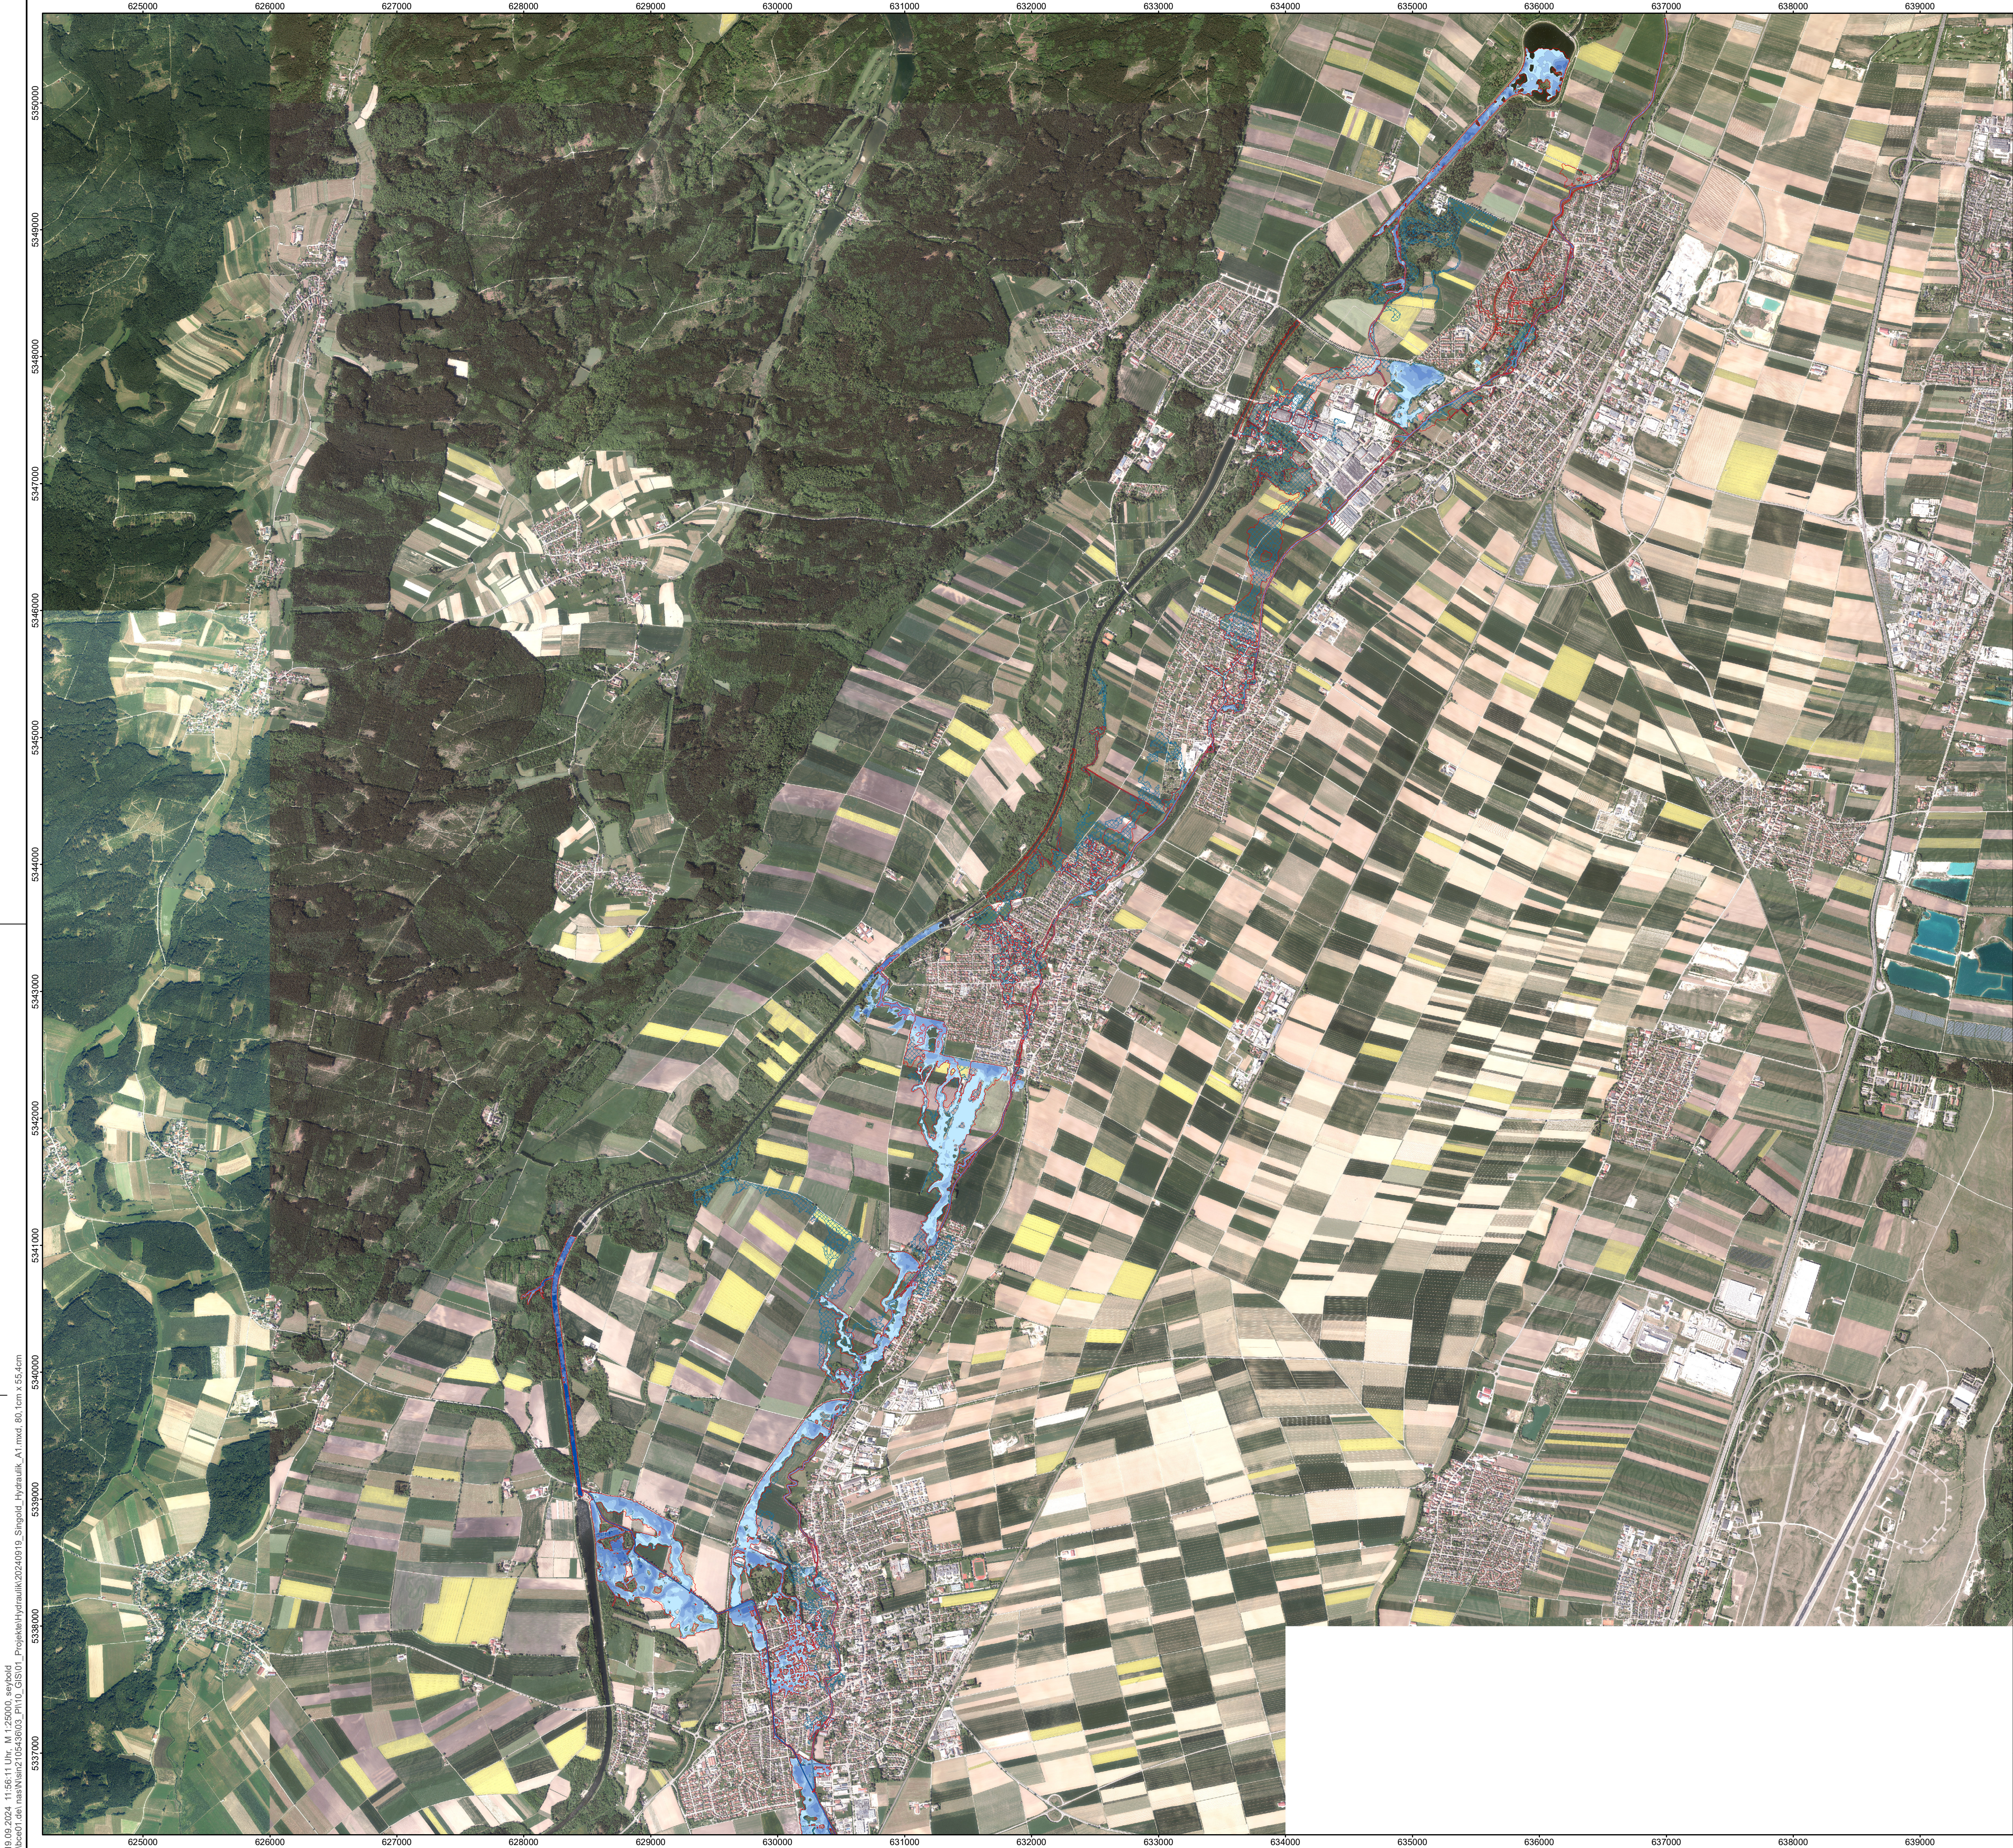

### Zeichenerklärung

Festgesetztes Überschwemmungsgebiet

**Planzustand HQ<sub>100</sub> + 15% Kf**  
max. Wassertiefe [m]

|  |                 |
|--|-----------------|
|  | < 0,10 m        |
|  | 0,10 m - 0,25 m |
|  | 0,25 m - 0,50 m |
|  | 0,50 m - 1,00 m |
|  | 1,00 m - 1,50 m |
|  | 1,50 m - 2,00 m |
|  | > 2,00 m        |

**Istzustand - Umgriff**  
 HQ<sub>100</sub> + 15% Kf

**Hinweis:**  
Die Wassertiefen und Wasserspiegellagen der Wertach sind nicht dargestellt.  
Die Wassertiefen im Bereich der Wertach ergeben sich aus der Überleitung der Singold.  
**Plan\_HQ100+kf - Überlagerte Darstellung (am rechten Ufer)**

**Übersicht**

0 1.000 2.000 3.000 4.000 m

Koordinatensystem: ETRS 1989 UTM Zone 32N

Datengrundlagen:  
USG WMS © Bayerisches Landesamt für Umwelt, [www.lfu.bayern.de](http://www.lfu.bayern.de)  
DOP40 © Bayerische Vermessungsverwaltung – [www.geodaten.bayern.de](http://www.geodaten.bayern.de)  
TopPlus Open © Bundesamt für Kartographie und Geodäsie 2025, Datenquellen: [https://sgx.geodatenzentrum.de/web\\_public/](https://sgx.geodatenzentrum.de/web_public/)  
Datenquellen\_TopPlus\_Open.pdf

|                  |   |              |            |          |
|------------------|---|--------------|------------|----------|
| Vorhabensträger: | <b>Wasserwirtschaftsamt Donauwörth</b><br>Adresse: Förgerstraße 23, 86609 Donauwörth<br>Telefon: 0906/7009-0<br>Telefax: 0906/7009-136<br>Email: <a href="mailto:poststelle@wwa-don.bayern.de">poststelle@wwa-don.bayern.de</a> | Anlage:      | B          |          |
| Vorhaben:        | <b>Genehmigungsplanung</b><br><b>Singold - Überleitung Großaitingen</b>   | Plan-Nr.:    | 4.3.1      |          |
| Landkreis:       | Augsburg   | Projekt-Nr.: | sin2105436 |          |
| Gemeinde:        | Großaitingen   | entw.        | Dez. 2022  | Qasim    |
| Maßstab:         | 1:25.000   | gez.         | Feb. 2024  | Seybold  |
|                  | Übersichtslageplan<br>max. Überschwemmungstiefen<br>HQ <sub>100</sub> + 15% Kf (Planzustand)   | gepr.        | Feb. 2024  | Bonengel |

**BJÖRNSEN BERATENDE INGENIEURE**

Entwurfsverfasser

24.01.2025  
Datum

Dipl.-Ing./FH, M.Eng. S. Bonengel

24.01.2025  
Datum

Ltd. Baudirektorin Gudrun Seidel

19.09.2024 11:56:11 Uhr, M 1:25000, asybold  
Bewertung des Entwurfs: 1:25000, asybold  
Projekt:Hydraulik 20240319\_Singold\_Hydraulik\_A1.mxd, 80, km x 55, km