


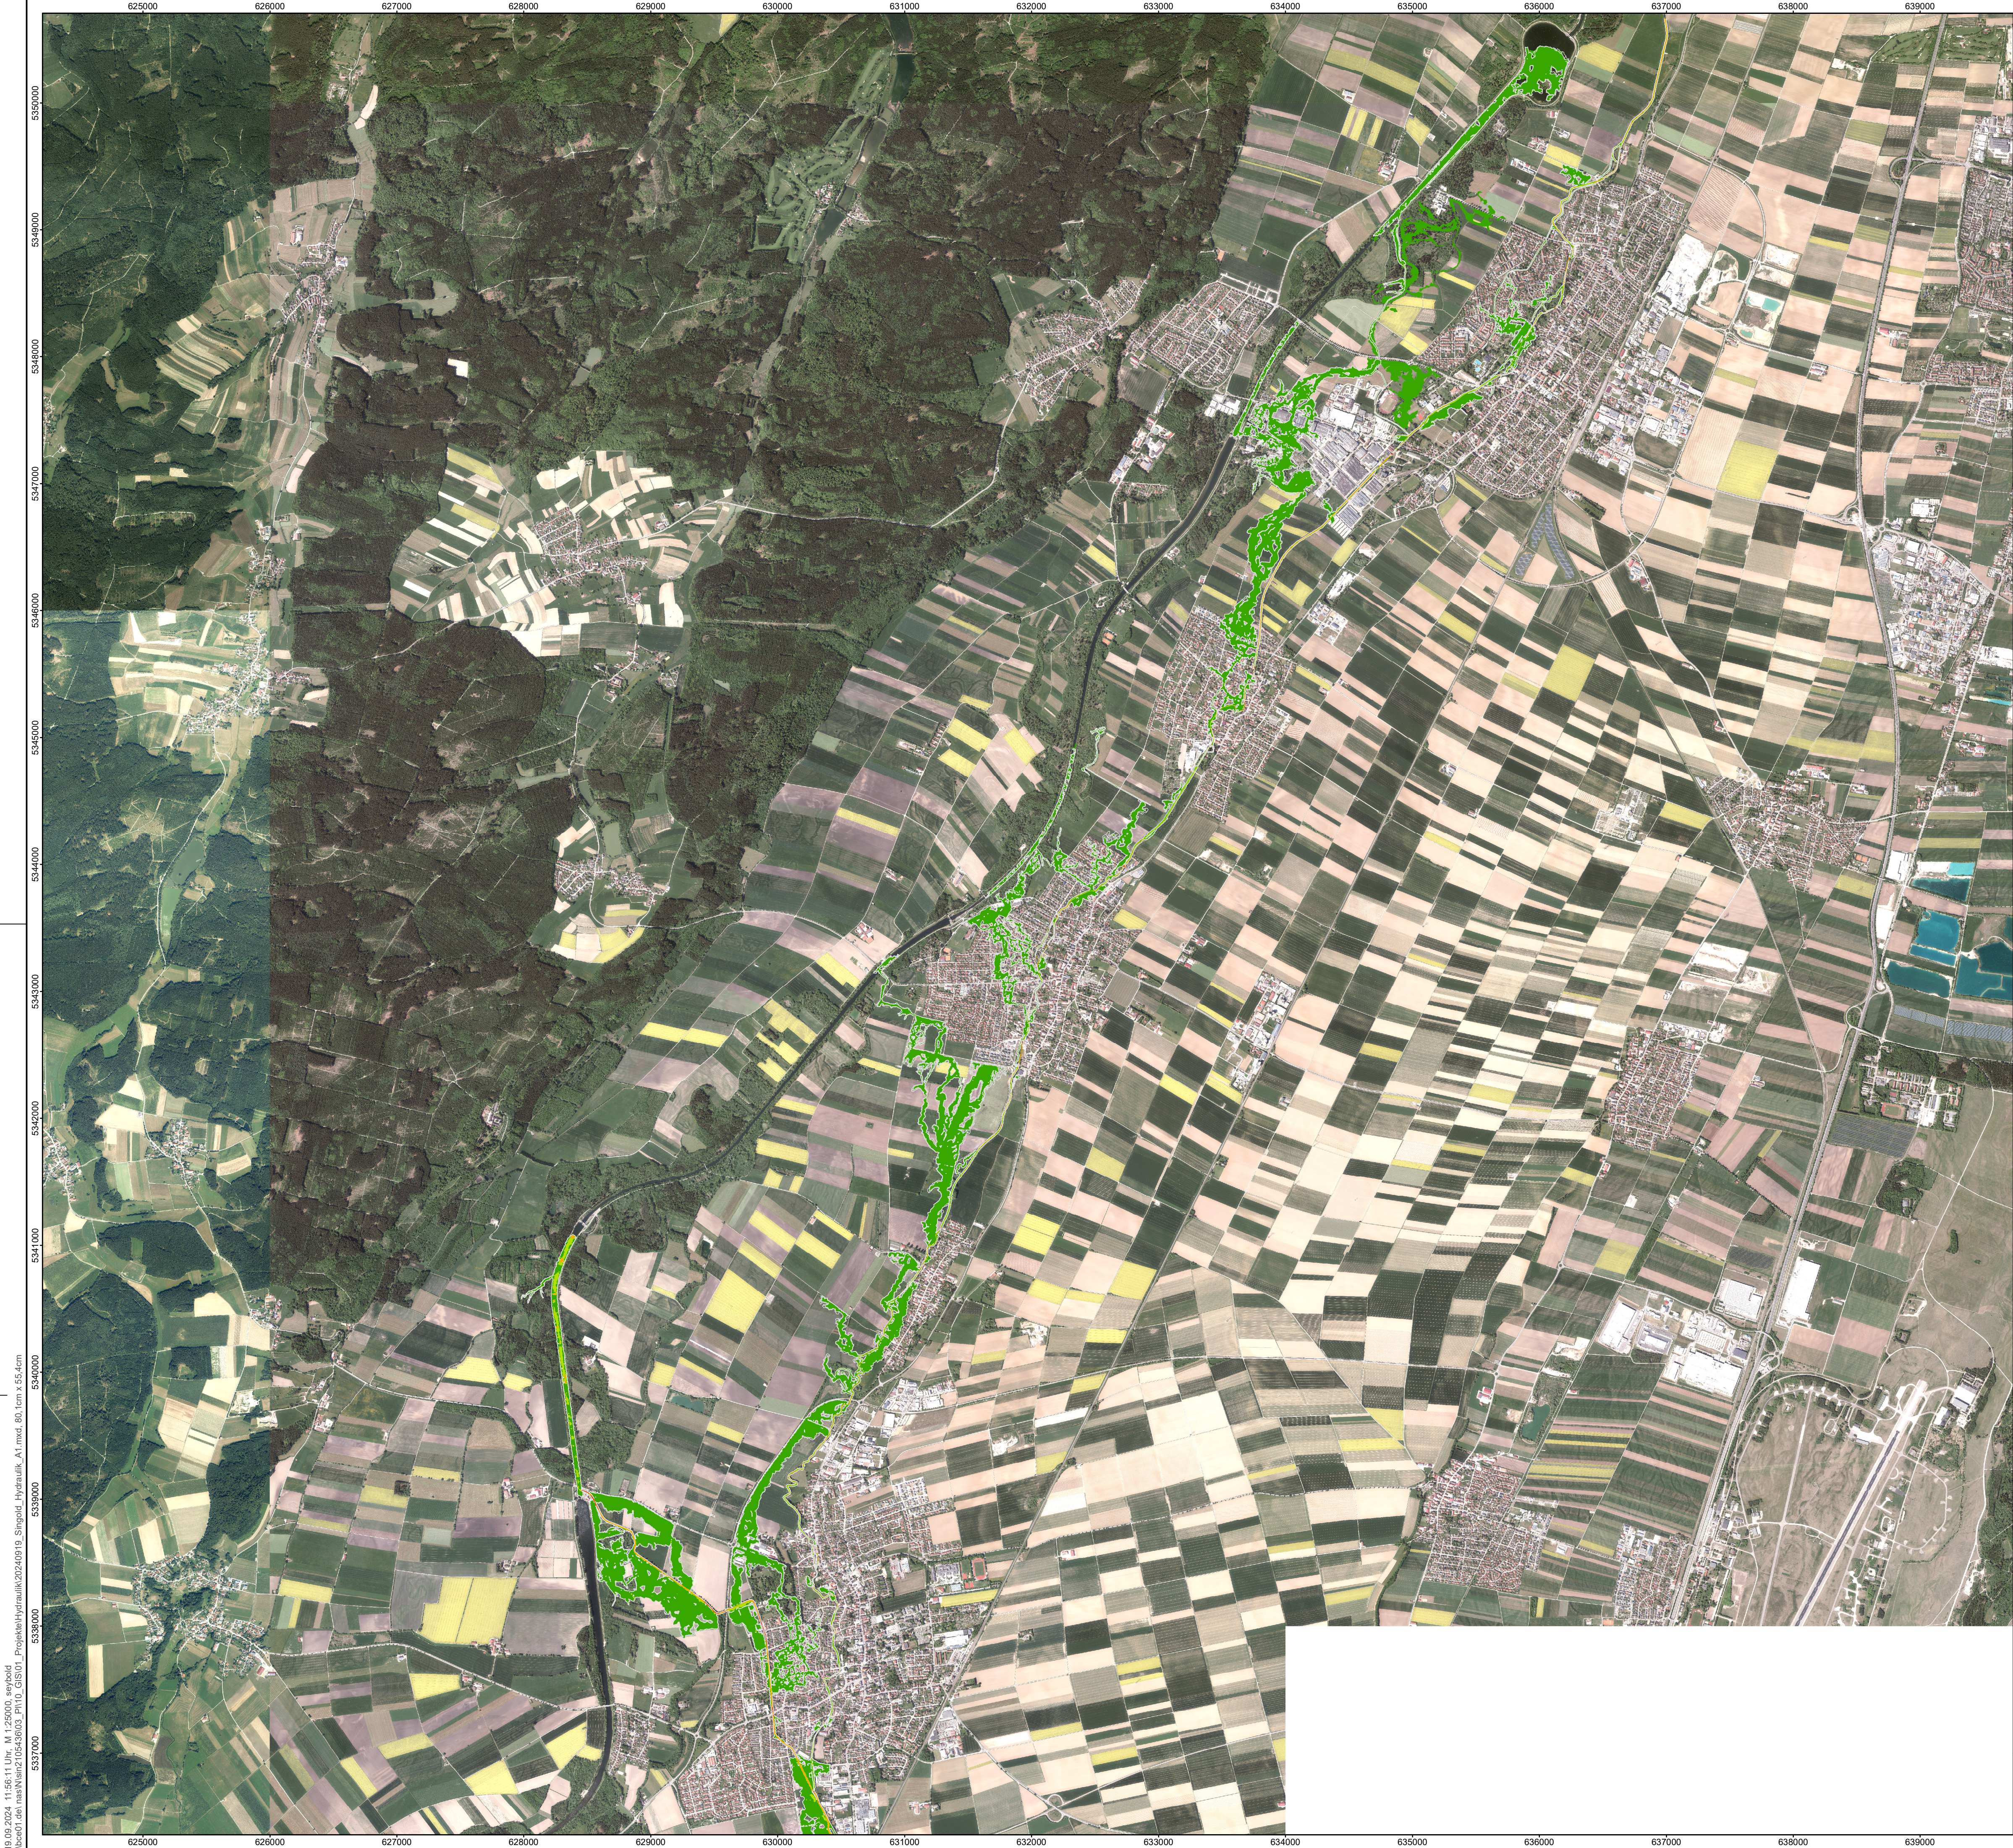

Zeichenerklärung



Istzustand HQ₁₀₀ +15% Kf

max. Fließgeschwindigkeit [m/s]

- < 0,01 m/s (stehendes Gewässer)
- 0,01 m/s - 0,50 m/s
- 0,50 m/s - 1,00 m/s
- 1,00 m/s - 2,00 m/s
- > 2,00 m/s

Hinweis:
Die Fließgeschwindigkeiten der Wertach sind nicht dargestellt.
Die Fließgeschwindigkeiten im Bereich der Wertach ergeben sich aus der Überleitung der Singold.

Übersicht

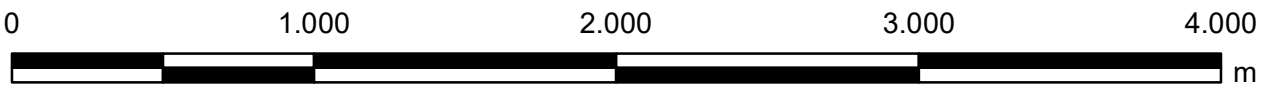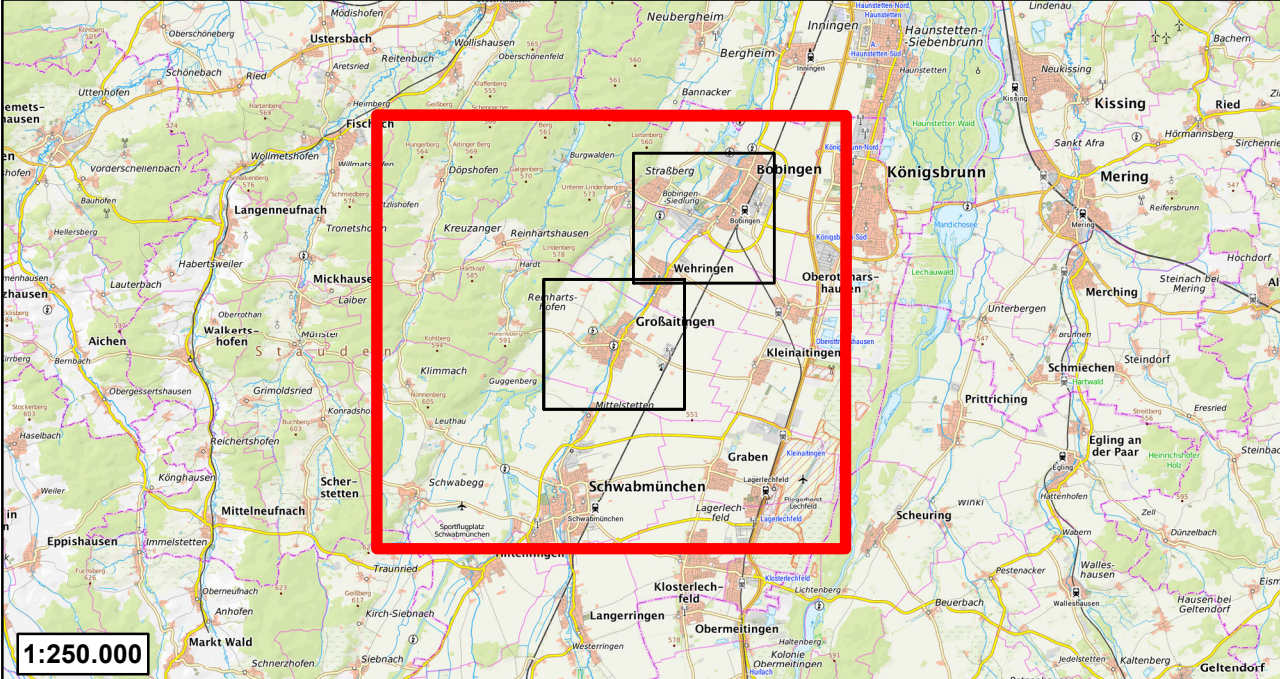

Koordinatensystem: ETRS 1989 UTM Zone 32N
Datengrundlagen:
DOP40 © Bayerische Vermessungsverwaltung – www.geodaten.bayern.de
TopPlus Open © Bundesamt für Kartographie und Geodäsie 2025, Datenquellen: https://sgx.geodatenzentrum.de/web_public/Datenquellen_TopPlus_Open.pdf

Vorhabensträger:	Wasserwirtschaftsamt Donauwörth Adresse: Föhrstraße 23, 86609 Donauwörth Telefon: 0906/7009-0 Telefax: 0906/7009-136 Email: poststelle@wwa-don.bayern.de	Anlage:	B
Vorhaben:	Genehmigungsplanung Singold -Überleitung Großaitingen	Plan-Nr.:	4.6
Landkreis:	Augsburg	Projekt-Nr.:	sin2105436
Gemeinde:	Großaitingen		
Maßstab:	1:25.000	entw.	Dez. 2022 Qasim
	Übersichtslageplan max. Fließgeschwindigkeiten HQ ₁₀₀ + 15% Kf (Istzustand)	gez.	Feb. 2024 Seybold
		gepr.	Feb. 2024 Bonengel
Entwurfsverfasser	BCE BJÖRNSEN BERATENDE INGENIEURE		
24.01.2025 Datum	Dipl.-Ing./FH, M.Eng. S. Bonengel	24.01.2025 Datum	Ltd. Baudirektorin Gudrun Seidel