


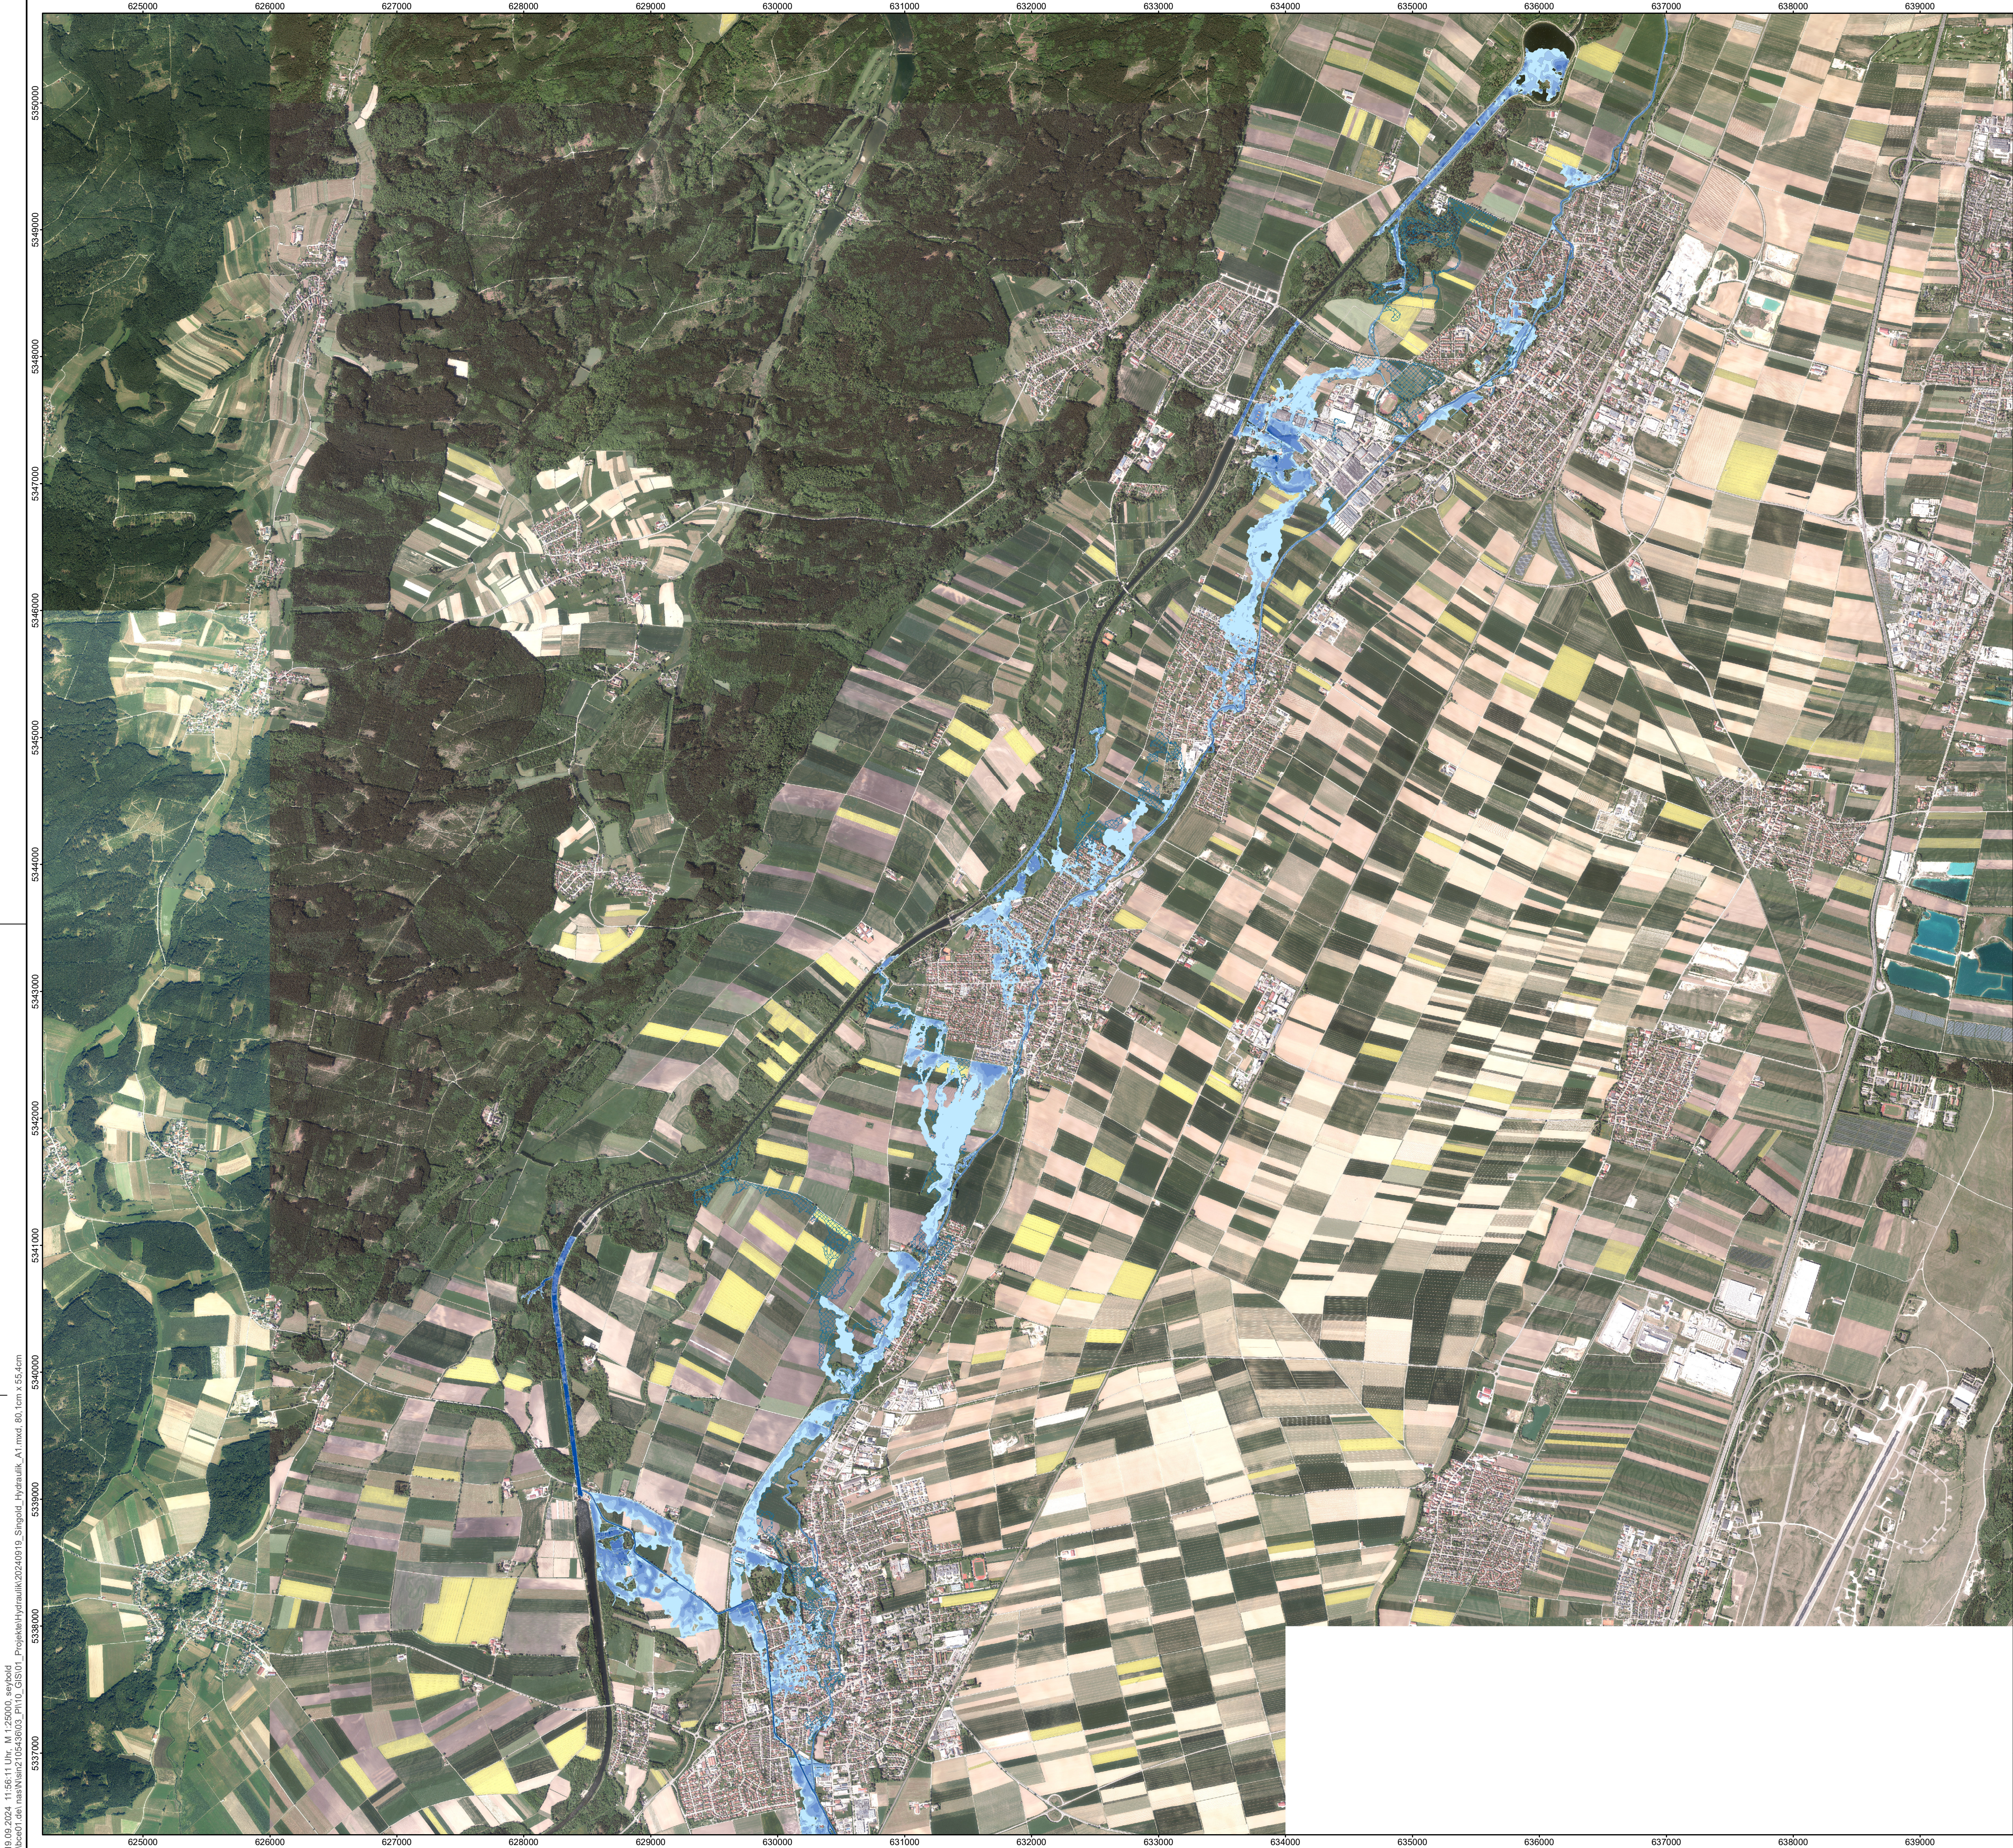


Zeichenerklärung



Festgesetztes Überschwemmungsgebiet



Istzustand HQ₁₀₀ +15% Kf

max. Wassertiefe [m]

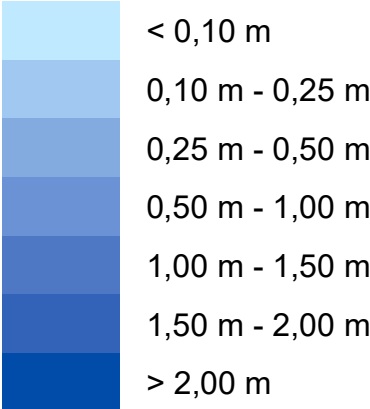

Hinweis:
Die Wassertiefen und Wasserspiegellagen der Wertach sind nicht dargestellt.
Die Wassertiefen im Bereich der Wertach ergeben sich aus der Überleitung der Singold.

Übersicht

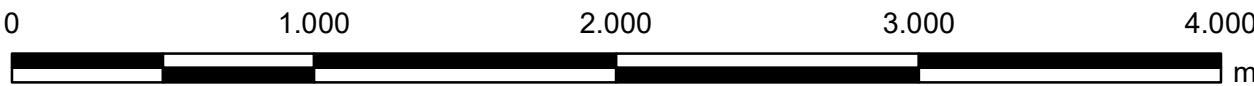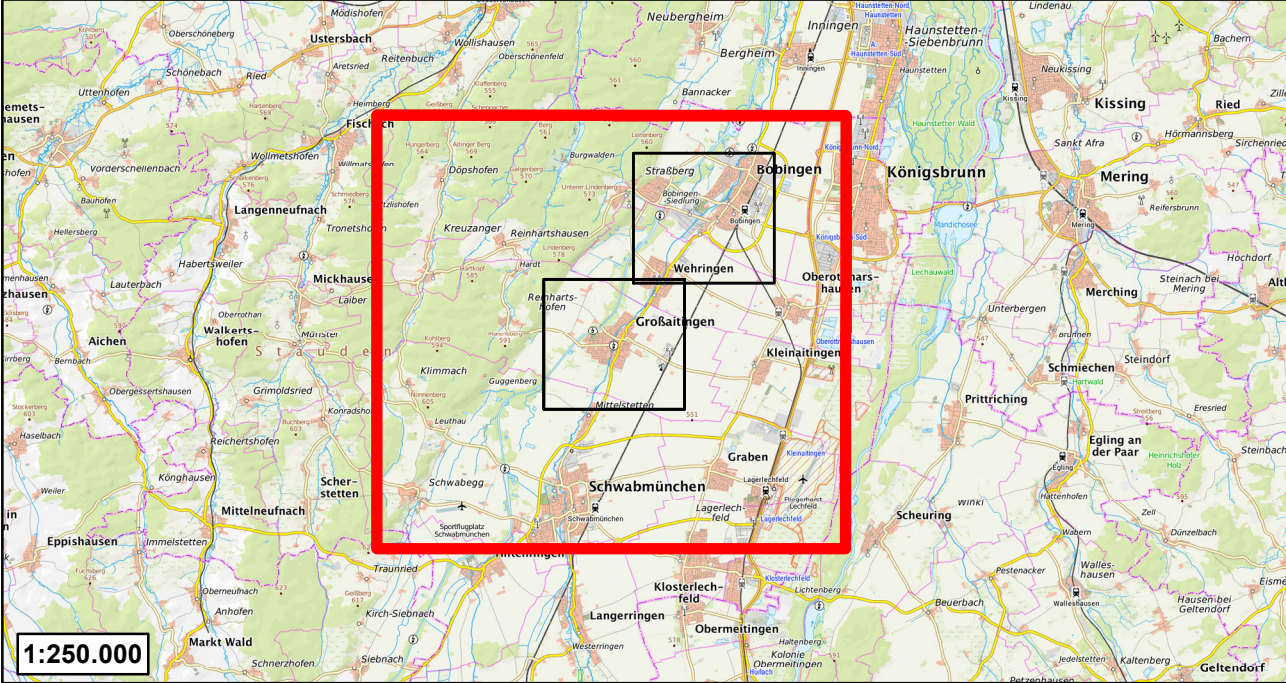

Koordinatensystem: ETRS 1989 UTM Zone 32N
Datengrundlagen:
USG WMS © Bayerisches Landesamt für Umwelt, www.lfu.bayern.de
DOP40 © Bayerische Vermessungsverwaltung – www.geodaten.bayern.de
TopPlus Open © Bundesamt für Kartographie und Geodäsie 2025, Datenquellen: https://sgx.geodatenzentrum.de/web_public/Datenquellen_TopPlus_Open.pdf

Vorhabensträger:	Wasserwirtschaftsamt Donauwörth Adresse: Förgerstraße 23, 86609 Donauwörth Telefon: 0906/7009-0 Telefax: 0906/7009-136 Email: poststelle@wwa-donauwuerth.bayern.de	Anlage:	B		
Vorhaben:	Genehmigungsplanung Singold -Überleitung Großaitingen	Plan-Nr.:	4.2.1		
Landkreis:	Augsburg	Projekt-Nr.:	sin2105436		
Gemeinde:	Großaitingen				
Maßstab:	1:25.000	Übersichtslageplan max. Überschwemmungstiefen HQ ₁₀₀ + 15% Kf (Istzustand)	entw.	Dez. 2022	Qasim
			gez.	Feb. 2024	Seybold
			gepr.	Feb. 2024	Bonengel
Entwurfsverfasser		BjörnSEN Beratende Ingenieure GmbH Maria Trost 3, 56070 Koblenz Telefon: +49 261 88 51-0, Telefax: +49 261 88 51-191 info@bjornsen.de, www.bjornsen.de Standort Augsburg			
24.01.2025 Datum		Dipl.-Ing.(FH), M.Eng. S. Bonengel	24.01.2025 Datum		
			Ltd. Baudirektorin Gudrun Seidel		