


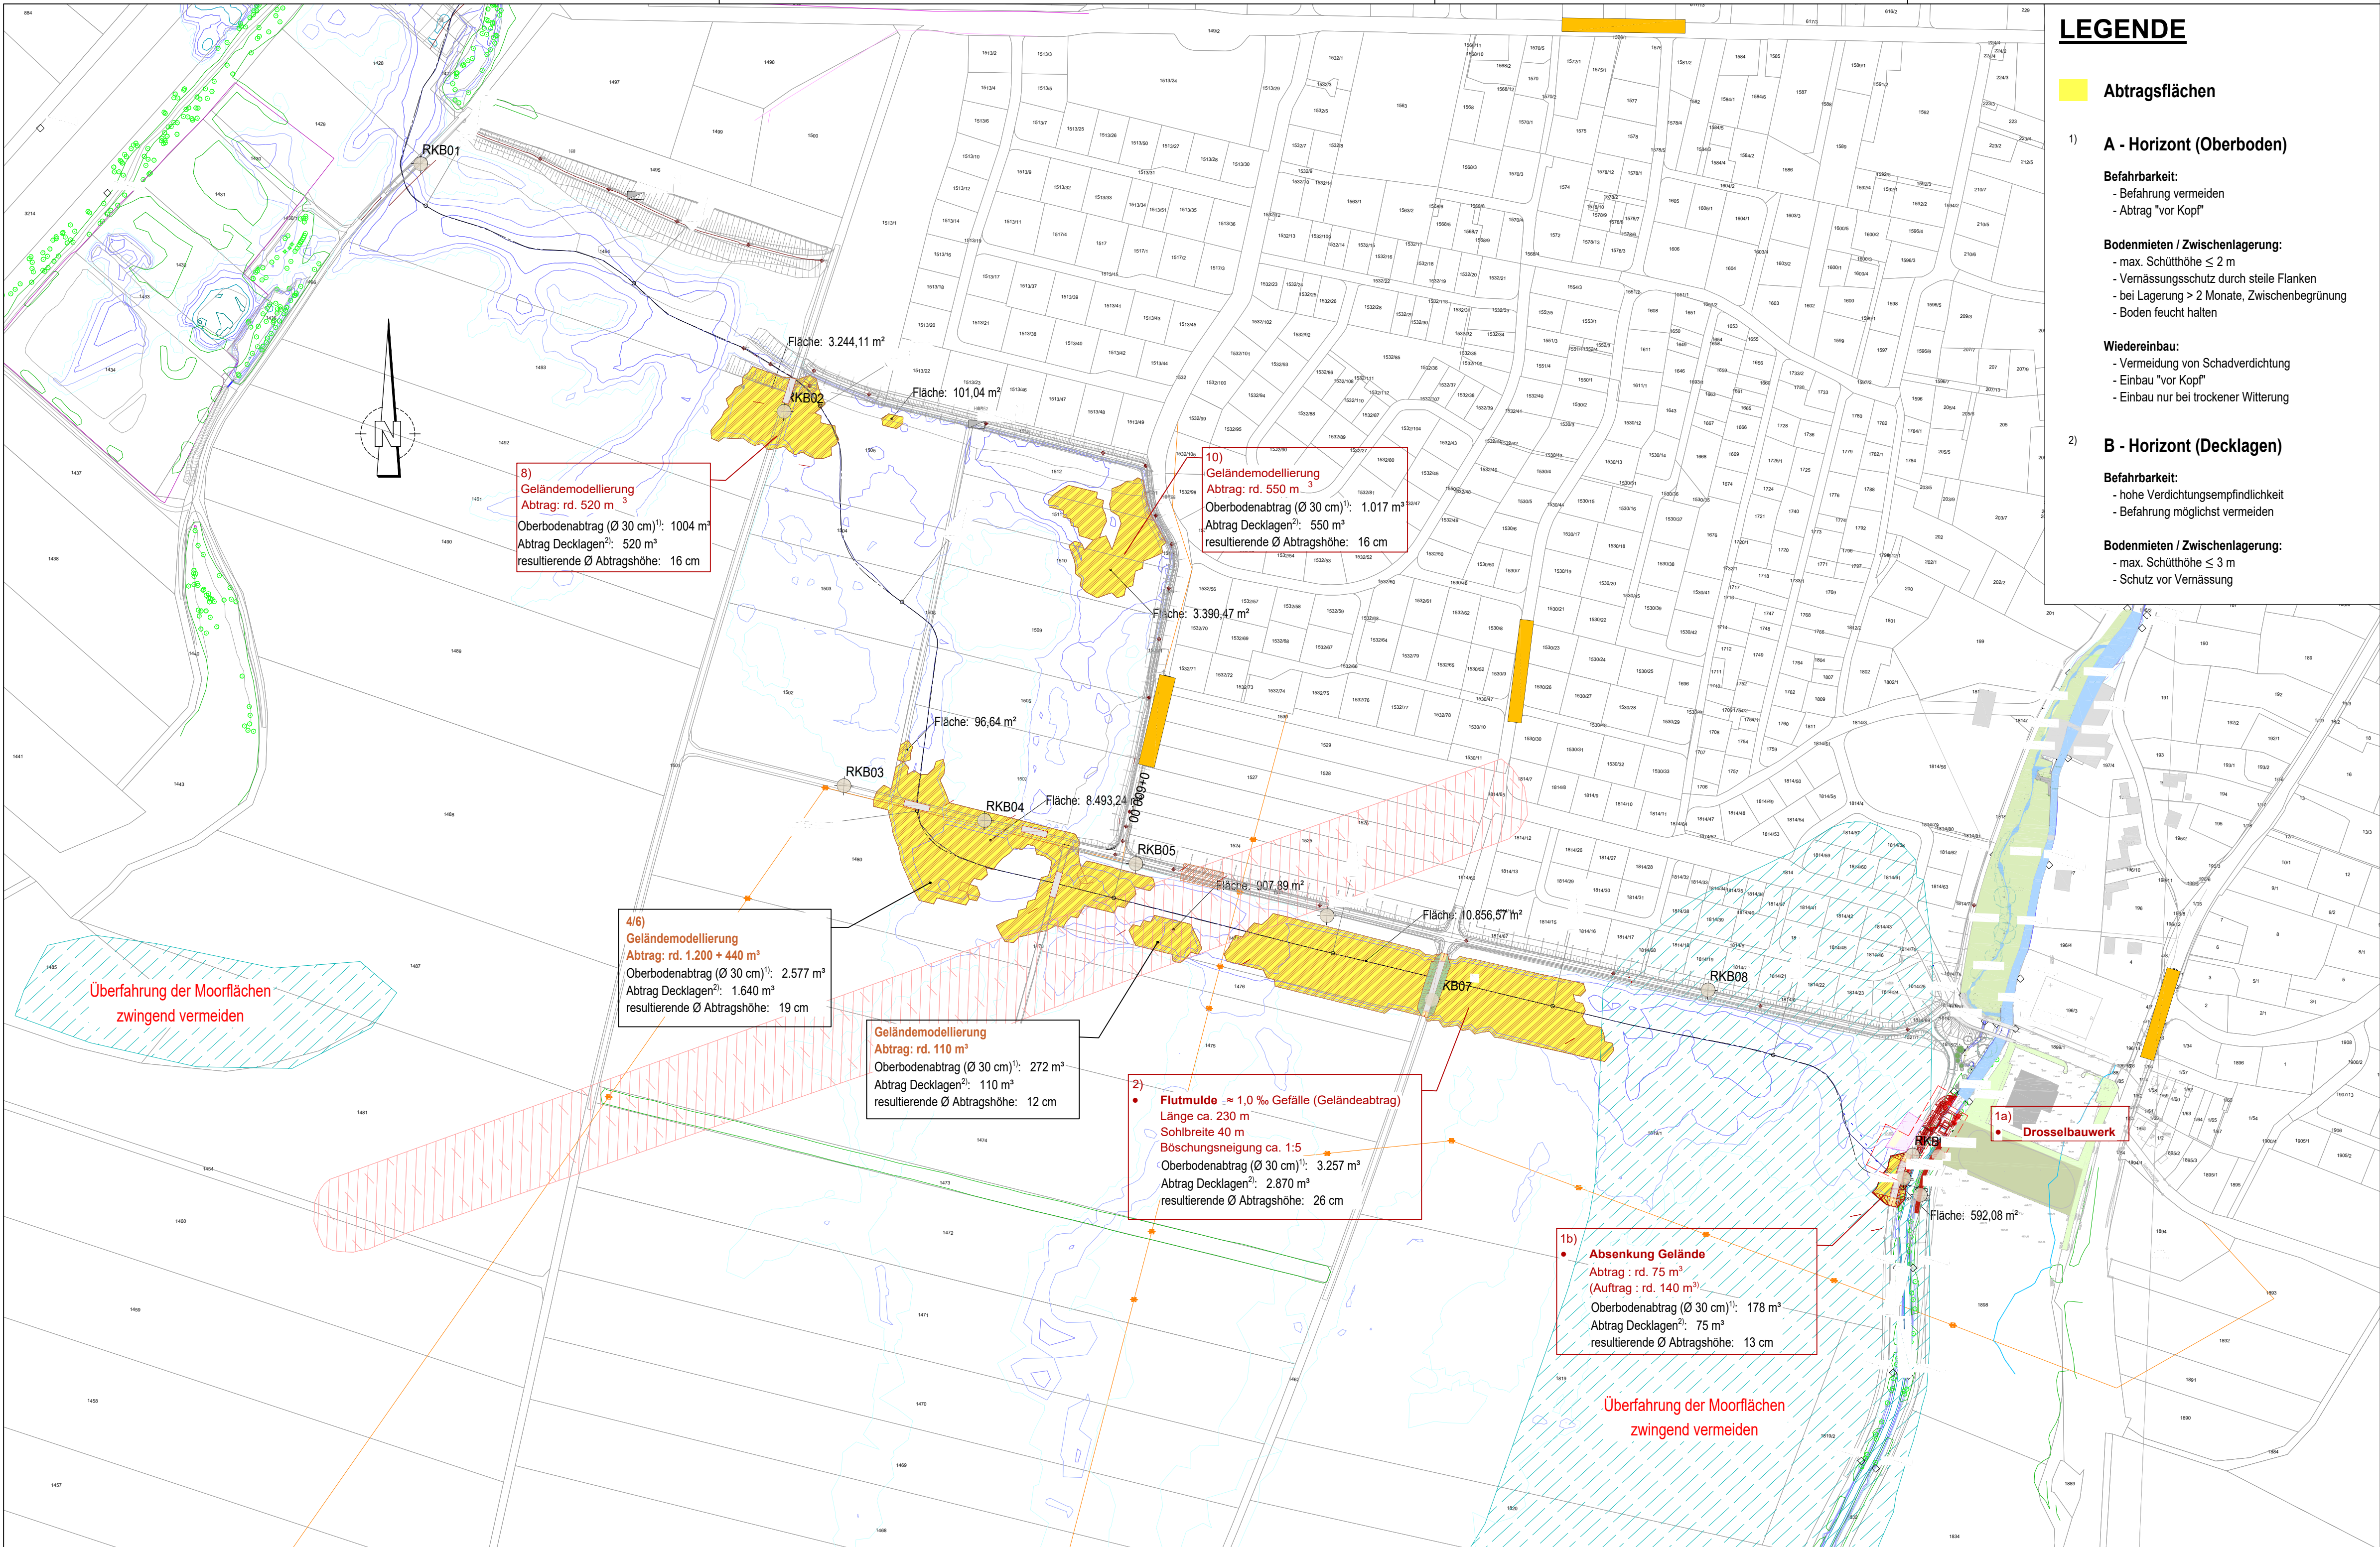

LEGENDE

Abtragsflächen

1) A - Horizont (Oberboden)

Befahrbarkeit:
- Befahrung vermeiden
- Abtrag "vor Kopf"

Bodenmieten / Zwischenlagerung:
- max. Schütthöhe ≤ 2 m
- Vernässungsschutz durch steile Flanken
- bei Lagerung > 2 Monate, Zwischenbegrünung
- Boden feucht halten

Wiedereinbau:
- Vermeidung von Schadverdichtung
- Einbau "vor Kopf"
- Einbau nur bei trockener Witterung

2) B - Horizont (Decklagen)

Befahrbarkeit:
- hohe Verdichtungsempfindlichkeit
- Befahrung möglichst vermeiden

Bodenmieten / Zwischenlagerung:
- max. Schütthöhe ≤ 3 m
- Schutz vor Vernässung

Zeichenerklärung:

Bestand

- Kies ²
- vorherrschend Niedermoor und Erdniedermoor, teilweise degradiert ⁹
- Bodendenkmal "Straße der römischen Kaiserzeit" ¹⁰

Erkundungen ¹¹:

- Schurf
- Bohrung

Planung

- Planung Geplante Maßnahme
- Böschung
- Abtrag

Plangrundlage:
"Übersichtslageplan Vorhaben" B-1.3.1 vom Dez. 2022,
aus der Genehmigungsplanung Singold - Überleitung Großaitingen,
Entwurfsverfasser: Björnsen Beratende Ingenieure GmbH

CRYSTAL
GEOTECHNIK

BERATENDE INGENIEURE & GEOLOGEN GMBH
INSTITUT FÜR ERD- UND GRUNDBAU HYDROGEOLOGISCHE BERATUNG
HOFSTATTSTRASSE 28 D-86919 UTING TELEFON 08906/95894-0
SCHLÜSTERGASSE 14 D-85912 WASSERBURG TELEFON 08971/92278-0

Bauherr
WWA Donauwörth
Projekt
Gew II, Singold; Singold-Überleitung Großaitingen
Planinhalt
Bodenschutzplan

Maßstab	gezeichnet	Datum	geprüft
1 : 2.500	TH	24.01.2025	RA
Projekt-Nr.	CAD-Plan Nr.	Anlage	
B 201615	11	A-6.2	
Änderungen		Datum	gezeichnet geprüft