

Zeichenerklärung

- Flußkilometrierung Wertach
- amtl. Fließgewässernetz (FGN25)
- Wehr
- Wasserkraftanlage mit Nr.
- Gleiskörper Localbahn
- Uferbegleitweg
- Flurstücksgrenzen

Hinweis: Die Mehrfachnennung von Signaturen ergibt sich durch die Zuordnung von Einzelmaßnahmen zu Teilmaßnahmen. Auf diese Weise wird deutlich, welche Einzelmaßnahmen für welche Teilmaßnahme erforderlich sind.

Teilmaßnahme 3 "Technische Gewässerbettaufweitung/Uferabflachung"

- Flächenverfügbarkeit prüfen
- Verkleinerung Kleingartenfläche
- Wegfall mit Bereitstellung Ersatzfläche Kleingarten
- Aufweitung des Gewässerbetts durch einseitige Uferabflachung (BY-CODE 72.4)
- Naturnahe Böschungsmodellierung (BY-CODE 72.1)
- Modellierung von Flachwasserbereichen (BY-CODE 72.1)
- Einbau von Strömungslenkern wie Buhnen, Störsteinen oder Totholz (LAWA-CODE 71)
- Einbau von unterschiedlichem Sohlmaterial wie Steine/Schotter/Kies, Sand/Schluff/Ton (LAWA-CODE 71)
- Mäandrierung/Geschwungene Böschungsunterkante modellieren (BY-CODE 72.4)
- Einbau von Raubäumen und Wurzelstöcken (möglichst vor Ort aus Auflichtung/Verjüngung/Aufwertung Uferbegleitgehölz gewonnen) (LAWA-CODE 71)
- Rückverlegung Localbahngleis
- Wegerückverlegung
- Wegeneubau
- Rampe (Zugänglichkeit und/oder Unterhaltung)
- Bau von Sitzstufen/-treppen oder Rampen im Uferbereich
- Bau von Sitzmöglichkeiten
- Bau von Wasser- und Naturerlebnisplätzen

Teilmaßnahme 5 "Optimierung Abflussverhältnisse"



- Erhöhung der Einleitungsmenge aus dem Wertachkanal bei mittleren Verhältnissen (BY-CODE 63.1)

Teilmaßnahme 6 "Zugänglichkeit und Verweilmöglichkeiten herstellen"

- Flächenverfügbarkeit prüfen
- Verkleinerung Kleingartenfläche
- Wegfall mit Bereitstellung Ersatzfläche Kleingarten
- Bau von Sitzstufen/-treppen oder Rampen im Uferbereich
- Bau von Sitzmöglichkeiten
- Bau von Wasser- und Naturerlebnisplätzen

Teilmaßnahme 7 "Neubau und Anpassung Uferbegleitweg"

- Flächenverfügbarkeit prüfen
- Verkleinerung Kleingartenfläche
- Wegfall mit Bereitstellung Ersatzfläche Kleingarten
- Wegeanpassung
- Wegeneubau
- Barrierefreiheit herstellen
- Brückenneubau

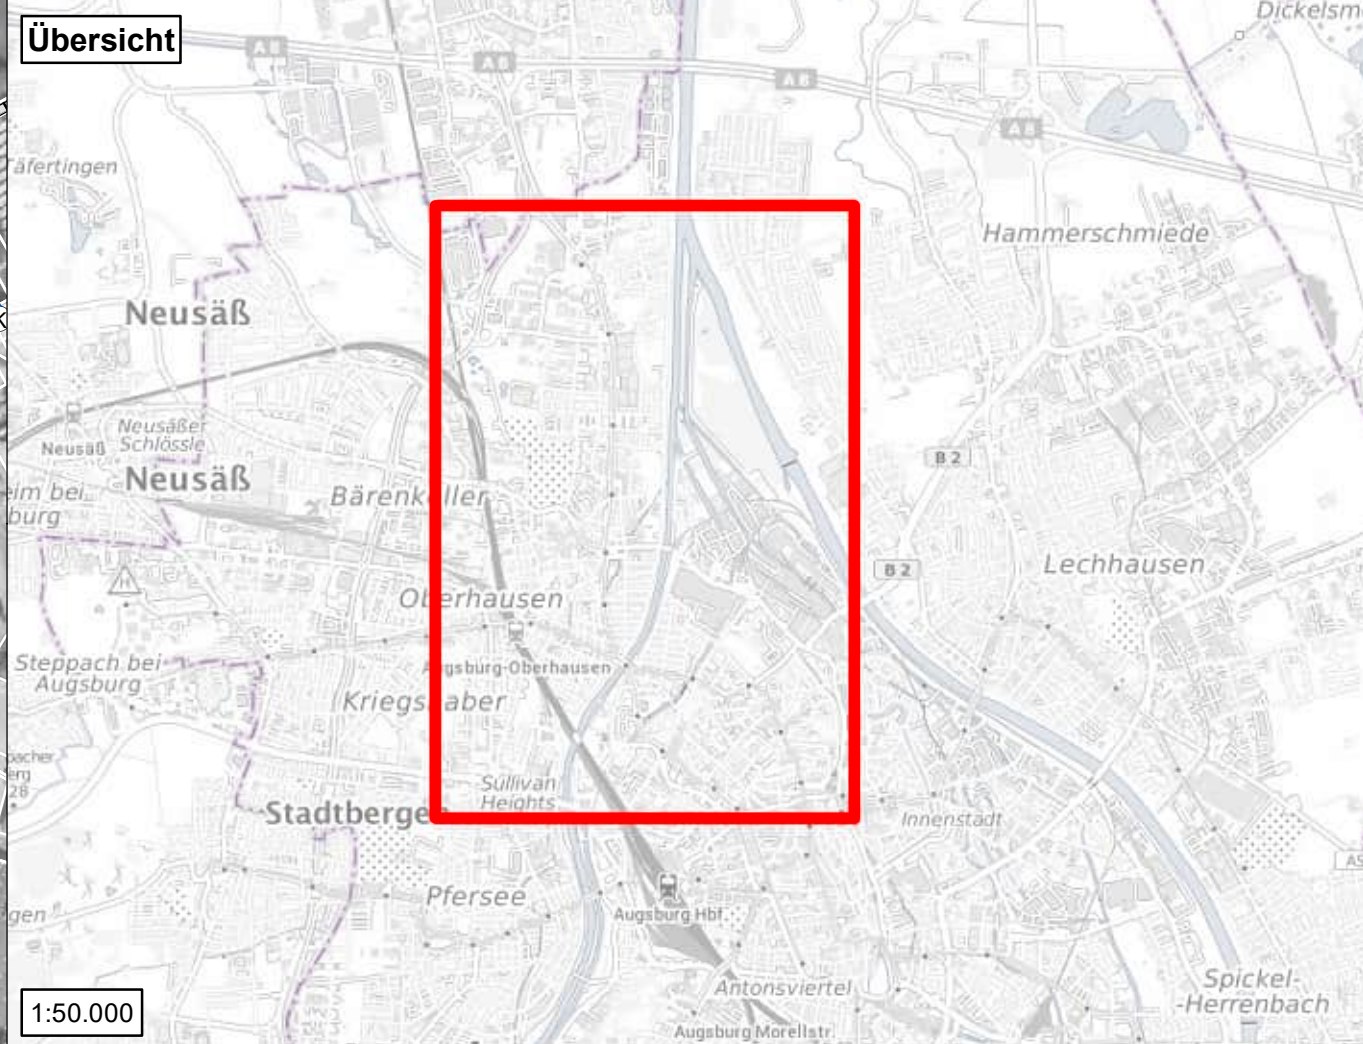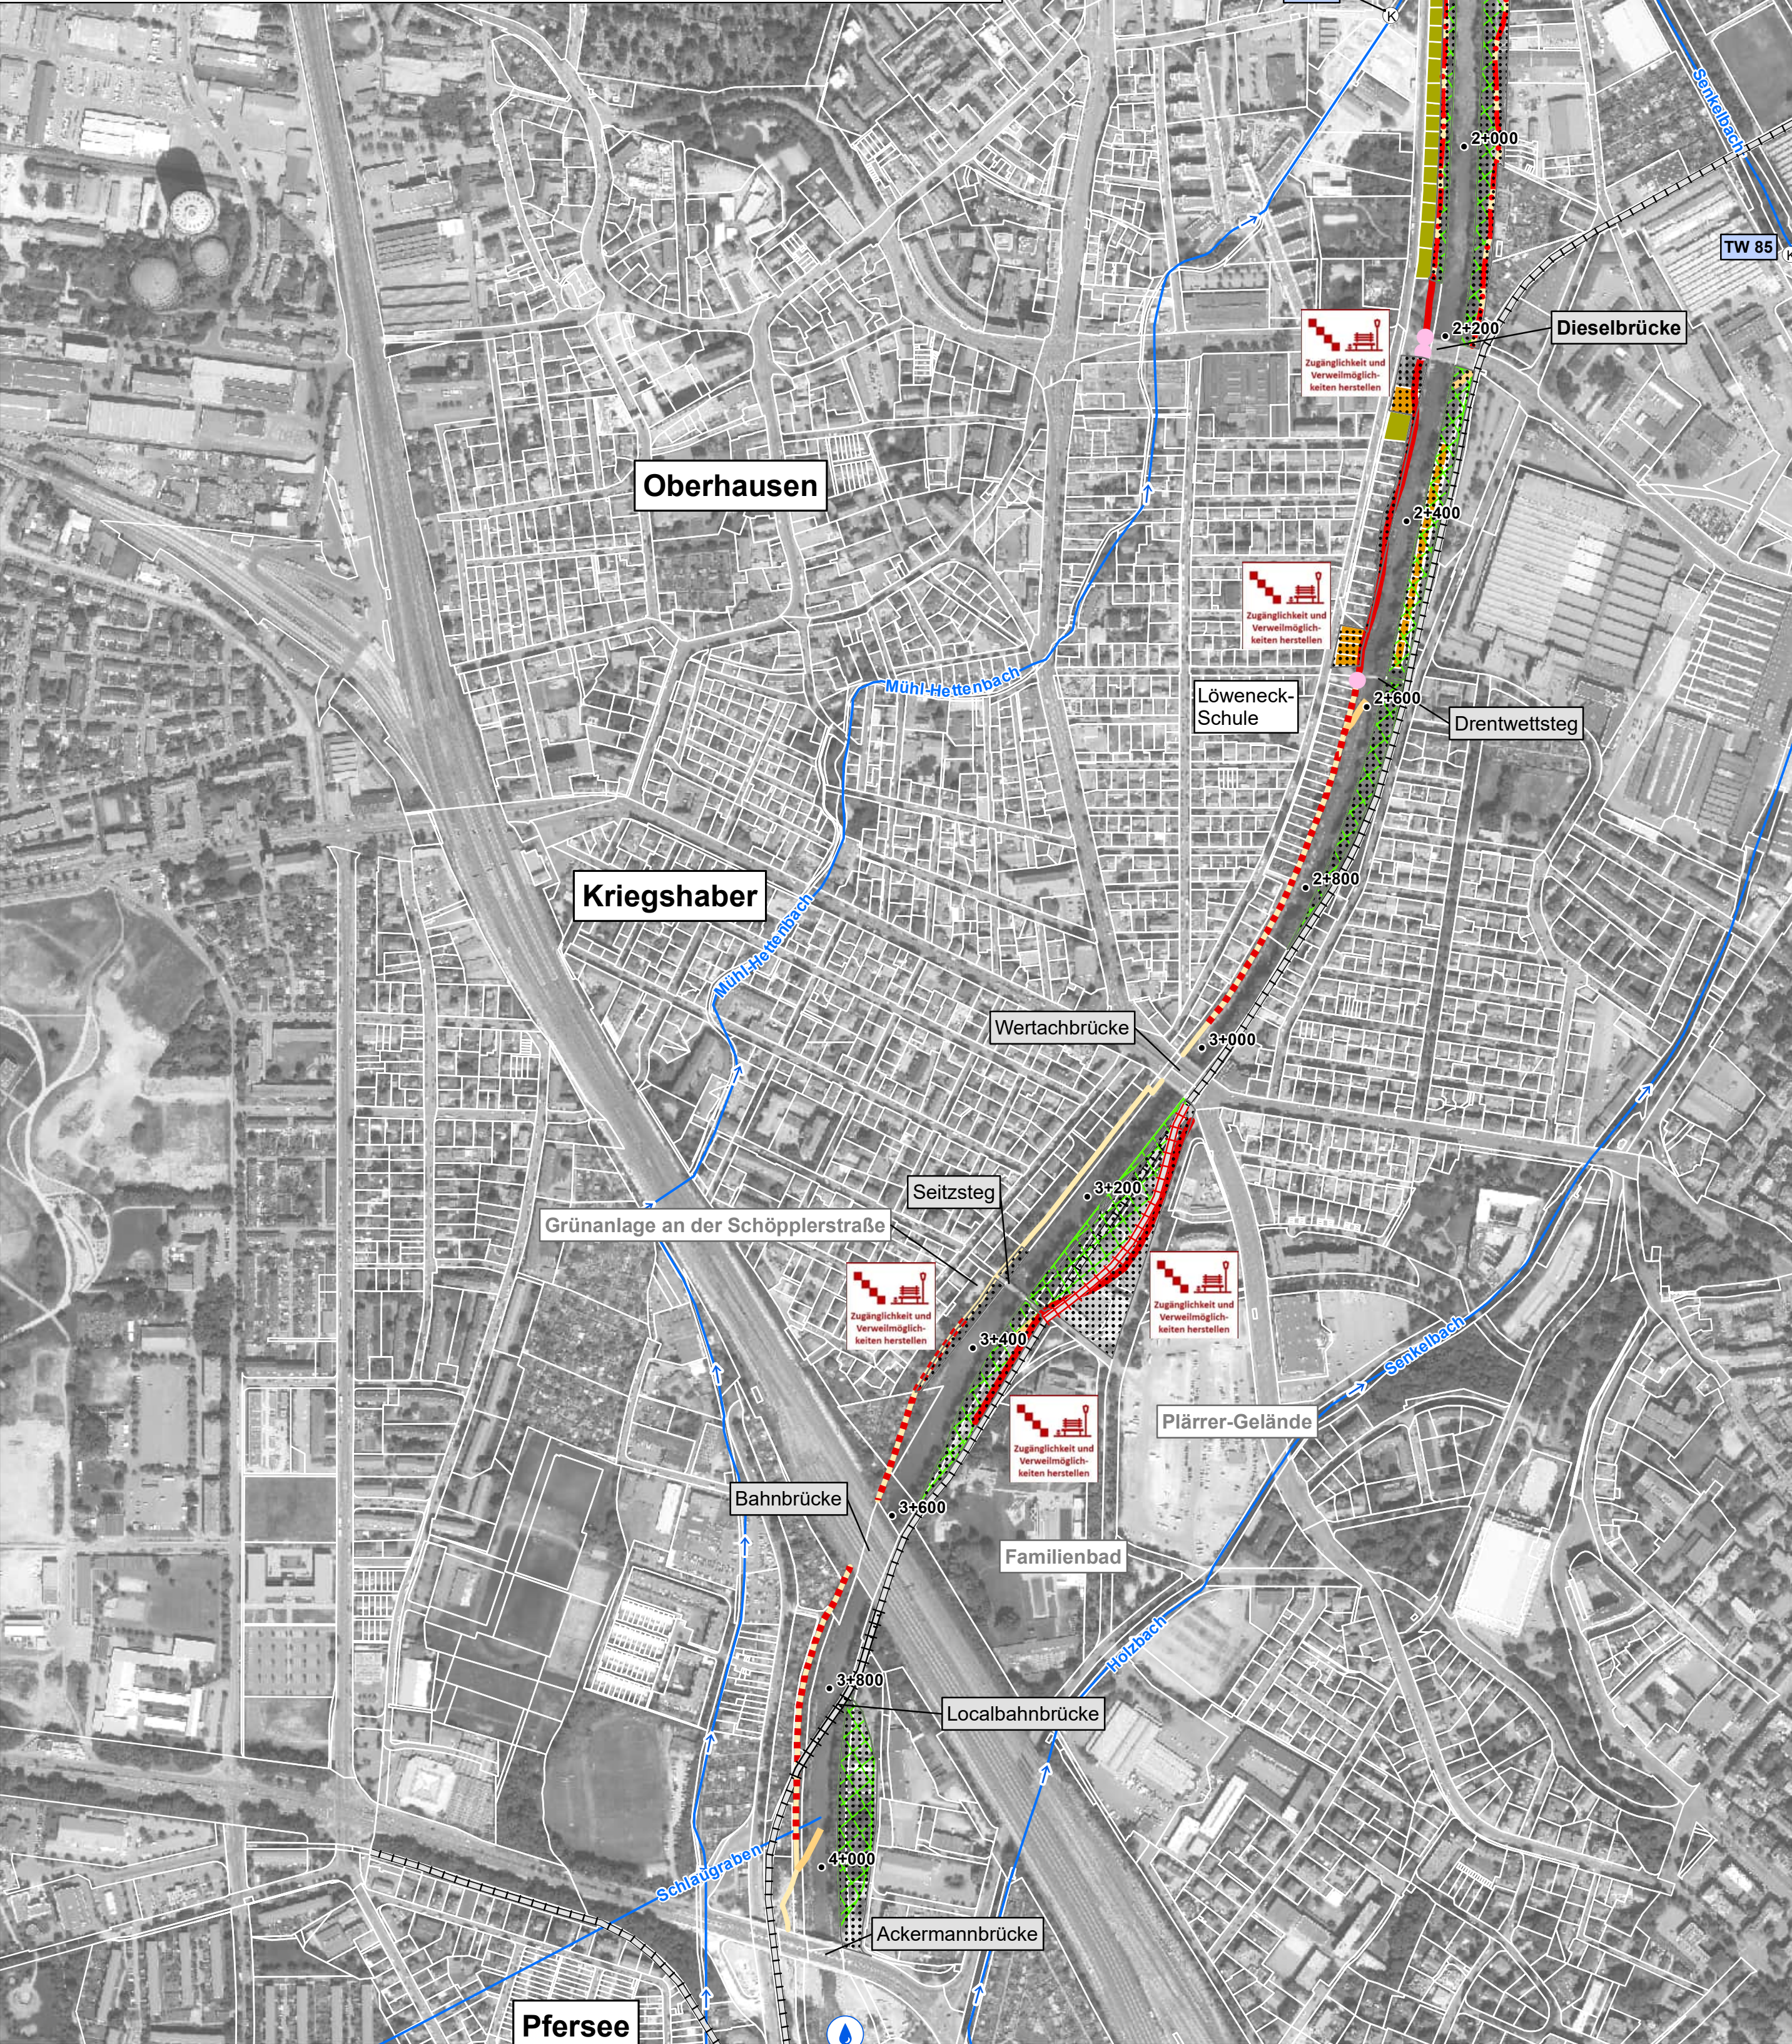

Wasserwirtschaftsamt
Donauwörth



Gew I

Wertach

Flkm 4+098 - 0+000

Geodätische Grundlagen:
Geodätisches Datum: ETRS89
Koordinaten: UTM-Koordinaten
Höhenbezugssystem: DHHN2016

Nachdruck oder Vervielfältigung, auch auszugsweise, nur mit Genehmigung des Herausgebers.

Datengrundlagen:
Kleingärten © Stadt Augsburg, Geodatenamt
Eigentumsverhältnisse, DTK, DOP, DGM © WWA Donauwörth
Geobasisdaten © Bayerische Vermessungsverwaltung 2019
TopPlus Open © Bundesamt für Kartographie und Geodäsie 2024, Datenquellen:
https://sgx.geodatenzentrum.de/web_public/
Datenquellen_TopPlus_Open.pdf

Vorhaben:	Wertach Vital III Machbarkeitsstudie mit Einbindung der Öffentlichkeit	Anlage:	B
Vorhabensträger:	Freistaat Bayern vertreten durch das Wasserwirtschaftsamt Donauwörth Fergstraße 23, 86609 Donauwörth, Tel. 0906/7009-0, Fax 0906/7009-136	Plan-Nr.:	4.2
Landkreis:	Stadt Augsburg	Datum, Name:	April 2024, Ahmadian
Gemeinde:	Stadt Augsburg	entw.	April 2024, Seybold
Kennzeichen:	G1a7610000007	gez.	April 2024, Bonengel
Maßstab:	Lösungsansatz Nr. 1 - mittel- bis langfristige Maßnahmen	gepr.	April 2024, Meyer
Entwurfsverfasser:	Vorhabensträger:	Datum	ppa. Dipl.-Ing. (FH) Marion Reichel
Datum	Gudrun Seidel, Ltd. Baudirektorin	Datum	