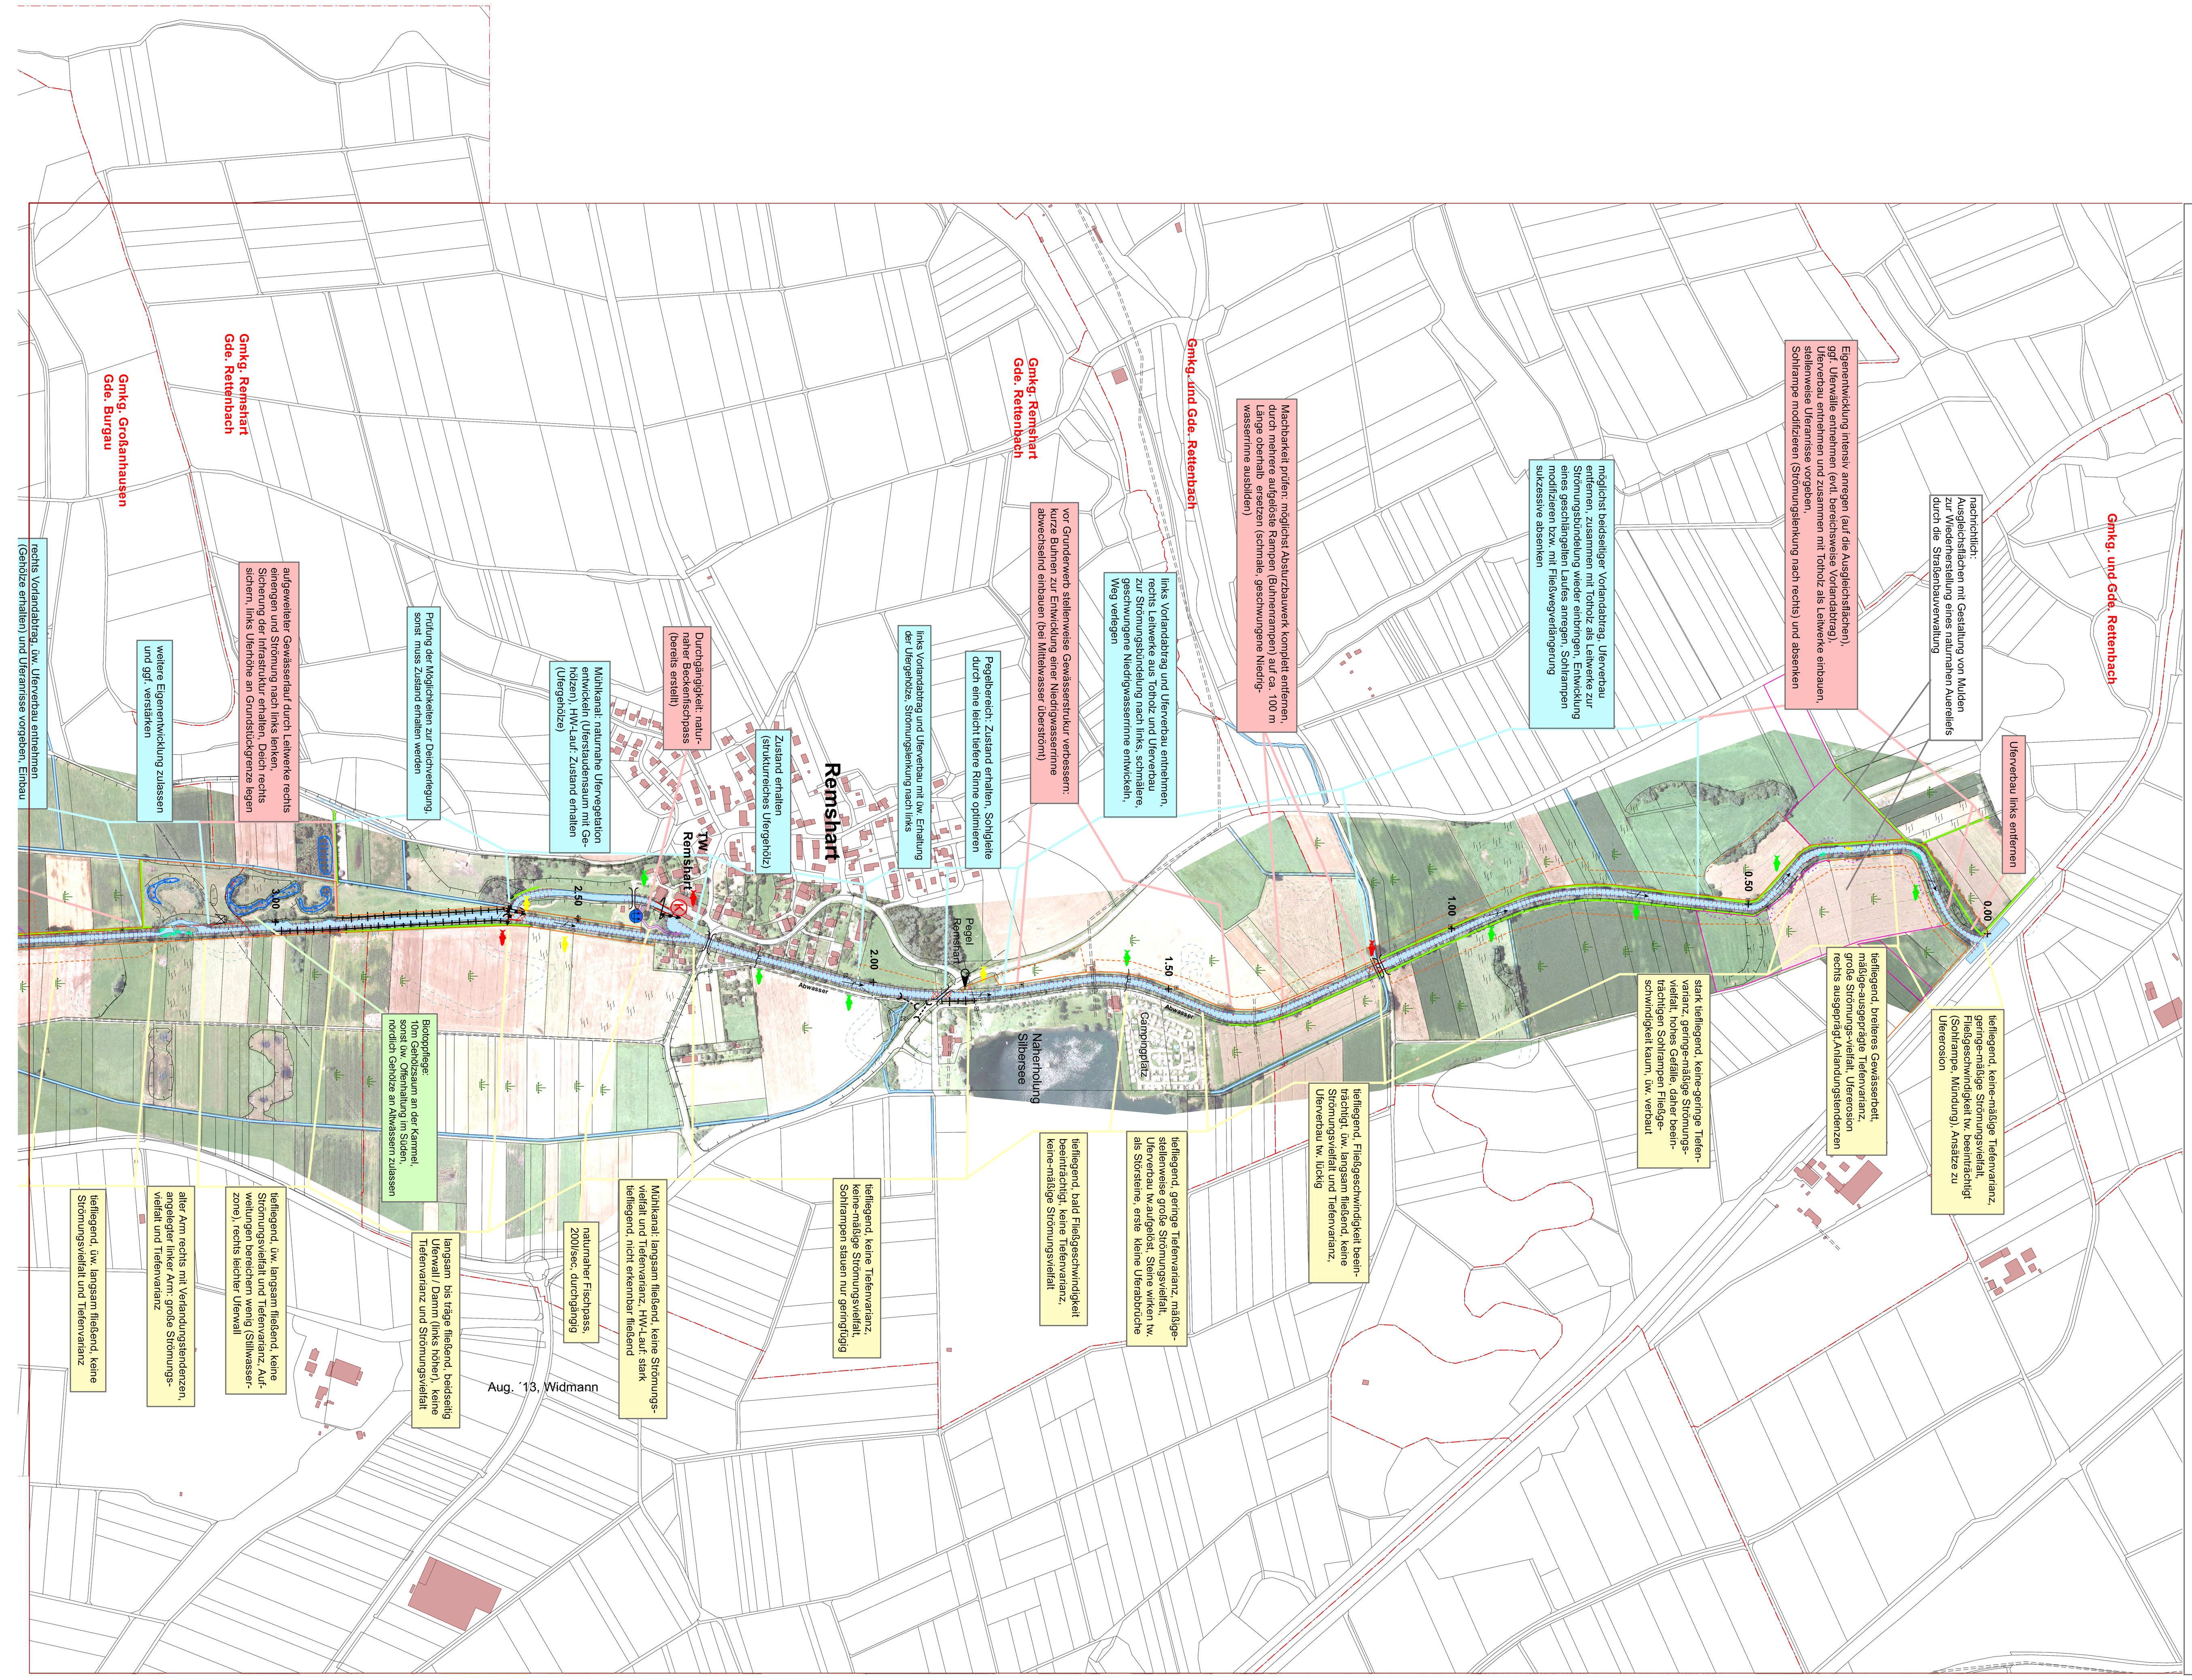

Wasserwirtschaftsamt
Donauwörth

Gew II
Kammel
Gewässerentwicklungskonzept
mit integriertem WRRL-Umsetzungskonzept

Nachdruck oder Vervielfältigung, auch auszugsweise,
nur mit genehmigung des Herausgebers.
Geobasisdaten © Bayerische Vermessungsverwaltung 2010

Vorhaben:	Gew II, Kammel, Fl.km 0,00 - 42,43 Gewässerentwicklungskonzept	Anlage:	5.8
Vorhabensträger:	Freistaat Bayern vertreten durch das Wasserwirtschaftsamt Donauwörth Förgstraße 23, 86609 Donauwörth, Tel. 0906/7009-0, Fax 0906/7009-136	Plan:	
Landkreis:	Günzburg		Rettenbach
Gemeinde:	Rettenbach .		
Maßstab:			Datum, Name:
1 : 5000	Bestand und Ziele	entw.	Aug. '13, Widmann
Wasserwirtschaftsamt Donauwörth Entwurfsverfasser		gez.	Aug. '13, Widmann
19.11.2013 Datum	gez. Neumeier Ralph Neumeier, Ltd.Baudirektor	gepr.	05.11.2013 , Kost

X:\gisprojekte\fb_wb\gewpflege\Kammel\GEK\Bestand+ziele.mxd