



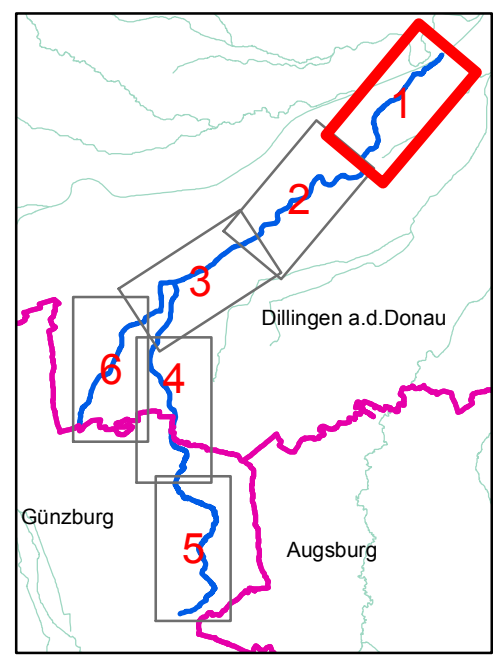

Umsetzungskonzept FWK 1_F066

Glött mit Aislinger Bach

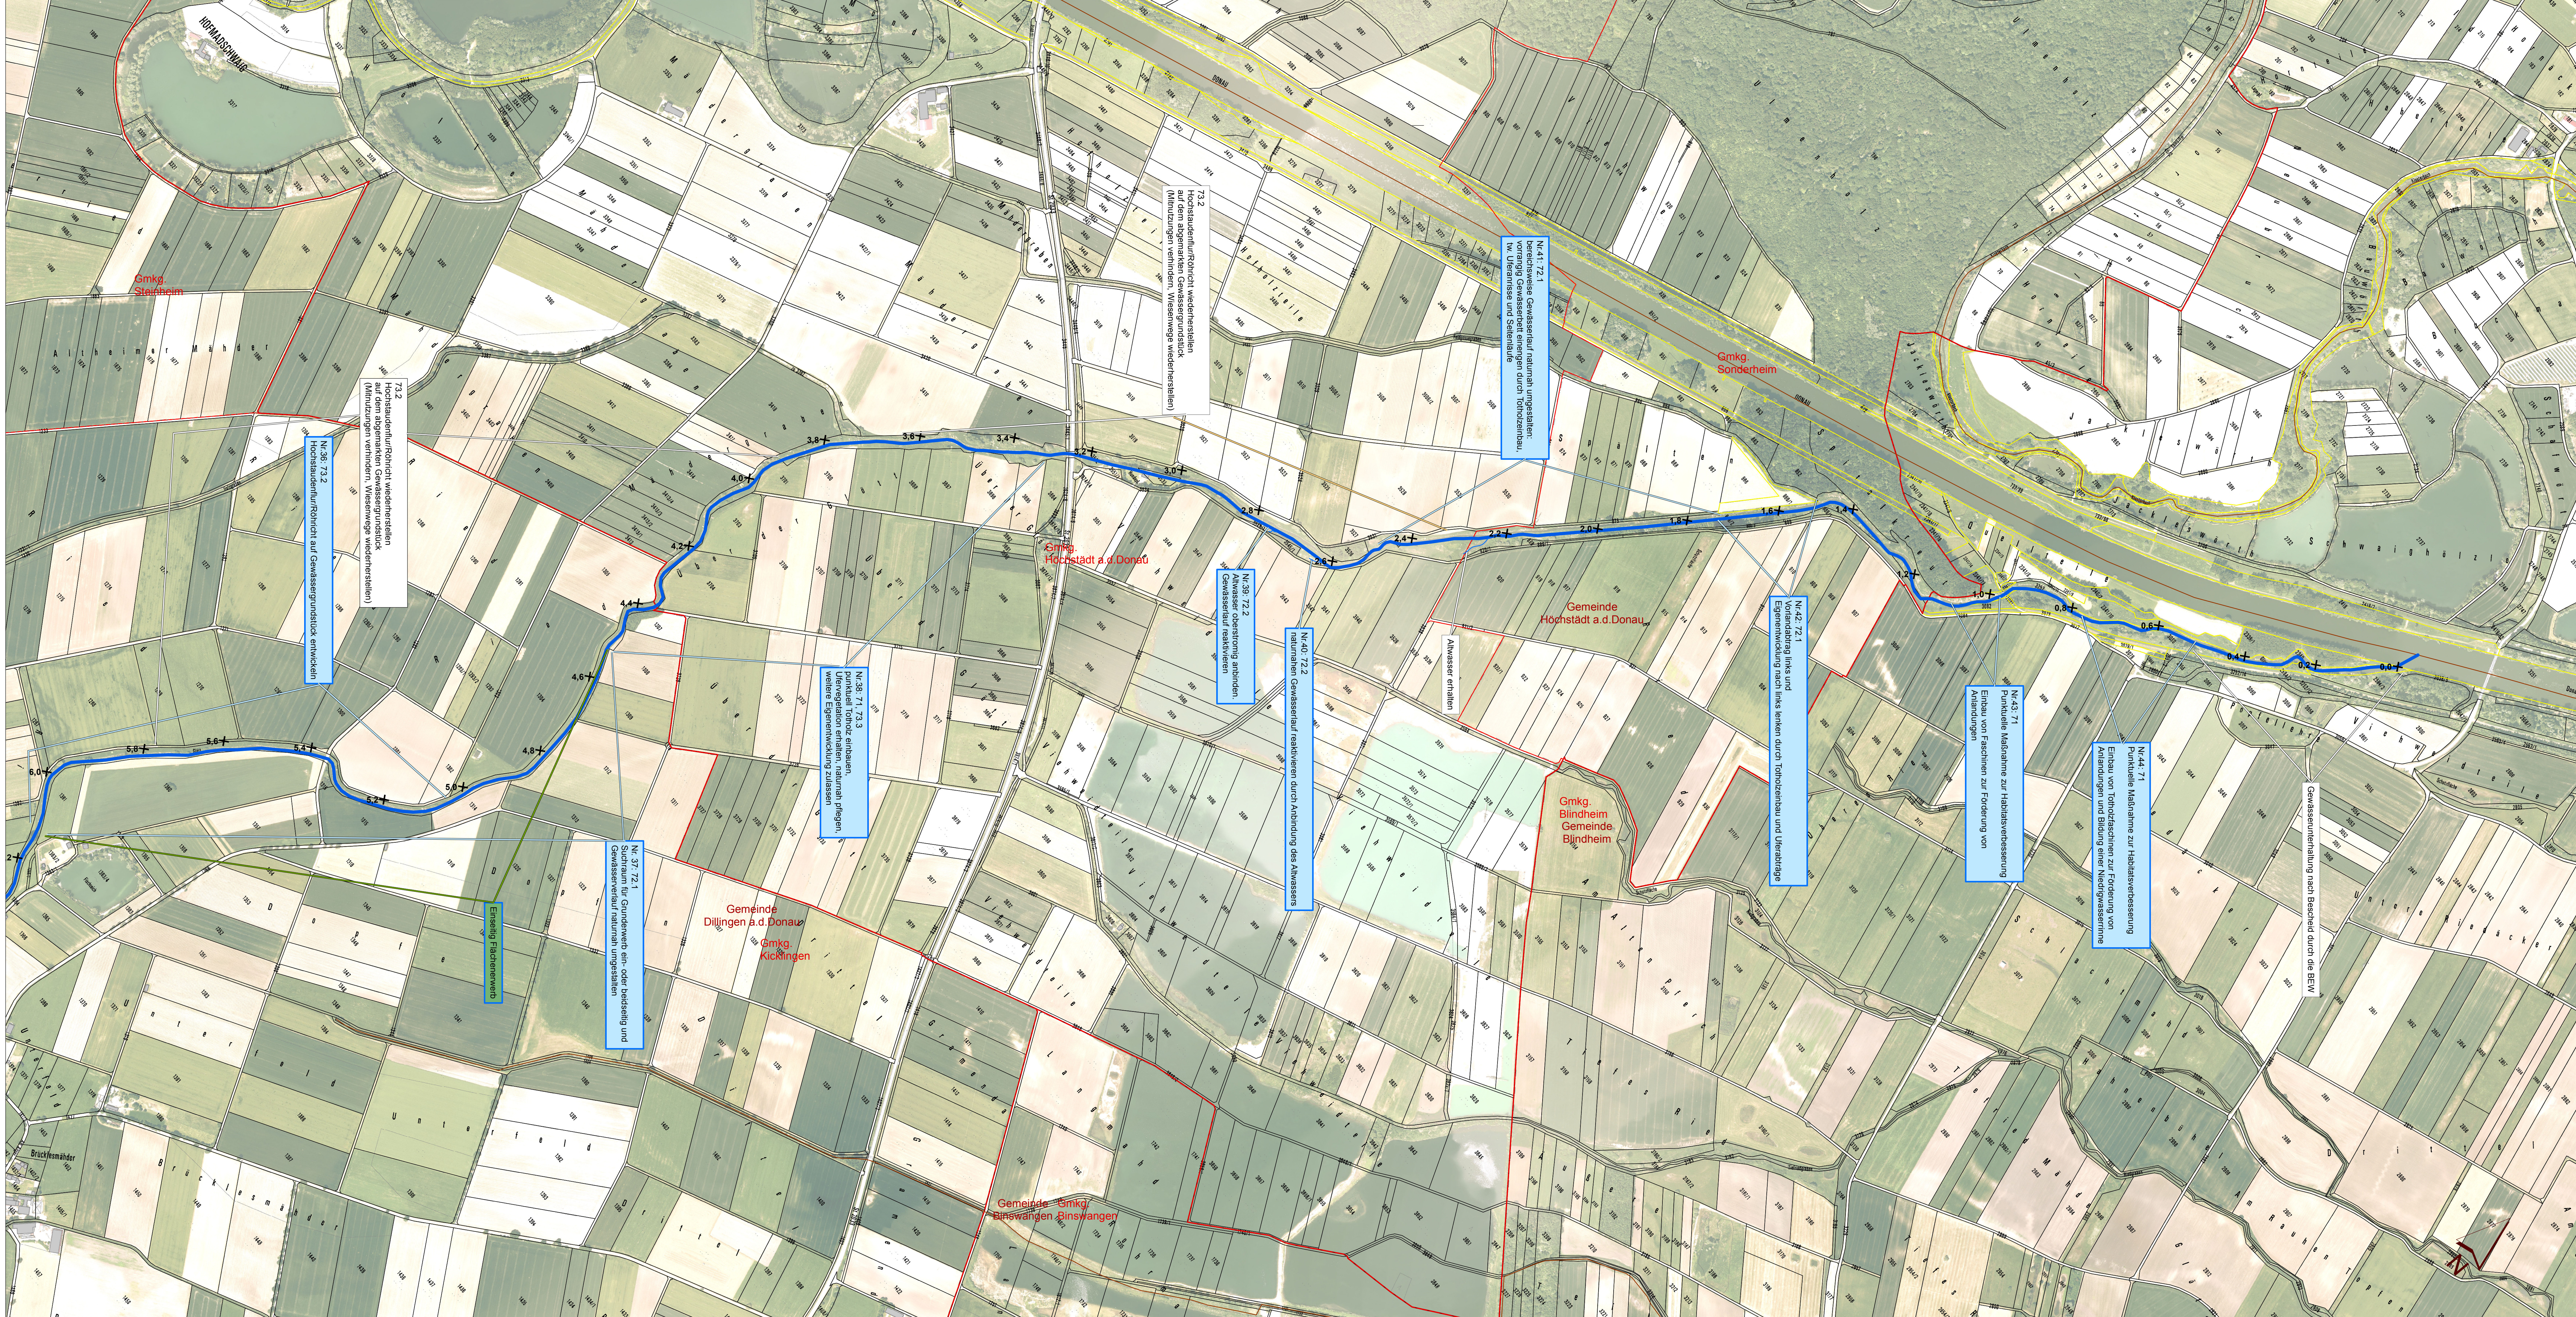

Nachdruck oder Vervielfältigung, auch auszugsweise,
nur mit Genehmigung des Herausgebers.
Geobasisdaten © Bayerische Vermessungsverwaltung 2010

Vorhaben: Umsetzungskonzept FWK 1_F066		Anlage:
Vorhabensträger: Freistaat Bayern, vertreten durch das Wasserwirtschaftsamt Donauwörth Fergstraße 23, 86609 Donauwörth, Tel. 0906/7009-0, Fax 0906/7009-136		4
Landkreis: Dillingen a.d. Donau, Günzburg		Plan-Nr.:
Gemeinden: Aislingen, Blindheim, Dillingen a.d. Donau, Dürfläutingen, Glött, Haldenwang, Höchstädt a.d. Donau, Holzheim, Jettingen-Scheppach, Landsberg, Winterbach		1
Kernschicht: -		Datum: Name:
Maßstab: 1: 5000		entw. Okt 2016 Maximilian Wolf
Wasserwirtschaftsamt Donauwörth Erneuerungsverfasser: 15.11.2018		gez. Okt 2018 Maximilian Wolf
Datum: 15.11.2018		gepr. 15.11.2018 Fabian Tschauer
gez. [Ralph Neumeier, Ltd. Baudirektor]		